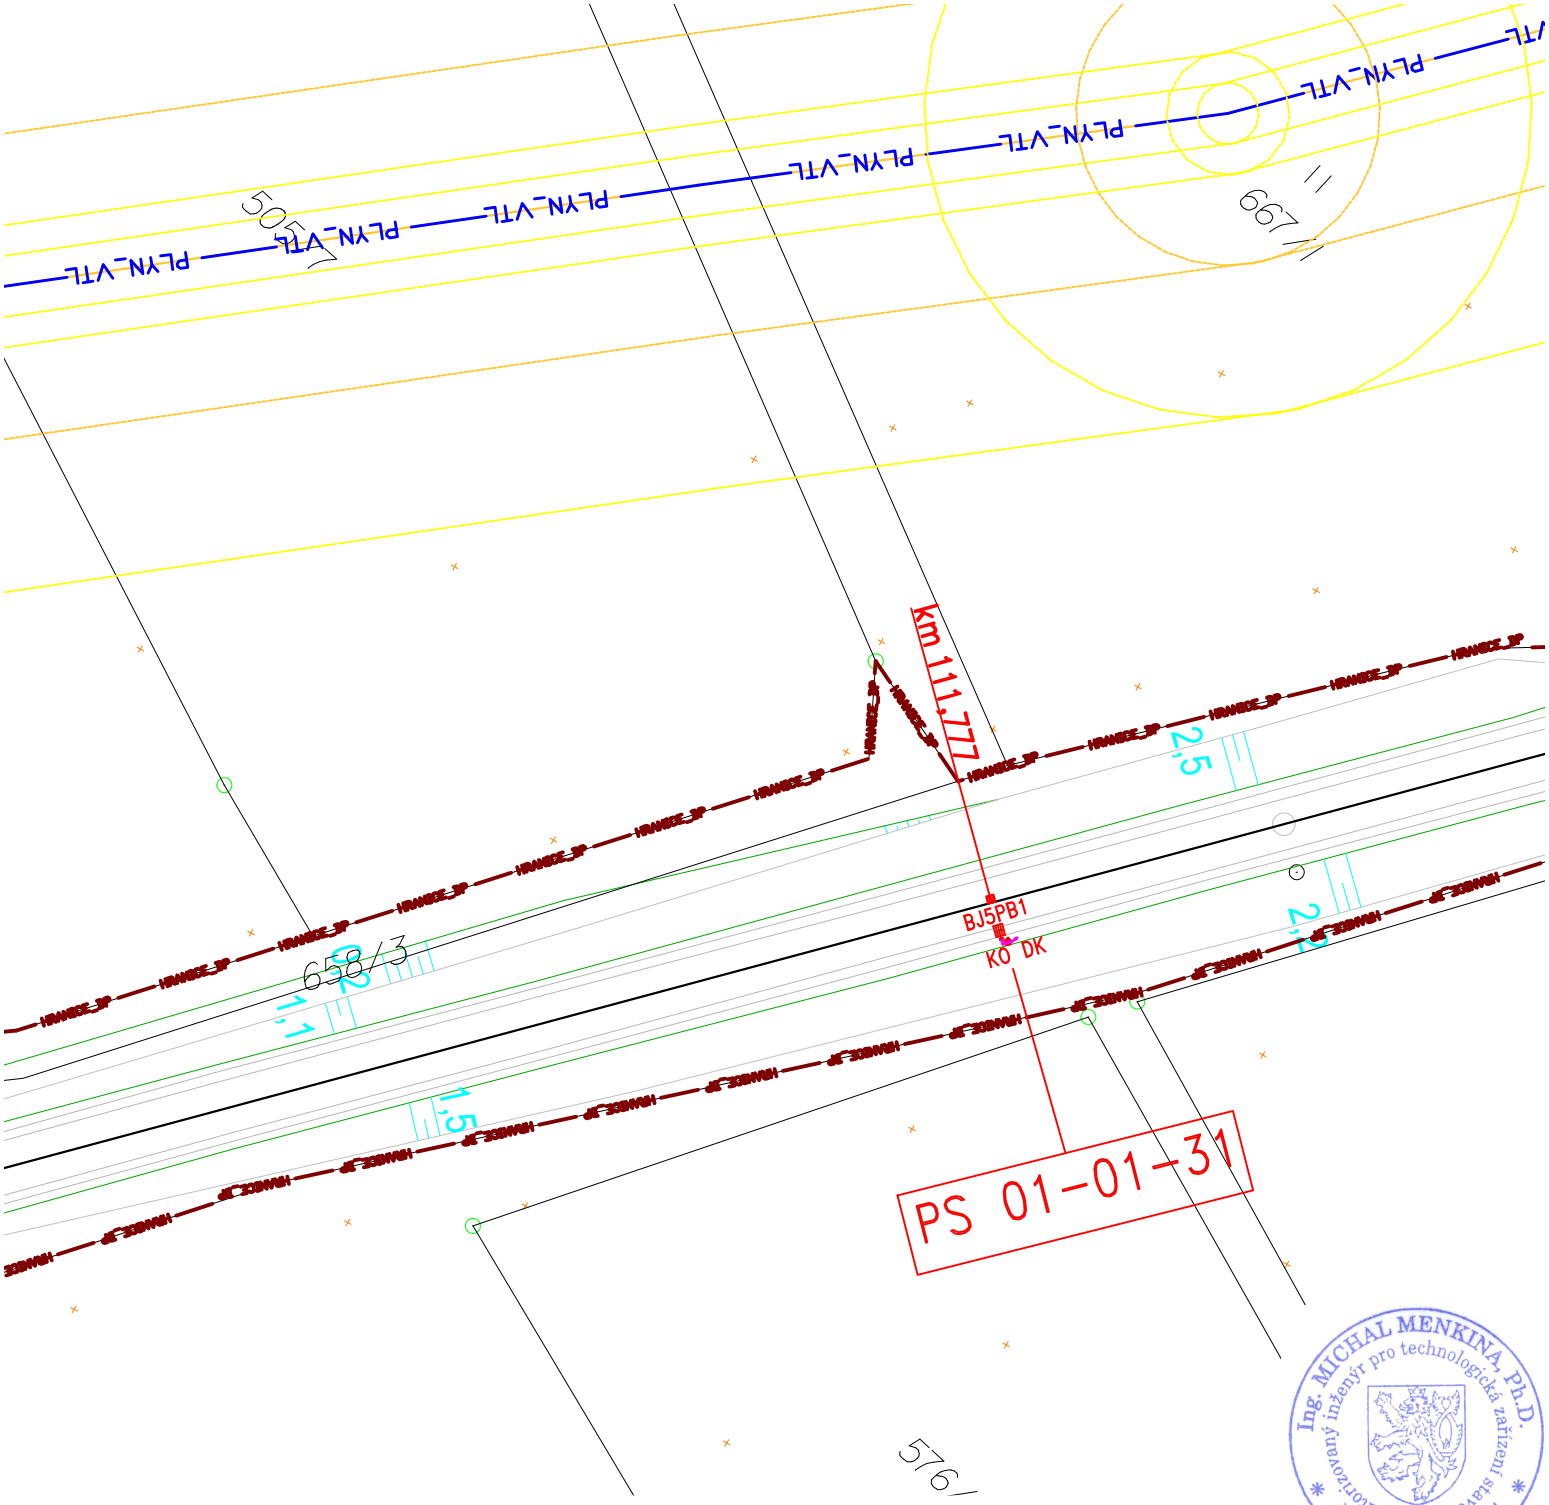


Ing. MICHAL MENKINA, Ph.D.
Autorizovaný inženýr pro technologická zařízení staveb
ČKAIT - 0402684

LEGENDA:

- Nová trasa pro zab. zař. a sdělovací techniku
- HDPE trubky (modrá, černá, fialová)
- Nová trasa pro napájení PZS
- HRANICE DRÁŽNÍHO POZENKU

576/3

1

| | Datum | Jméno | Podpis |
|---|---|---|---|
| Zpracoval | 06.2024 | Ing. Menkina M. | |
| Kreslil | 06.2024 | Ing. Menkina M. | |
| Zkoušel | 06.2024 | Ing. Francouz L. | |
| Č. zak.: G20702-251 | | | |

NTD group a.s.
Jateční 192/32
400 01 Ústí nad Labem
Tel/fax: 475601181

**Oprava přejezdových zabezpečovacíchzařízení v úseku Brniště – Rynoltice**

**Koordinační situační výkres km 111,777**

| Měřítko: | Číslo výkresu |
|---|---|
| 1:500 | C3.1 |