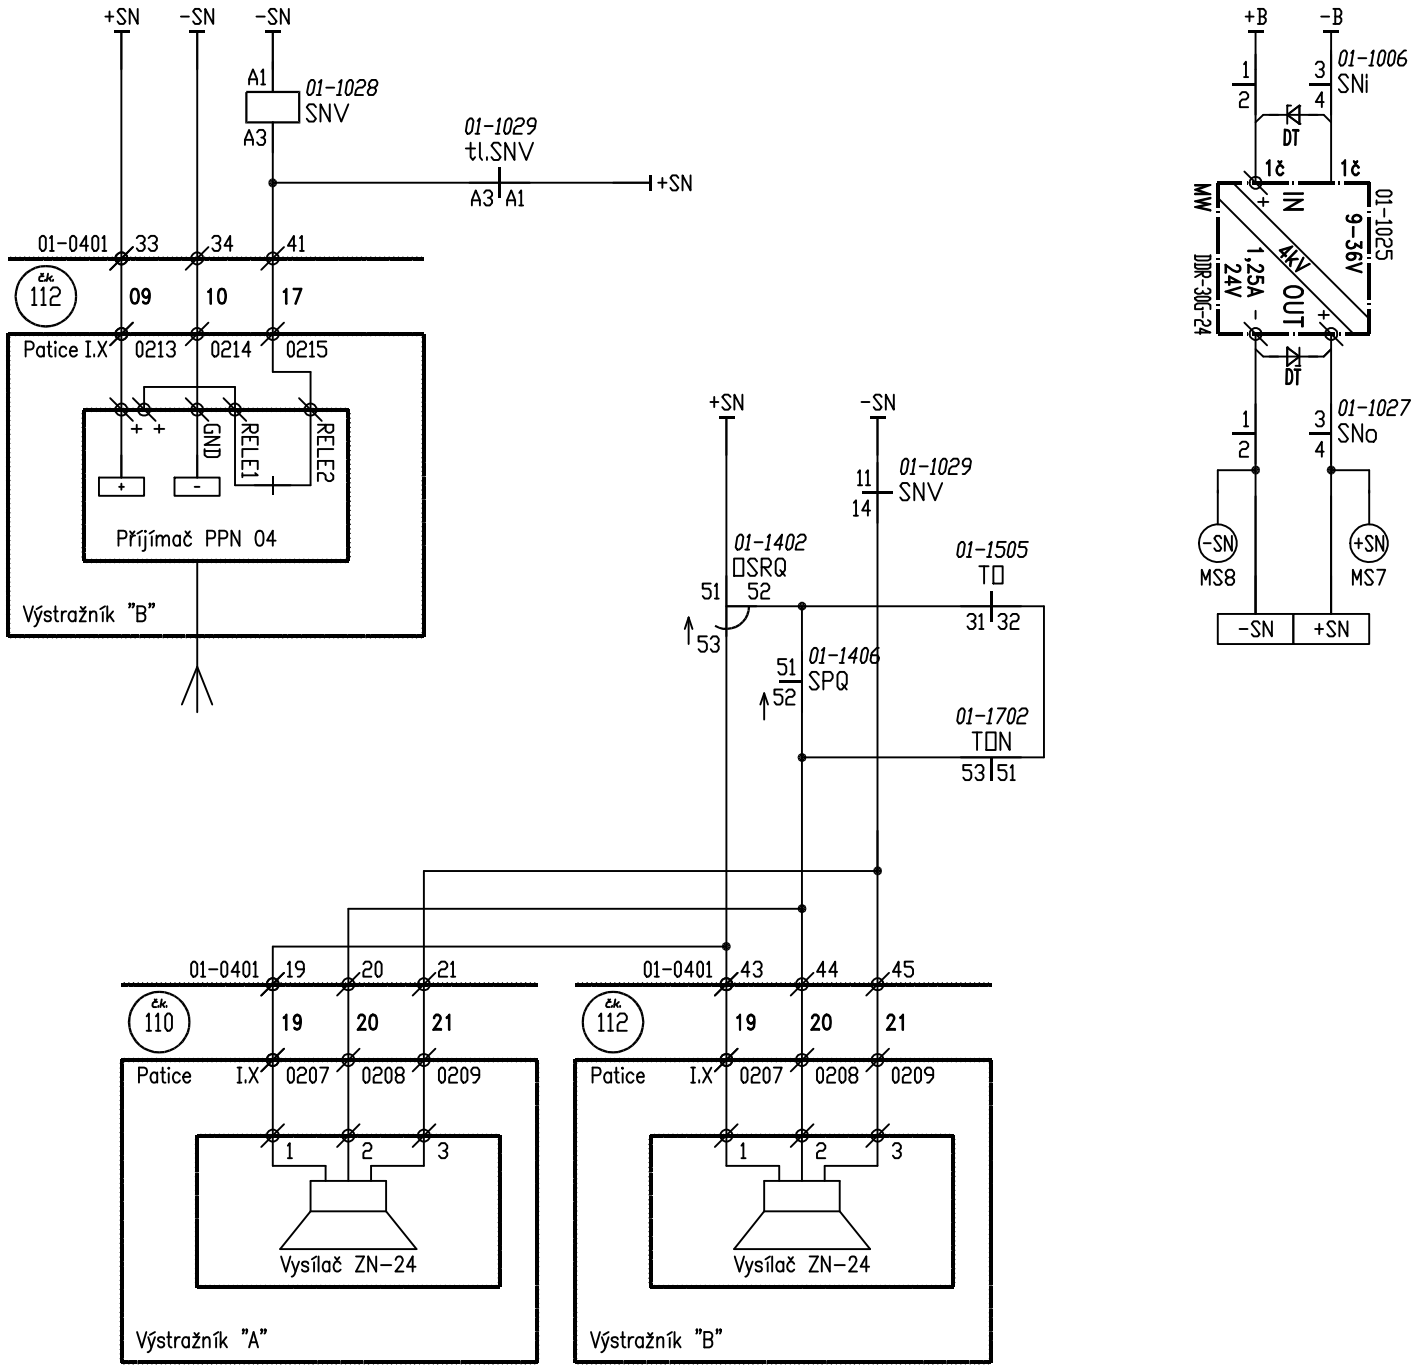

DT Transil 1,5KE47A

08. 2025 Ing. M. Menkina NTD group a.s.

PS 03-01-31 Zabezpečovací zařízení PZS P3416

JR2 Signalizace pro nevidomé

8211