





RM Jablonné v P.

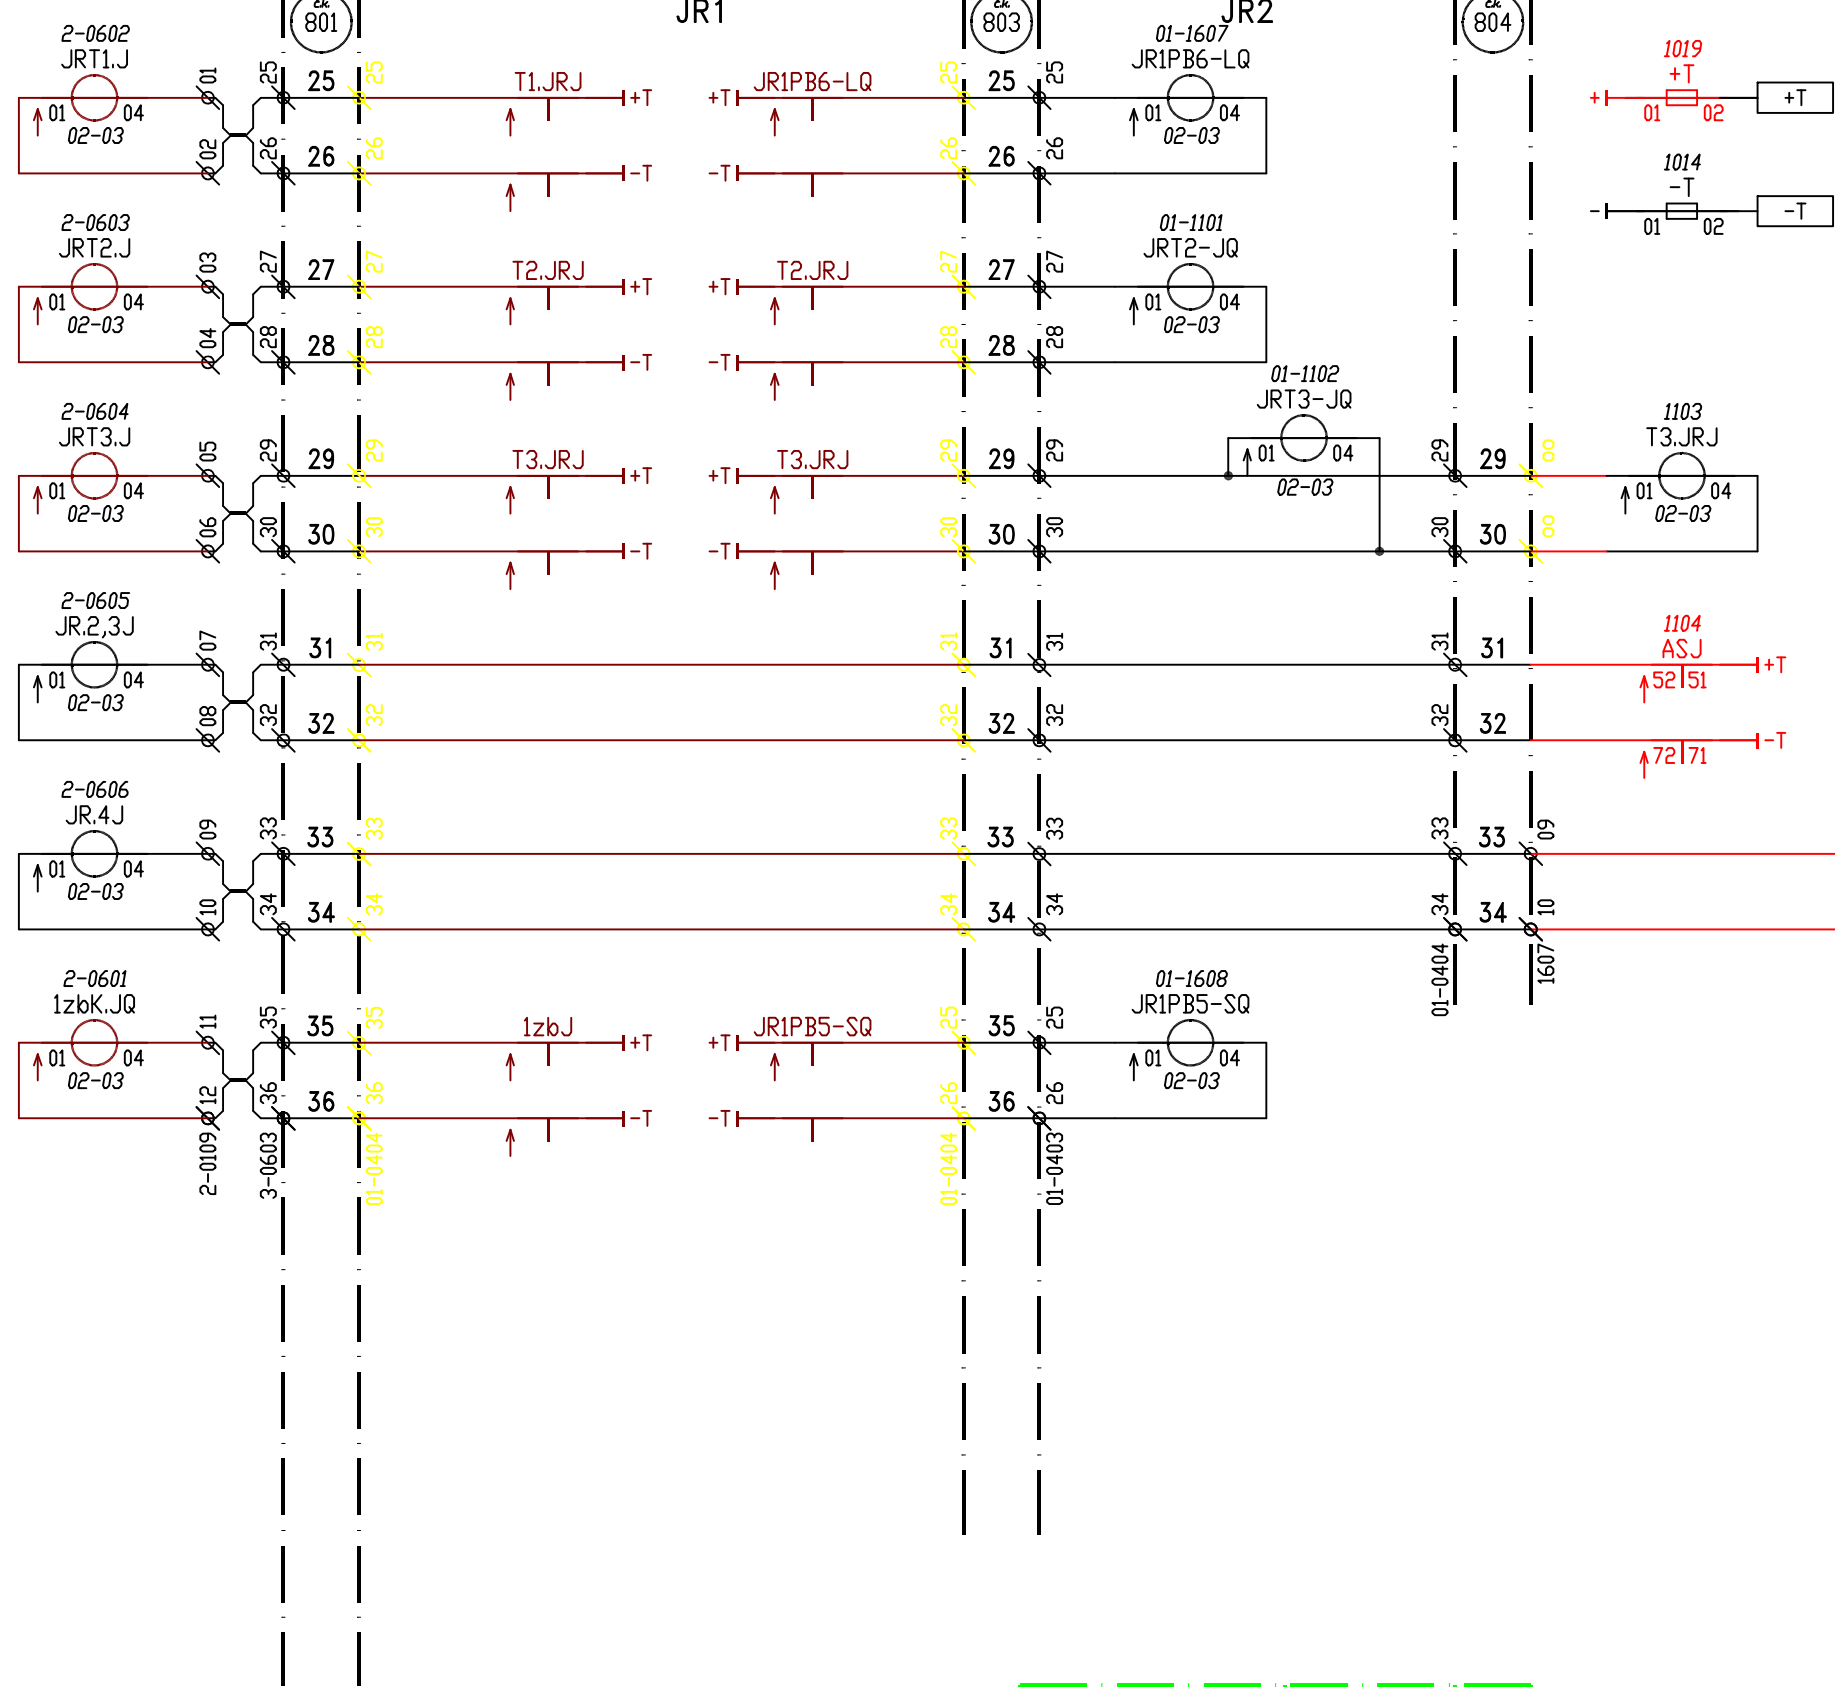

RD přejezdu A



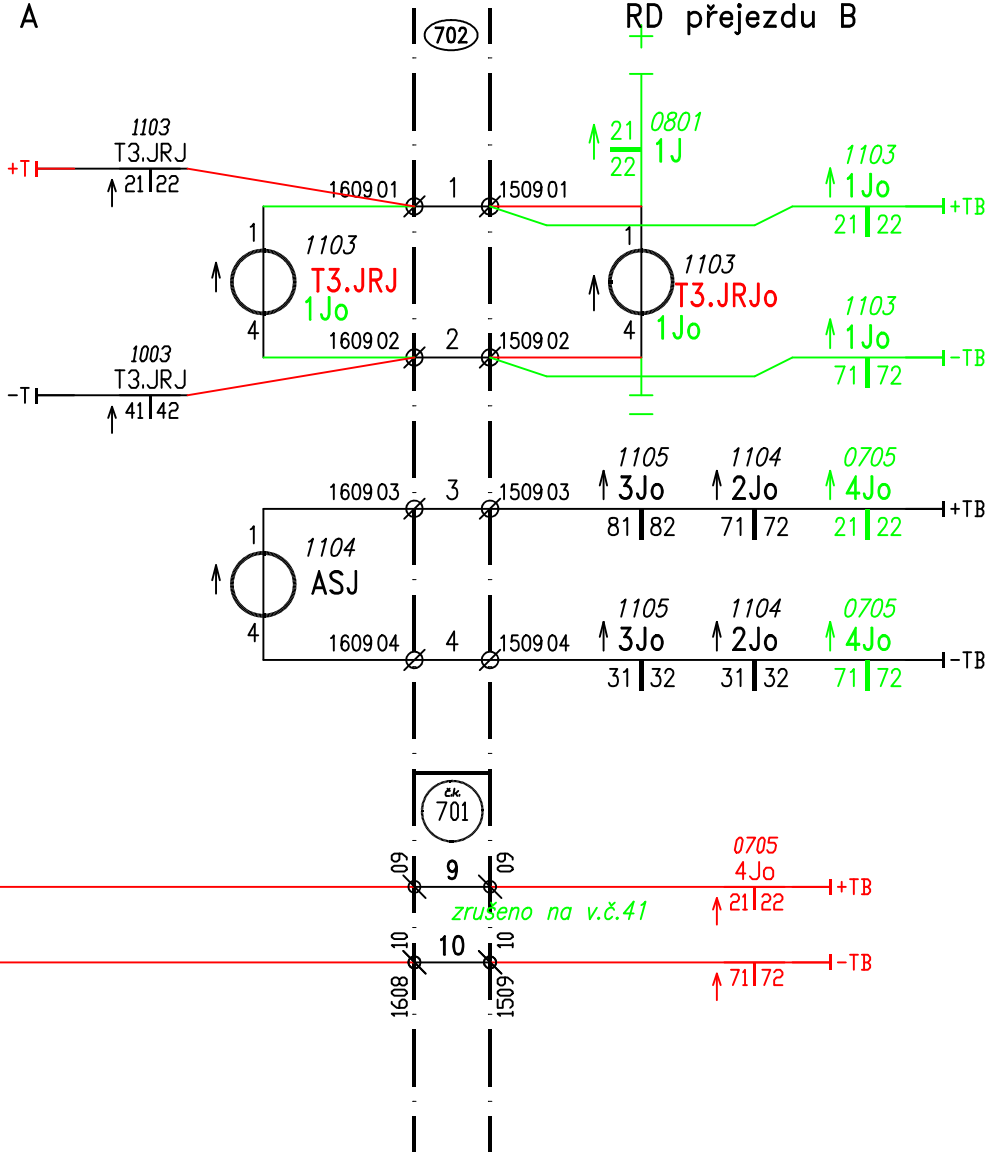

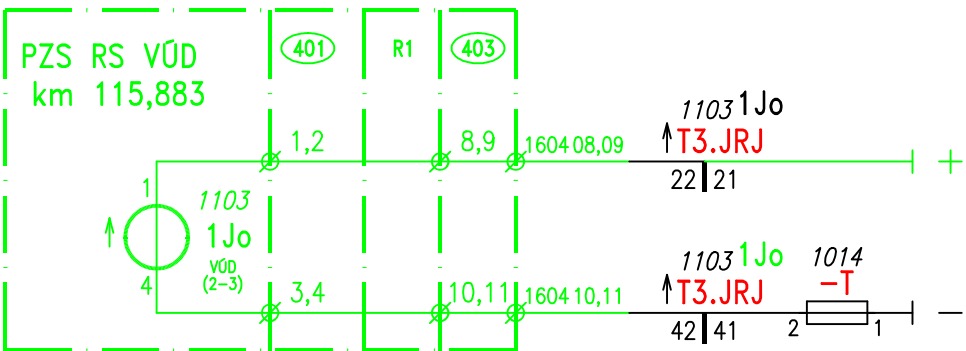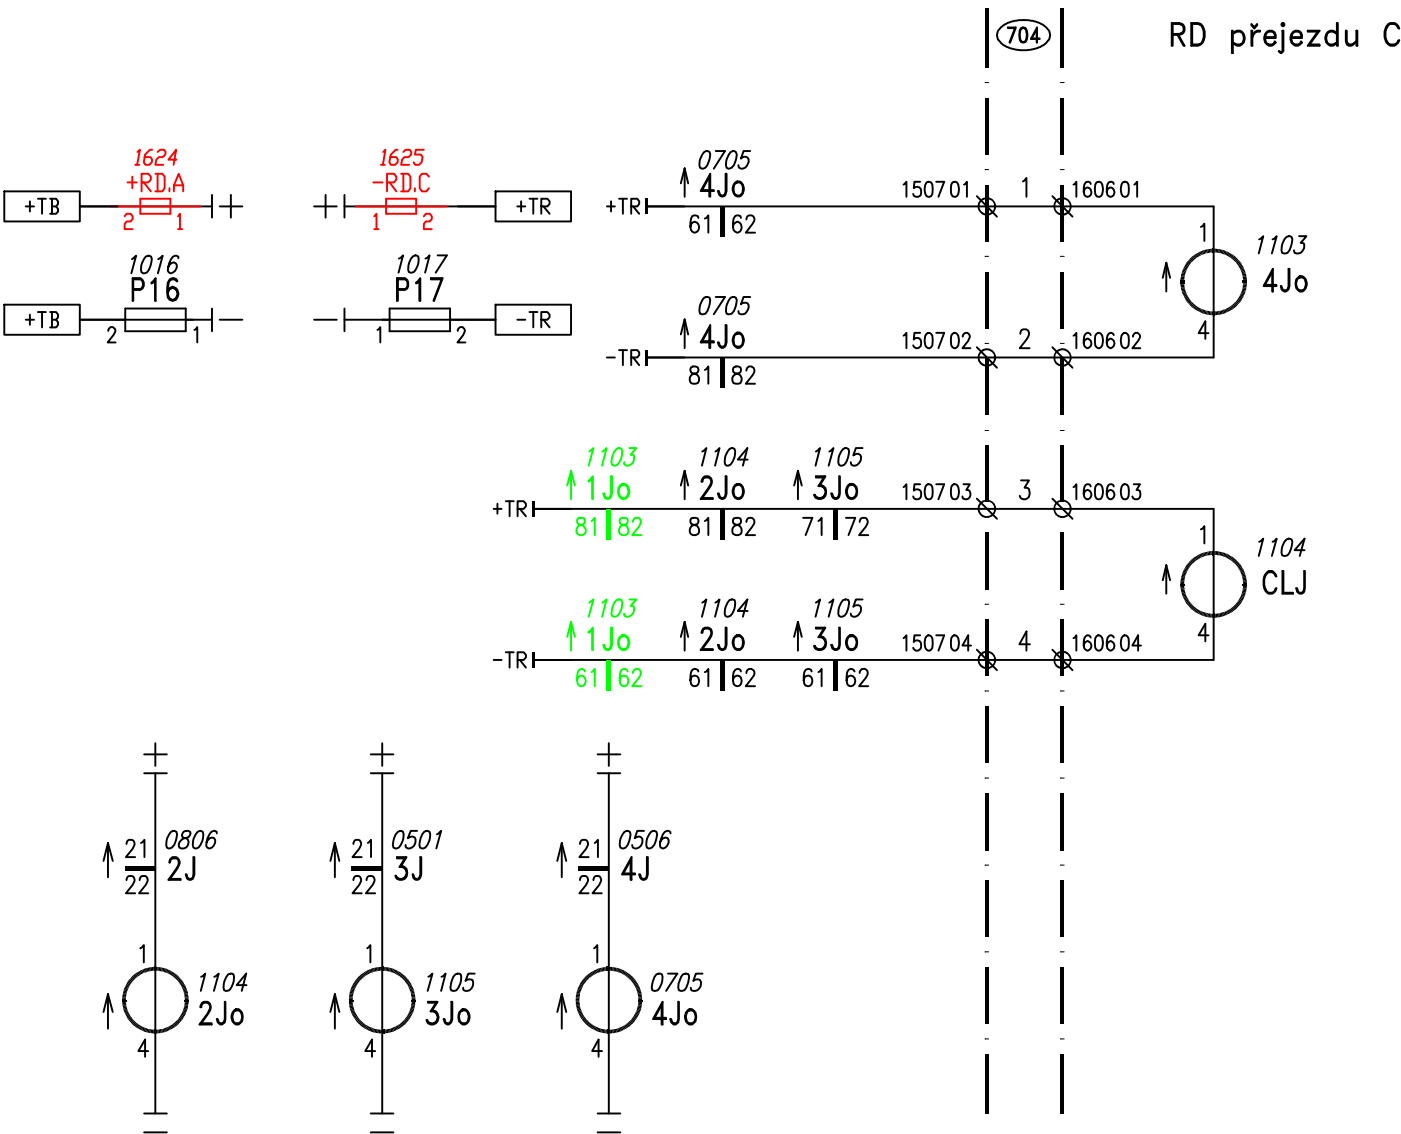RD přejezdu B



Nové  
Rušení

02/25 Oprava PZS v úseku Brniště – Rynoltice Ing. L. Francouz NTD group a.s.  
ZMĚNA ČASOVÉ JEDNOTKY 06/2007 ing. Rezek  
PŘEKRESLENO DLE PŮVODNÍ DOKUMENTACE 01.2007

KRESLIL: Bayerová Lenka		Opravil: Hanuš 1.8.2024	
	LOVOSICE – LIBEREC		42B
	km 116,662; 117,096; 117,502		
Kontroloval 	Dat. 1984	Vazby – Opakovače kolejových relé	