


RS VÚD 113.856

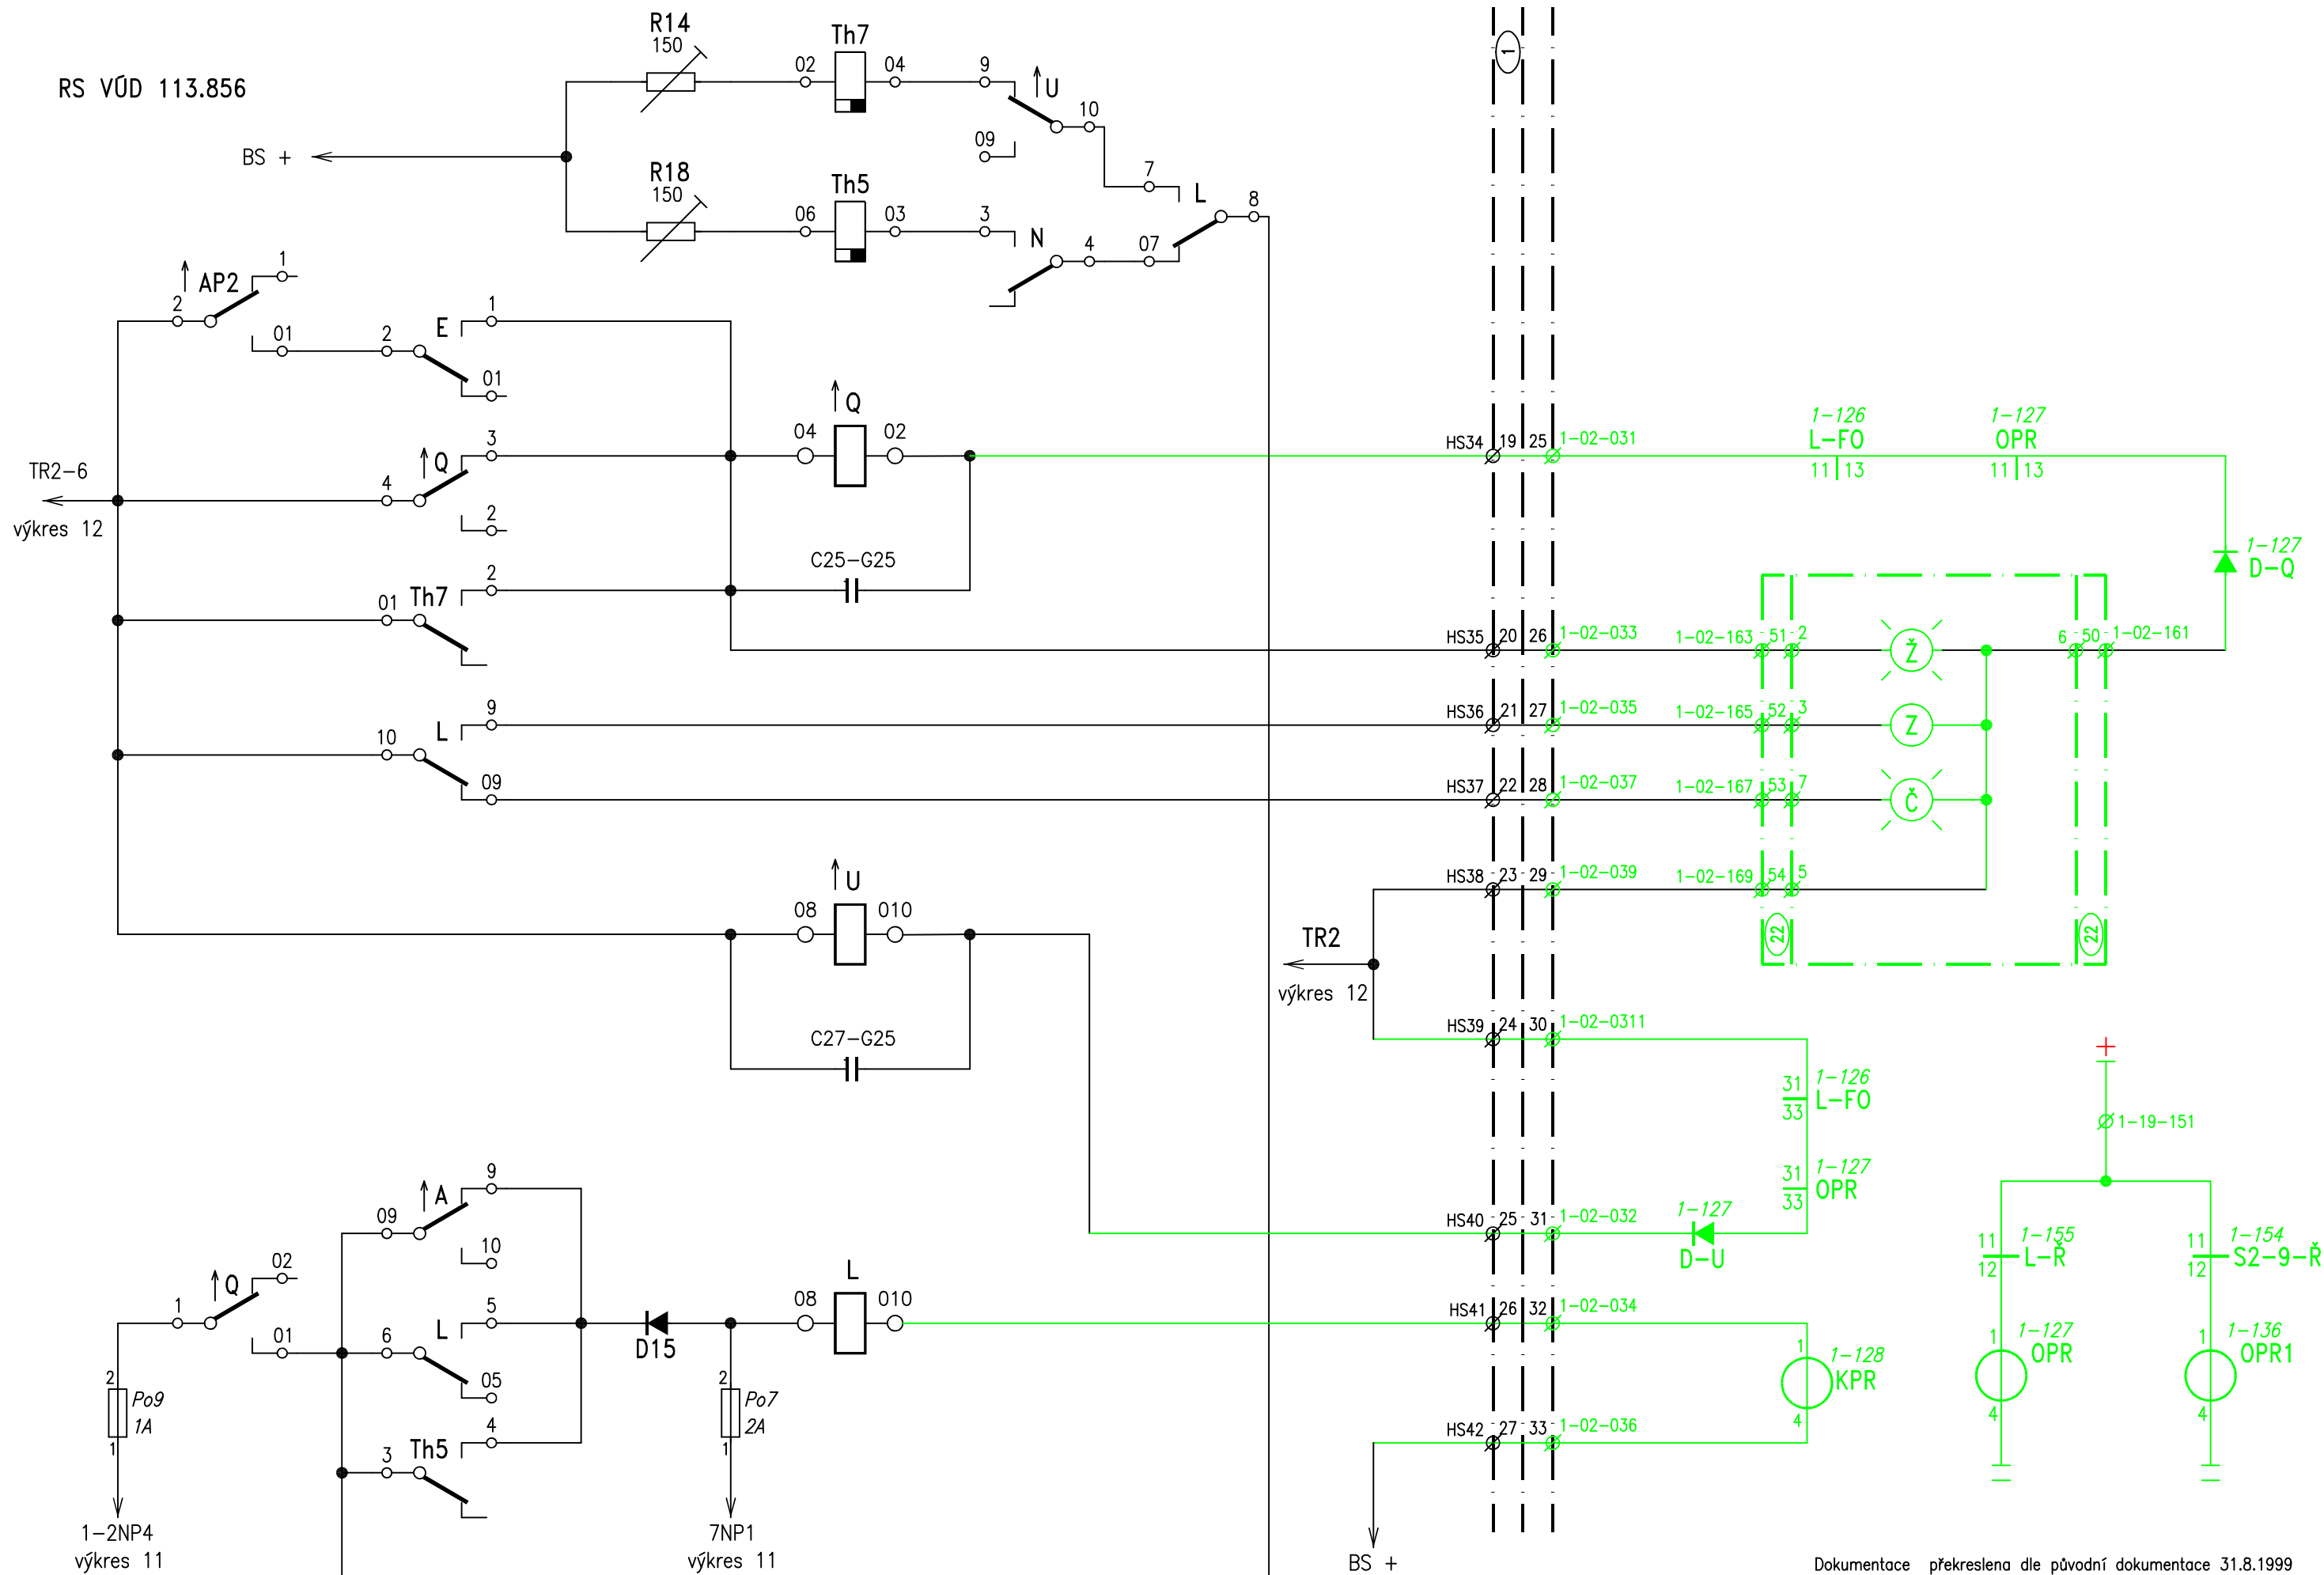

Dokumentace překreslena dle původní dokumentace 31.8.1999
Kreslil: ing. Exner Kontroloval: ing. Exner Opravila Buriánková dne: 27.8.2003

VÚD Jablonné km 113.856

Vazba na SZZ Jablonné

16

Rušené Vše

01/25 Oprava PZS v úseku Brniště – Rynoltice Ing. L. Francouz NTD group a.s.