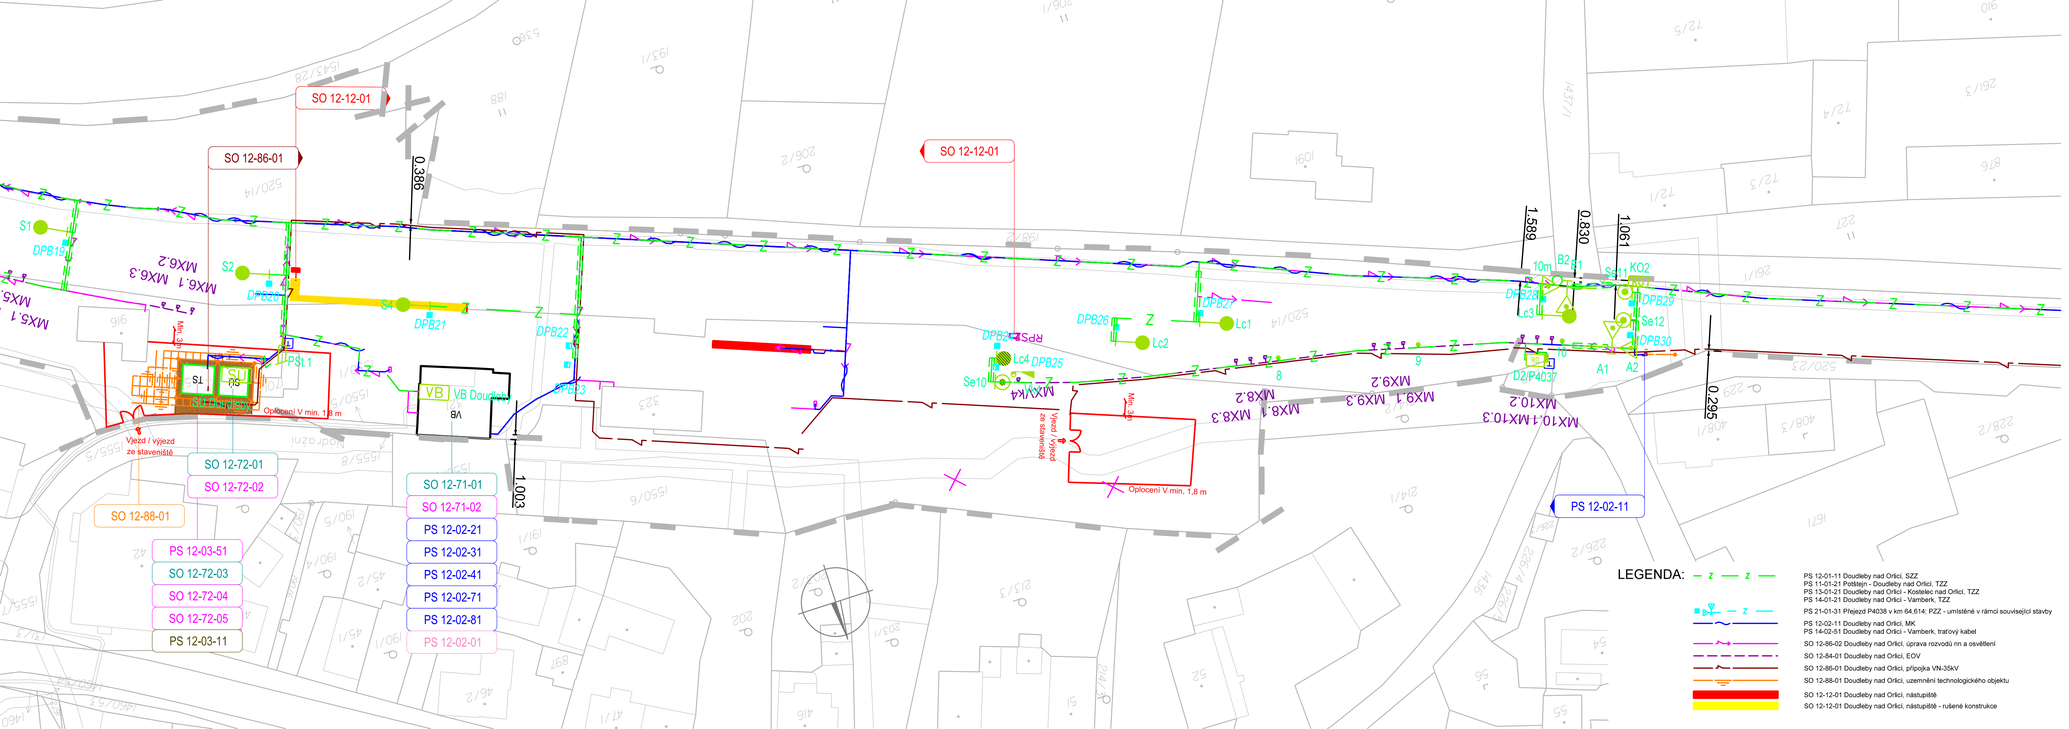
SO 12-12-01
SO 12-86-01
SO 12-12-01
0,386
1,589
0,830
1,061
0,295
1,003
S1
S2
S4
DPB19
DPB20
DPB21
DPB22
DPB23
DPB24
DPB25
DPB26
DPB27
DPB28
DPB29
DPB30
RPS1
Lc1
Lc2
Lc4
Se10
Se11
Se12
KO1
KO2
B2
C3
D2/P4037
A1
A2
10m
MX6.1
MX6.2
MX6.3
MX8.1
MX8.2
MX8.3
MX9.1
MX9.2
MX9.3
MX10.1
MX10.2
MX10.3
MX1.4
Vjezd / výjezd ze staveniště
Oplocení V min. 1,8 m
Vjezd / výjezd ze staveniště
Oplocení V min. 1,8 m
VB
VB Doudleby
SU
SU
SU