


Schéma Dispečerské řídicí technicky (DŘT)
a Dálkové diagnostiky technologických systémů železniční dopravní cesty (DDTS ŽDC)
v OR Hradec Králové

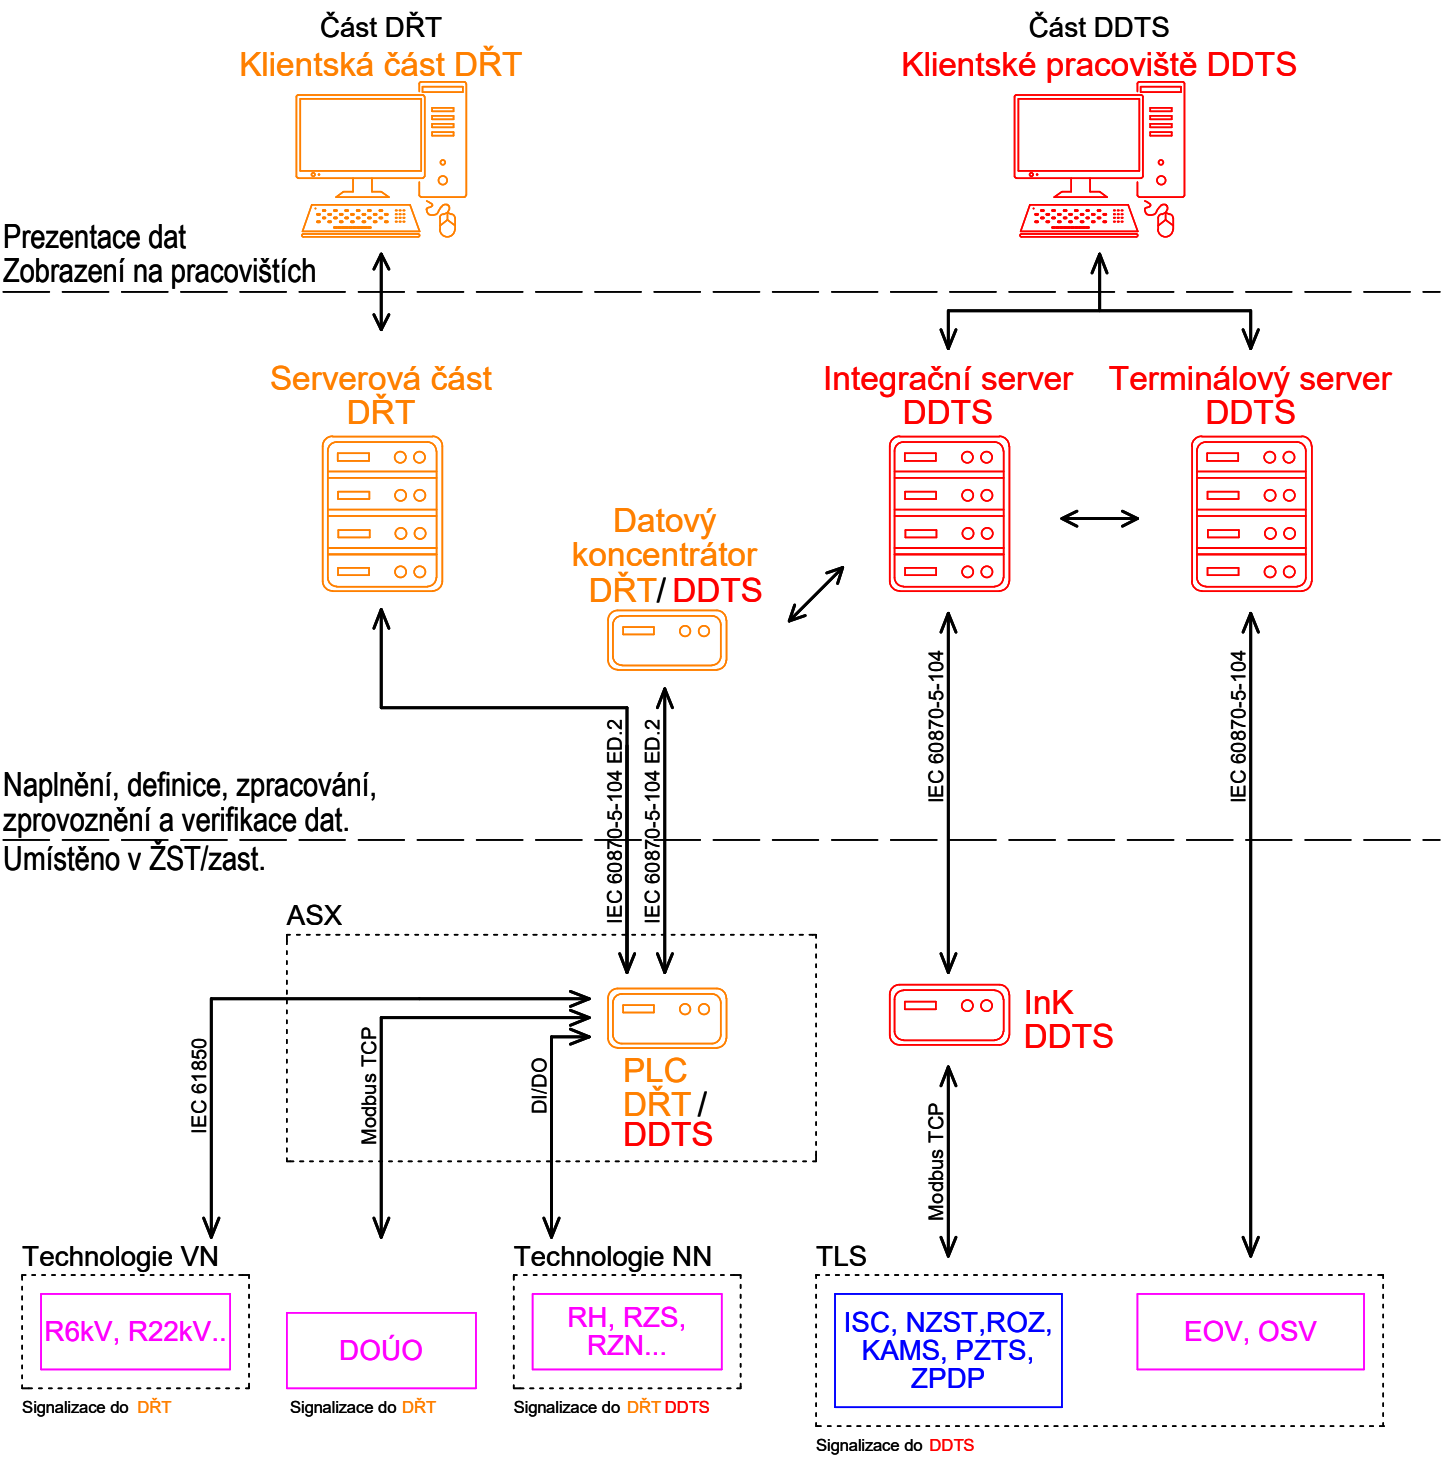

LEGENDA

Barevné značení

- Technologie DŘT
- Technologie DDTS
- Technologie NN a VN
- Technologie sdělovací

Zkratky

- DOÚO: Dálkové ovládání úsekových odpojovačů
- EOV: Elektrický ohřev výměn a pohyblivých hrotů srdcove
- ISC: Informační systém pro cestující
- KAMS: Komerové systémy
- NZST: Napájecí zdroje sdělovací techniky
- OSV: Osvětlení v železničních stanicích a na zastávkách
- PZTS: Poplachové zabezpečovací a tísňové systémy
- ROZ: Rozhlasové zařízení
- TLS: Technologické systémy integrovány do DDTS ŽDC dle TS 2/2008 - ZSE v aktuálně platném znění
- ZPDP: Zařízení pro detekci požáru

Jiná ověření:				Paré:					
Orientační schéma:				Razítko oprávněné osoby:					
Revize:				Datum:		Popis:		Kontroloval:	
000				30.06.2025		Definitivní odevzdání dokumentace		Ing. Milan Lukášek	
Stavebník/Investor:				Správa železnic, státní organizace					
Adresa:				Dlážděná 1003/7, 110 00 Praha 1					
Zástupce investora:				Oblastní ředitelství Hradec Králové					
Adresa:				U Fotochemy 259, 501 01 Hradec Králové					
Zhotovitel díla:				Signal Projekt s.r.o.					
Adresa:				Václavská 55, 639 00 Brno					
Kontakt:				T: +420 543 233 962 E: projekce@signalprojekt.cz					
Zhotovitel části/objektu:				Intesys s.r.o.					
Adresa:				Hájecká 1303/6, 618 00 Brno					
Kontakt:				T: +420 511 110 902 E: info@intesys.cz					
Hlavní projektant (HIP):				Ing. Milan Lukášek		Specialista:		Milan Nohel	
Název stavby/akce:				Vypracování projektové dokumentace Oprava zabezpečovacího zařízení v žst. Doudleby n. O.				Označení investora: S640230023	
Název části:				DOZ a další nadstavbové systémy				Zakázka: 24-074-40-113	
Název objektu/dílní části:				Doudleby nad Orlicí, DDTS				Označení části: D.1.2.10	
								Označení objektu/komplexu: PS 12-02-01	
Název přílohy:				Výkresová dokumentace				Číslo přílohy (typ/pořadí): 2. 002	
Název dílní části přílohy:				Koncepční schéma				Stupeň dokumentace: DSP+PDPS	
Odpovědný projektant: Ing. Martin Blecha				Zpracovatel přílohy: Filip Doležal		Měřítko: Formáty: A4		Smluvní datum zpracování: 12.08.2025	
Kraj: Královéhradecký				Katastrální území: viz textová část		TUDU: 1302 L1			
Označení investora:				Stupeň dokumentace:		Část:		Objekt:	
S 6 4 0 2 3 0 0 2 3				P D P S		D 1 2 1 0		P S 1 2 0 2 0 1	
[Prostor pro další informace]								Příloha: 2 0 0 2 Revize: 0 0 0	