


PŮDORYS TRAFOSTANICE

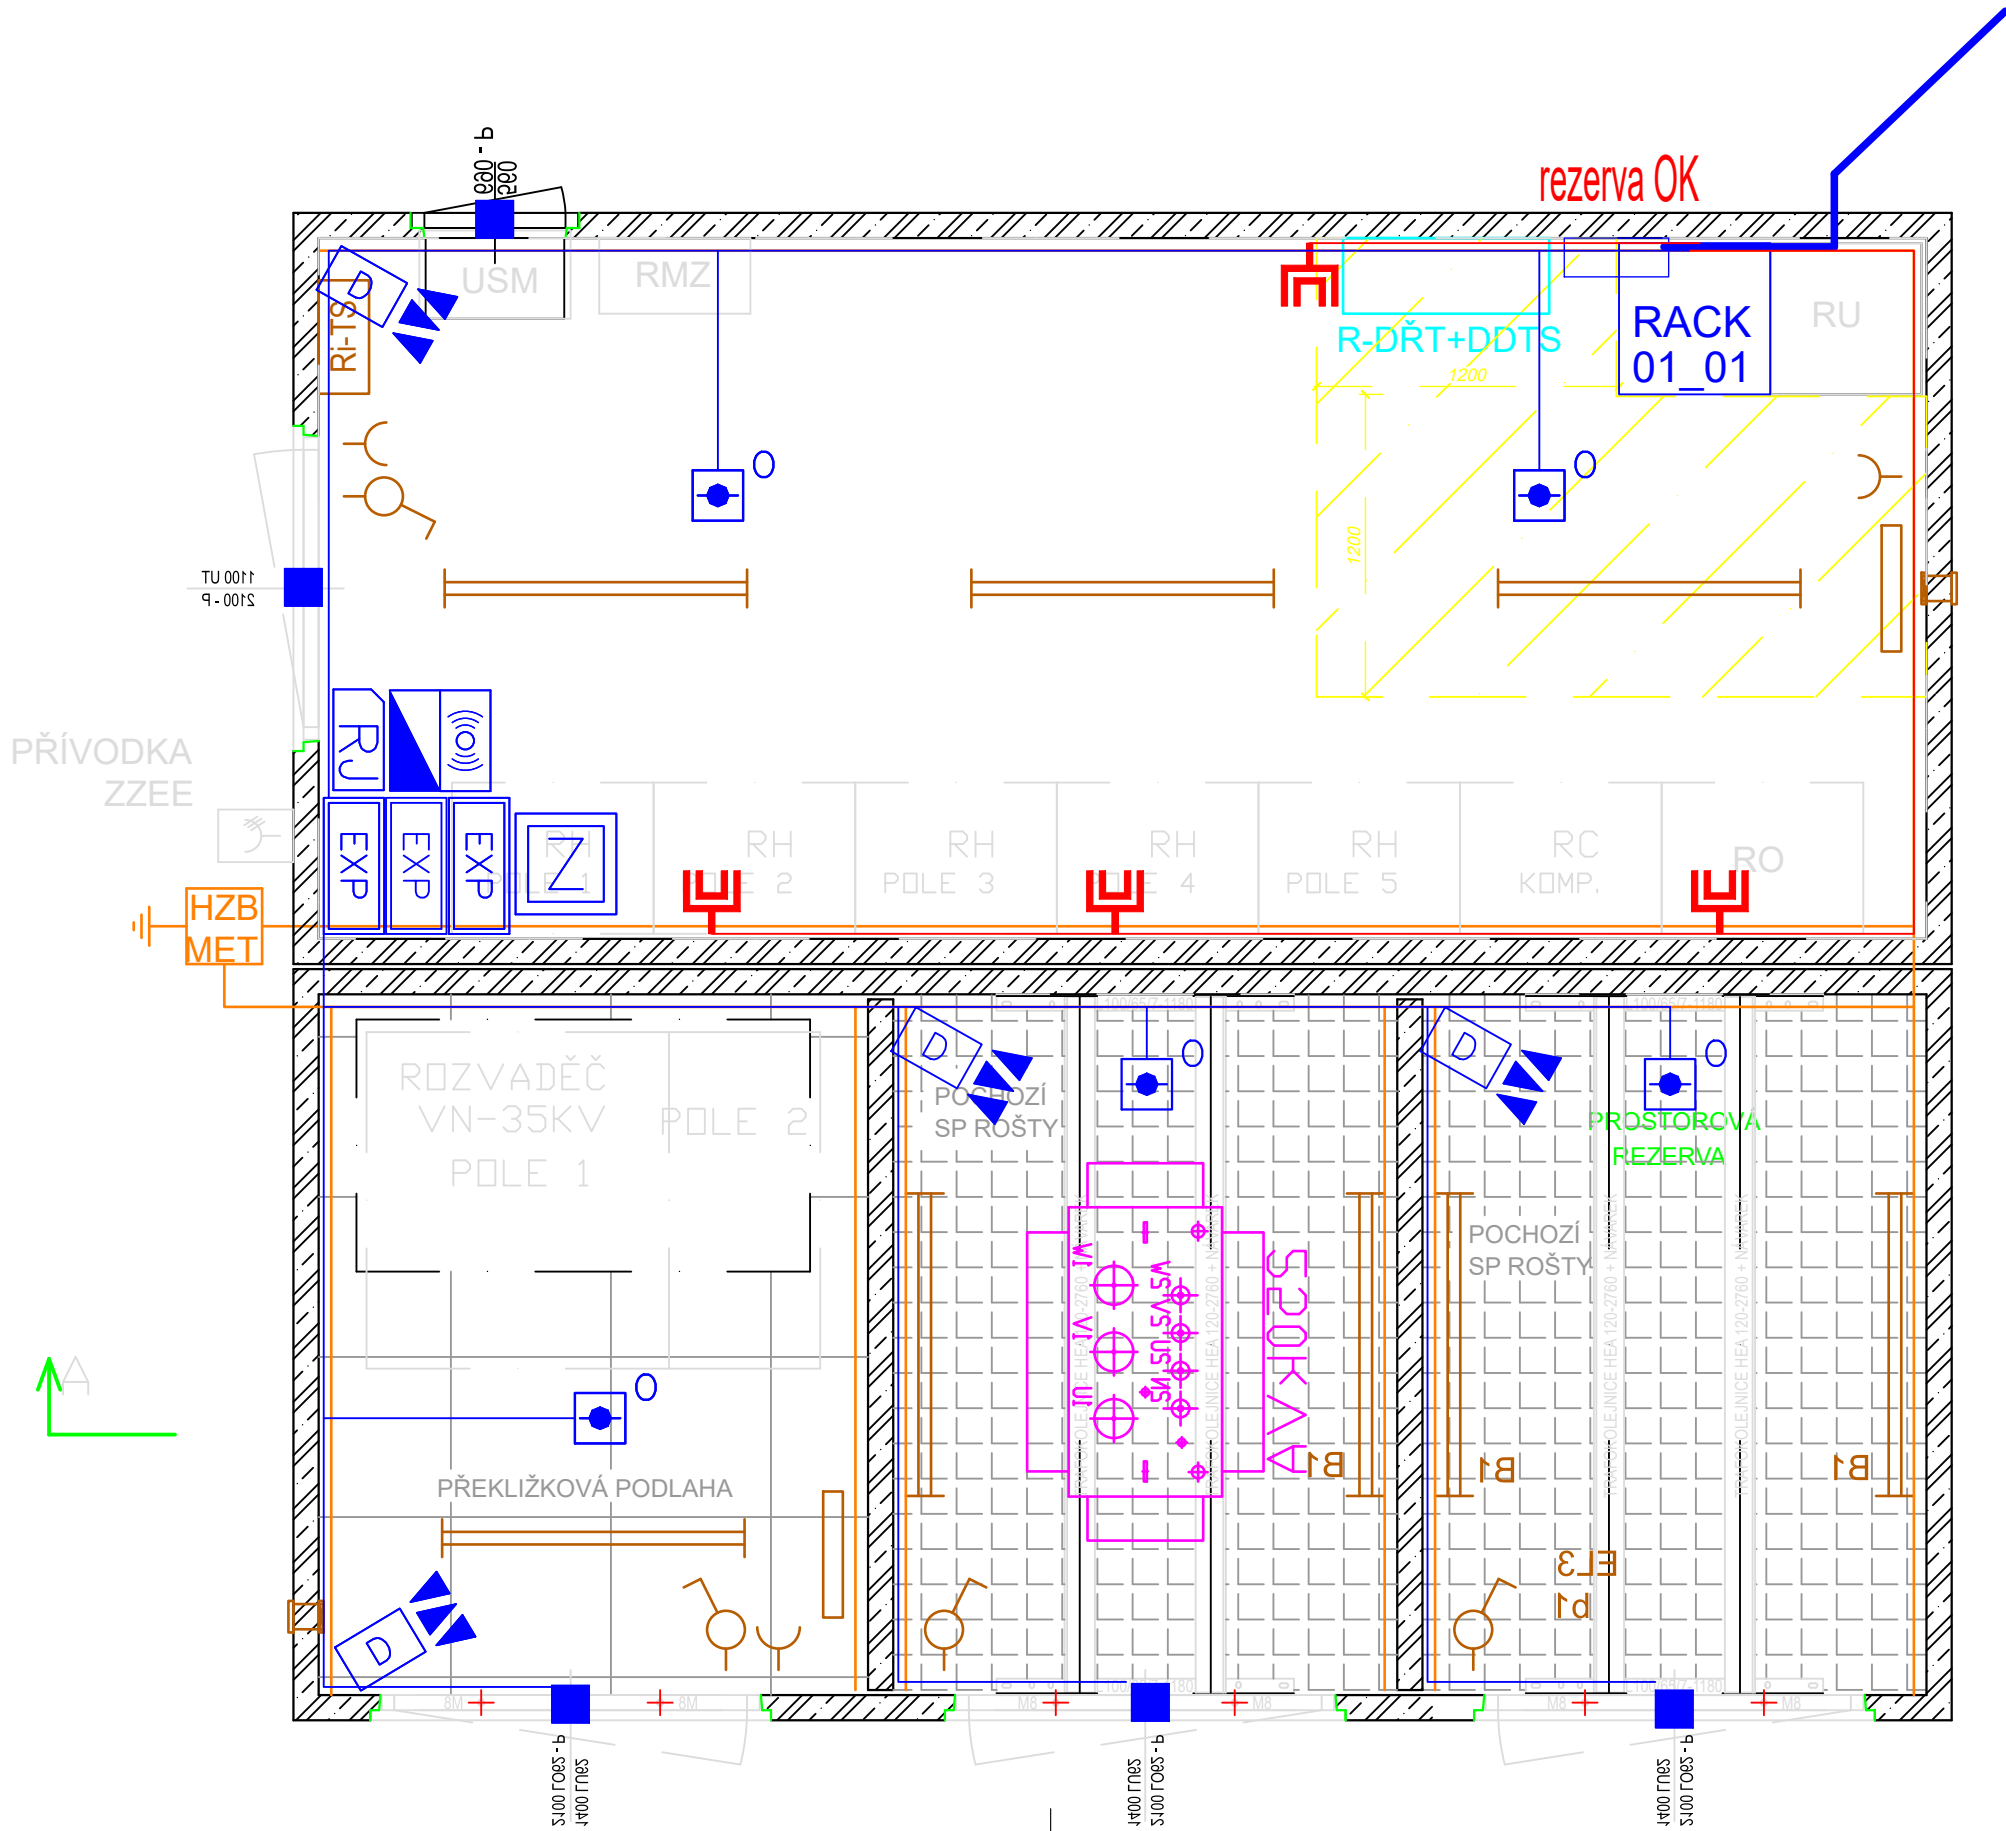

Jiná ověření:				Paré:					
Orientační schéma:				Razítko oprávněné osoby:					
Revize:				Datum:		Popis:		Kontroloval:	
000				30.6.2025		Definitivní odevzdání dokumentace		Bc. Jaroslav Machain	
Stavebník/Investor:				Správa železnic, státní organizace					
Adresa:				Dlážděná 1003/7, 110 00 Praha 1					
Zástupce investora:				Oblastní ředitelství Hradec Králové					
Adresa:				U Fotochemy 259, 501 01 Hradec Králové					
Zhotovitel díla:				Signal Projekt, s.r.o.					
Adresa:				IČO: 25 52 54 41					
Kontakt:				Videňská 546/55, 639 00 Brno					
Zhotovitel části/objektu:				Signal Projekt, s.r.o.					
Adresa:				IČO: 25 52 54 41					
Kontakt:				Videňská 546/55, 639 00 Brno					
Hlavní projektant (HIP):				Ing. Milan Lukášek		Specialista:		Ing. Pavel Gajdečka	
Název stavby/akce:				Vypracování projektové dokumentace				Označení investora:	
				Oprava zabezpečovacího zařízení				S640230023	
				v žst. Doudleby n. O.				Zakázka:	
								24-074-40-113	
Název části:				Sdělovací zařízení				Označení části:	
								D.1.2.7	
Název objektu/díle části:				ŽST Doudleby nad Orlicí,				Označení objektu/komplexu:	
				sdělovací zařízení				PS 12-02-71	
Název přílohy:				Umístění zařízení v TS				Číslo přílohy (typ/pořadí):	
								2. 204	
Název díle části přílohy:				-				Stupeň dokumentace:	
								DSP + PDPS	
Odpovědný projektant:				Zpracovatel přílohy:		Měřítko:		Stupeň dokumentace:	
Bc. Jaroslav Machain				Bc. Jakub Kalina		1:30		-	
Kraj:				Katastrální území:		Formáty:		Smluvní datum zpracování:	
Královéhradecký				viz textová část		3 x A4		12.08.2025	
Označení investora:				Stupeň dokumentace:		Část:		Revize:	
S 6 4 0 2 3 0 0 2 3				P D P S		D I 2 0 7		-	
Objekt:				Podobnost:		Příloha:		Revize:	
-				-		-		-	