



1:60

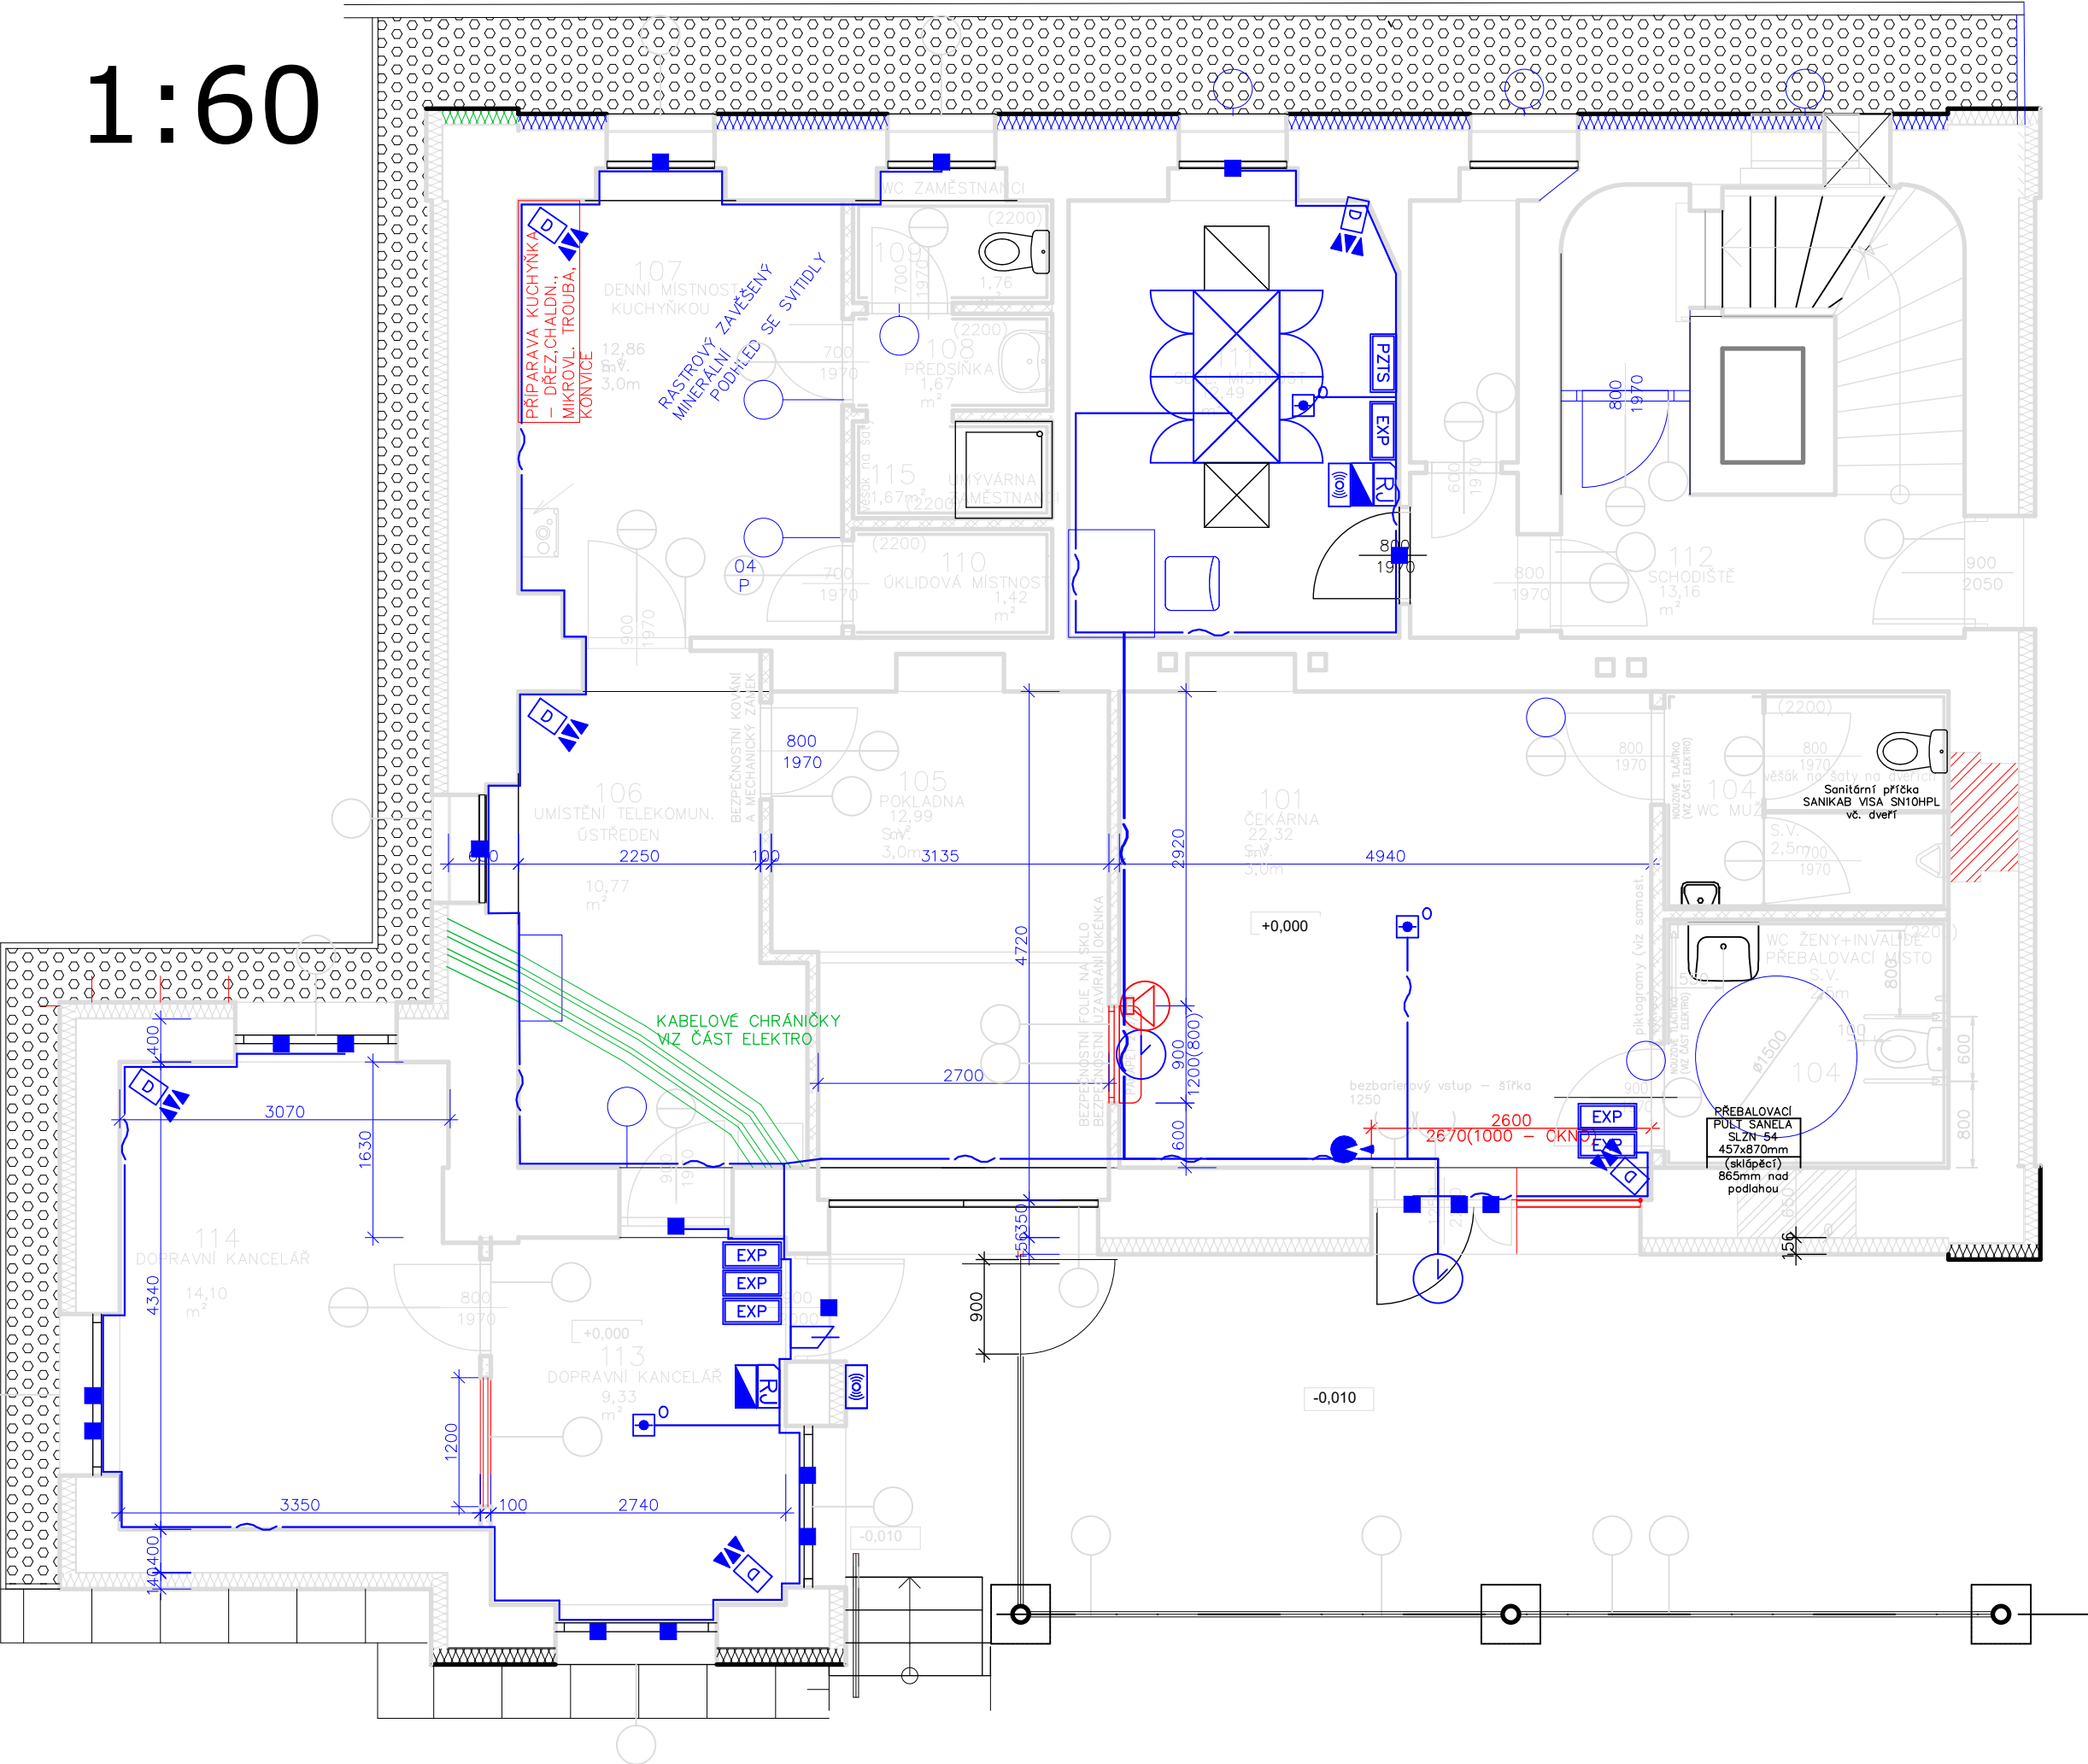

1:30

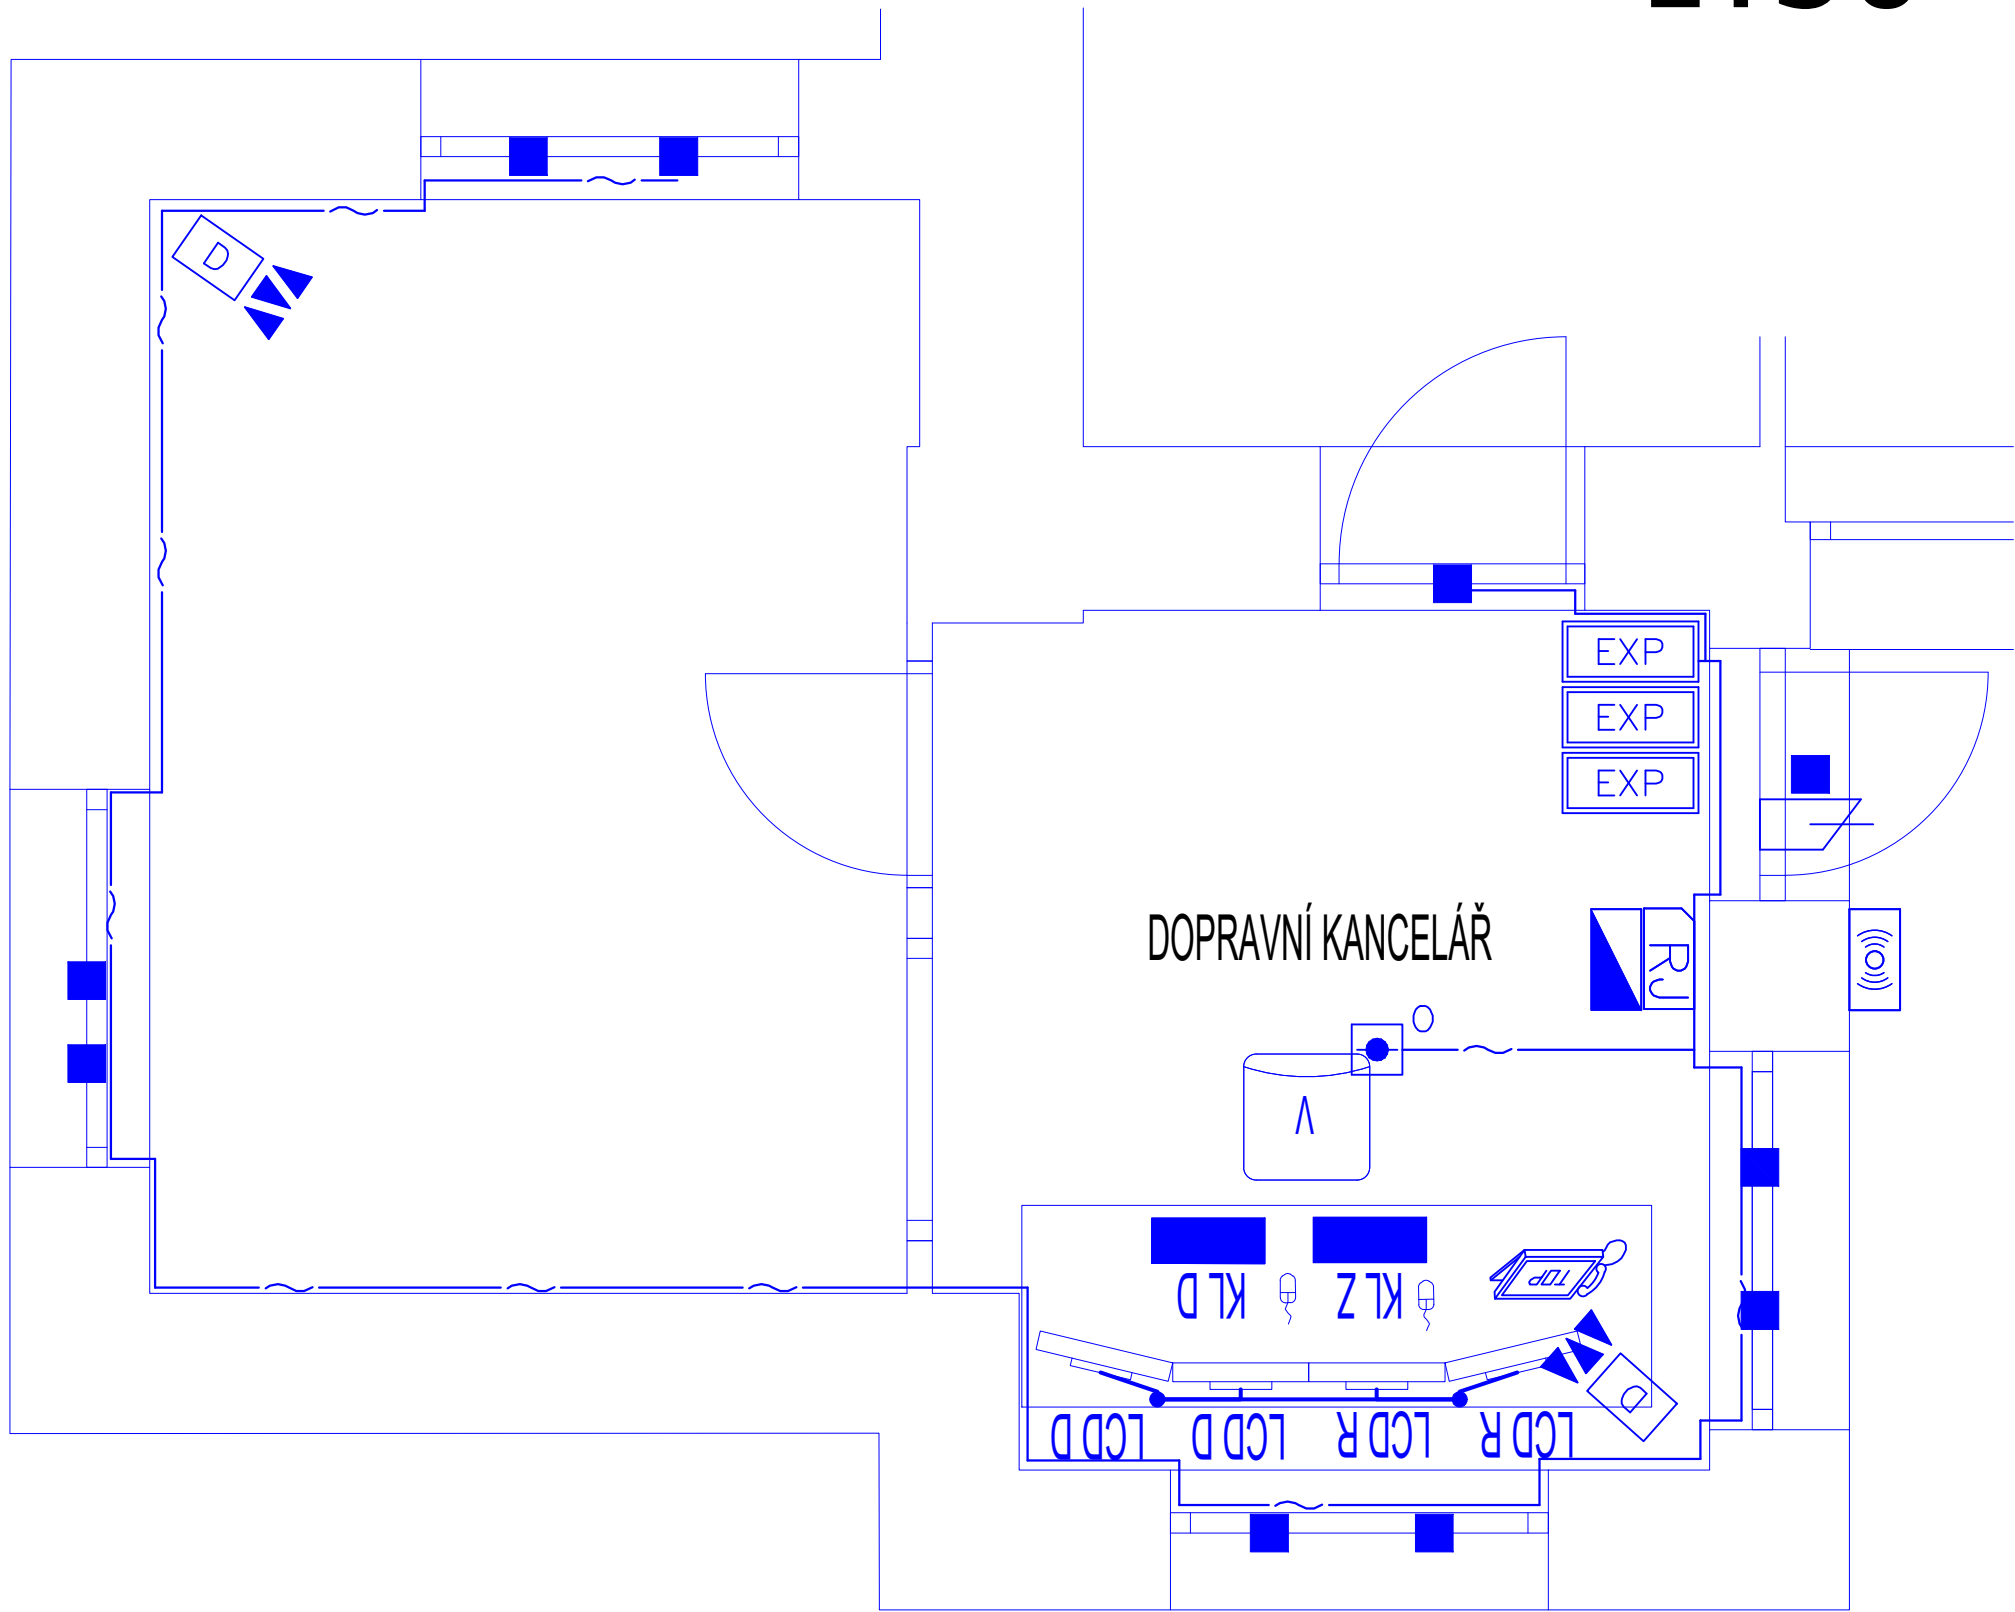

Jiná ověření:		Paré:	
Orientační schéma:		Razítko oprávněné osoby:	
Podpis:		Datum:	
Revize:	Datum:	Popis:	Kontroloval:
000	12.12.2025	Definitivní odevzdání dokumentace	Bc. Jaroslav Machain
Stavebník/Investor: <b>Správa železnic, státní organizace</b>			
Adresa: <b>Dlážděná 1003/7, 110 00 Praha 1</b>			
Zástupce investora: <b>Oblastní ředitelství Hradec Králové</b>			
Adresa: <b>U Fotochemy 259, 501 01 Hradec Králové</b>			
Zhotovitel díla:		<b>Signal Projekt, s.r.o.</b>	
Adresa:		<b>IČO: 25 52 54 41</b>	
Kontakt:		<b>Videňská 546/55, 639 00 Brno</b>	
Zhotovitel části/objektu:		<b>Signal Projekt, s.r.o.</b>	
Adresa:		<b>IČO: 25 52 54 41</b>	
Kontakt:		<b>Videňská 546/55, 639 00 Brno</b>	
Hlavní projektant (HIP):		Specialista: <b>Ing. Pavel Gajdečka</b>	
Název stavby/akce:		Označení investora: <b>S640230023</b>	
Název části:		Zakázka: <b>24-074-40-113</b>	
Název objektu/díle části:		Označení části: <b>D.1.2.2</b>	
Název přílohy:		Označení objektu/komplexu: <b>PS 12-02-21</b>	
Název díle části přílohy:		Číslo přílohy (typ/pořadí): <b>2. 201</b>	
Odpovědný projektant:	Zpracovatel přílohy:	Měřítko:	Stupeň dokumentace:
Bc. Jaroslav Machain	Bc. Jakub Kalina	Formáty: 4 x A4	<b>RDS</b>
Kraj: Královéhradecký	Katastrální území:	TUDU: 1302 L1	Smluvní datum zpracování: <b>12.12.2025</b>
Označení investora:		Stupeň dokumentace: Část:	
S 6 4 0 2 3 0 0 2 3		- R D S - - 0 2 2 0 2	
Označení objektu:		Podjekt:	
S 6 4 0 2 3 0 0 2 3		- P S 1 2 0 2 2 1 X X	
Označení přílohy:		Revize:	
S 6 4 0 2 3 0 0 2 3		- 2 0 1 - 0 0 0	