


VB- sdělovací místnost

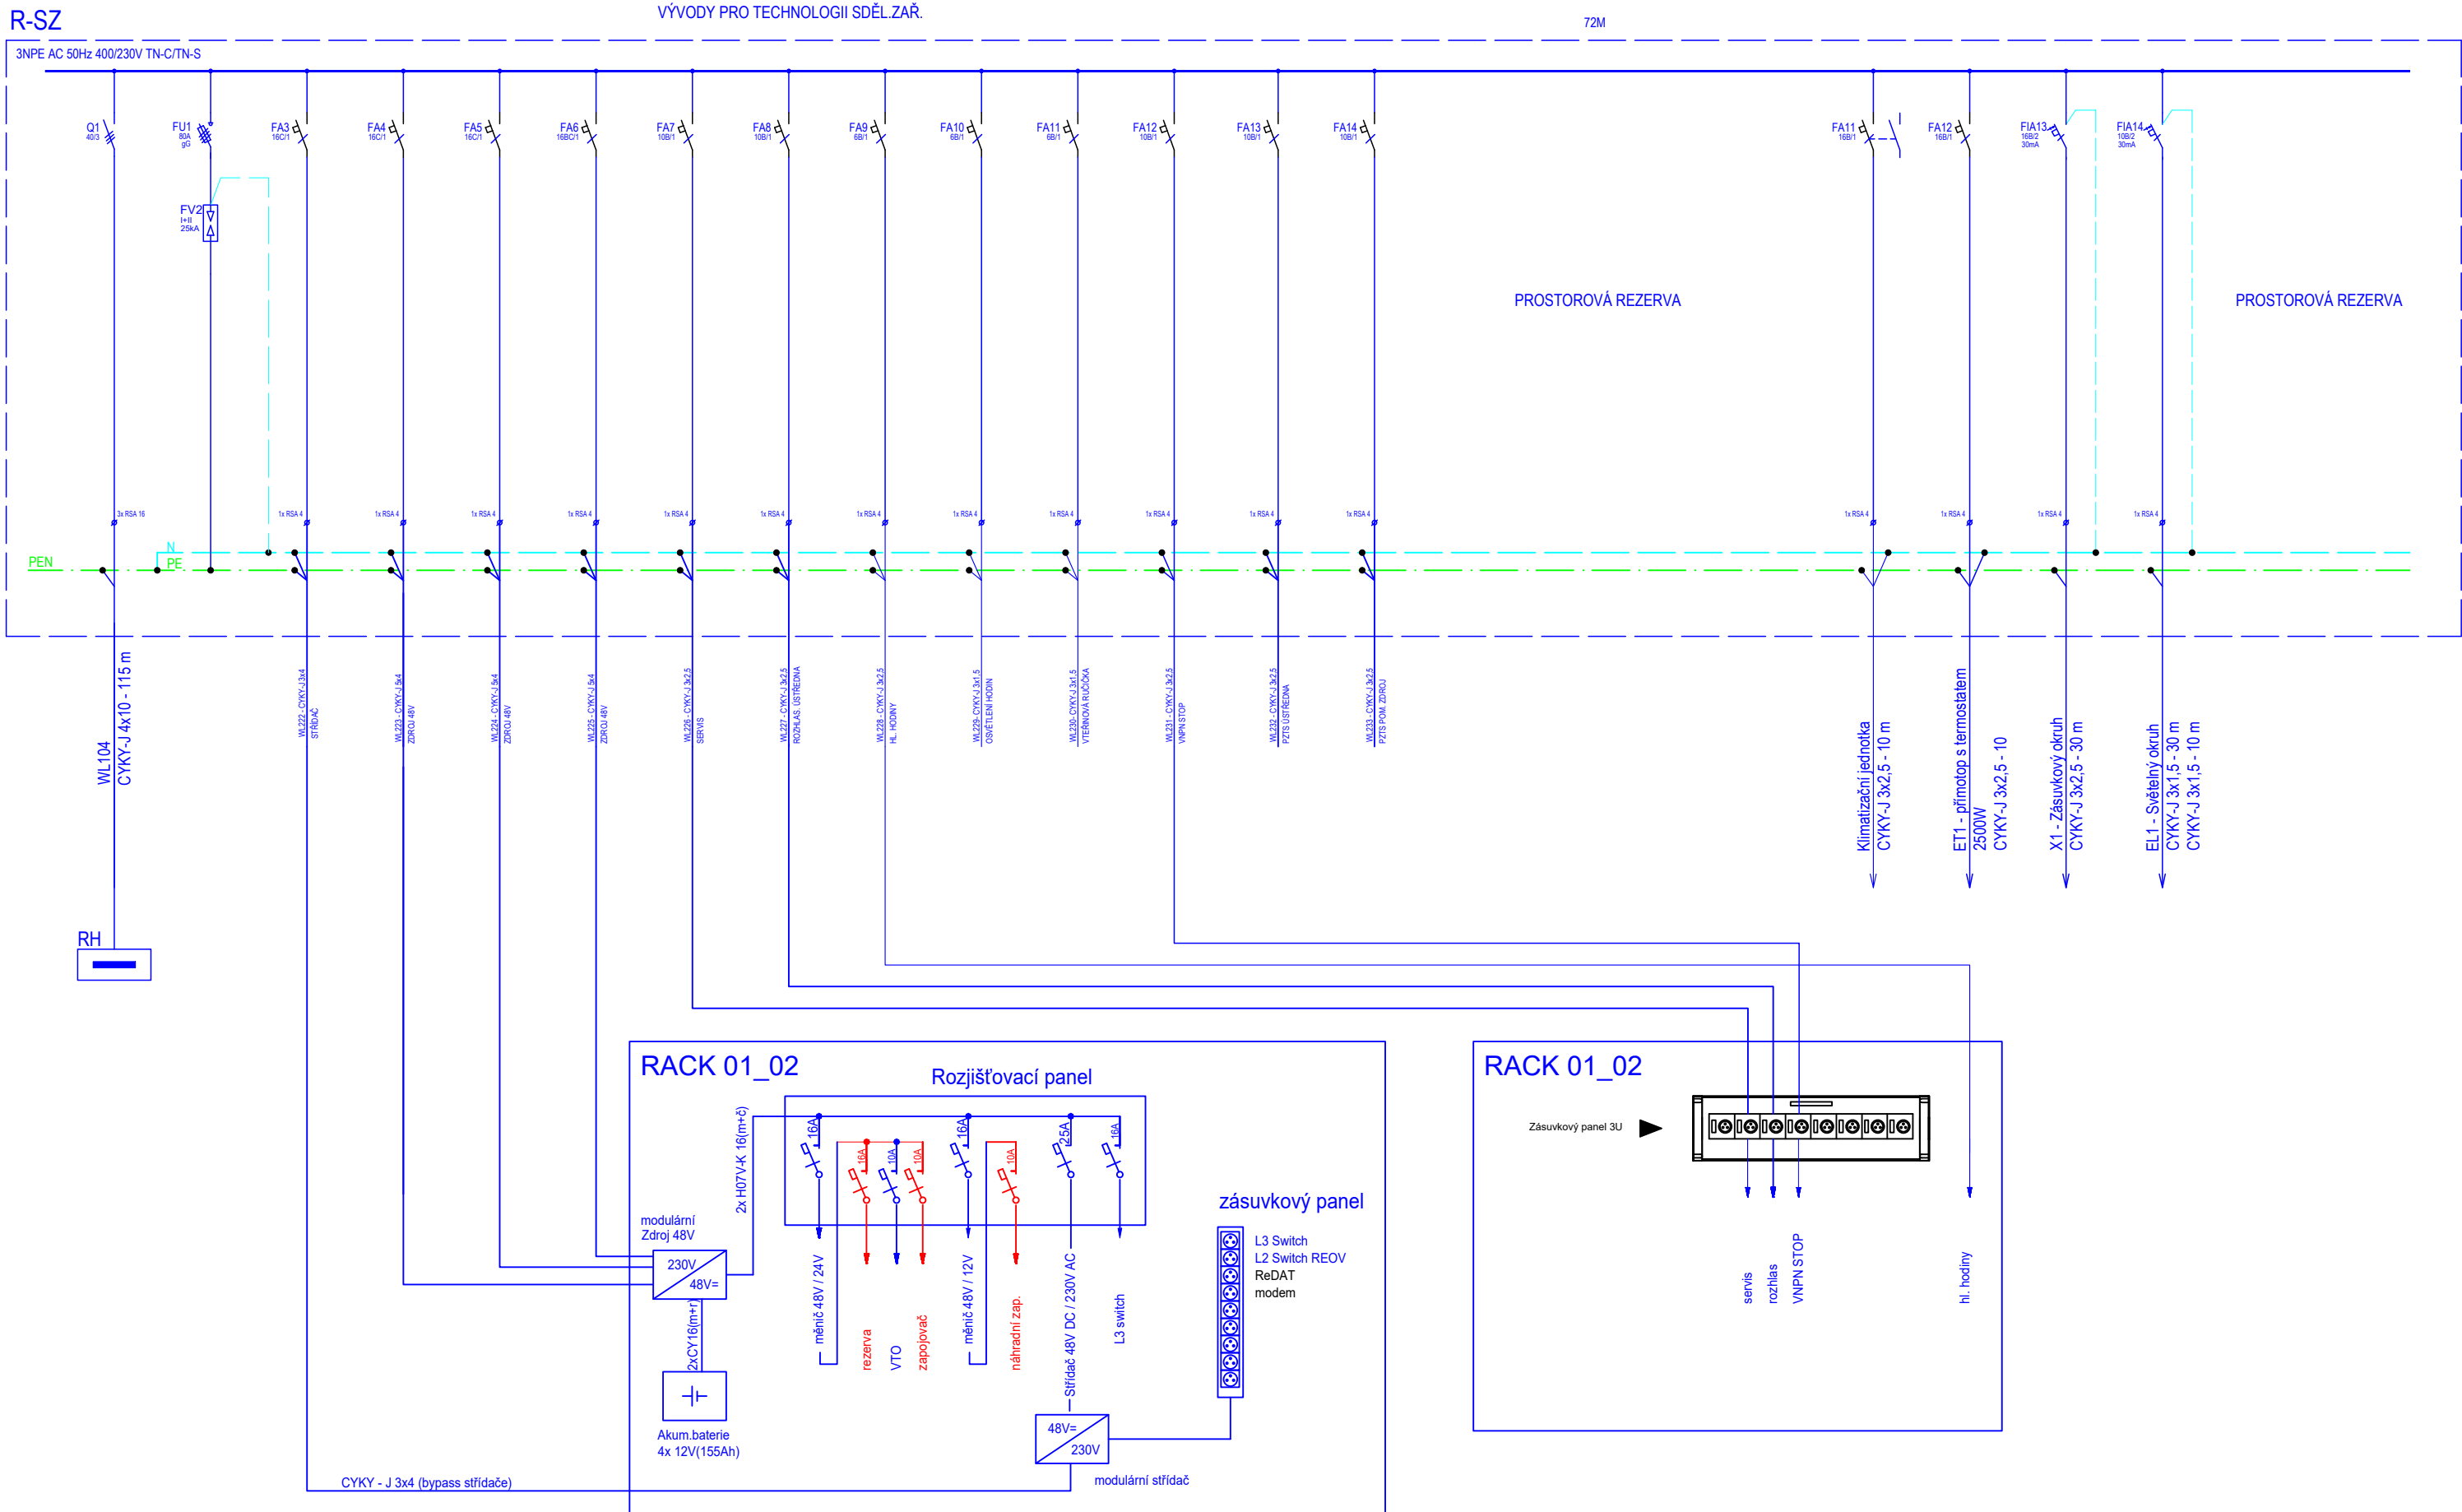

Jiná ověření:			Paré:		
Orientační schéma:			Razítko oprávněné osoby:		
			Podpis: Datum:		
Revize:	Datum:	Popis:		Kontroloval:	
000	12.12.2025	Definitivní odevzdání dokumentace		Bc. Jaroslav Machain	
Stavebník/Investor: Správa železnic, státní organizace					
Adresa: Dlážďená 1003/7, 110 00 Praha 1					
Zástupce investora: Oblastní ředitelství Hradec Králové					
Adresa: U Fotochemy 259, 501 01 Hradec Králové					
<div><div></div><div>SPRÁVA ŽELEZNIC</div></div>					
Zhotovitel díla: Signal Projekt, s.r.o.					
Adresa: IČO: 25 52 54 41					
Videňská 546/55, 639 00 Brno					
Kontakt: T: +420 543 233 962					
E: projekce@signalprojekt.cz					
<div><div>signal</div><div>PROJEKT</div></div>					
Zhotovitel části/objektu: Signal Projekt, s.r.o.					
Adresa: IČO: 25 52 54 41					
Videňská 546/55, 639 00 Brno					
Kontakt: T: +420 543 233 962					
E: projekce@signalprojekt.cz					
<div><div>signal</div><div>PROJEKT</div></div>					
Hlavní projektant (HIP): Ing. Milan Lukášek			Specialista: Ing. Pavel Gajdečka		
Název stavby/akce: Vypracování projektové dokumentace					
Oprava zabezpečovacího zařízení					
v žst. Doudleby n. O.					
Označení investora: S640230023					
Zakázka: 24-074-40-113					
Název části: Sdělovací zařízení					
Označení části: D.1.2.3					
Název objektu/dílní části: ŽST Doudleby nad Orlicí,					
integrovaná telekomunikační					
zařízení					
Označení objektu/komplexu: PS 12-02-31					
Název přílohy: Schéma napájení					
Číslo přílohy (typ/pořadí): 2. 402					
Název dílní části přílohy: -					
Stupeň dokumentace: RDS					
Odpovědný projektant: Bc. Jaroslav Machain			Měřítko: -		
Formáty: 3 x A4			TUDU: 1302 L1		
Kraj: Královéhradecký			Smluvní datum zpracování: 12.12.2025		
Označení investora: S 6 4 0 2 3 0 0 2 3					
Stupeň dokumentace: Část: - R D S -					
Objekt: - D I 2 0 3					
Podobjekt: - P S I 2 0 2 3 I					
Příloha: - X X					
Revize: - 2 - 4 0 2					
- 0 0 0					