
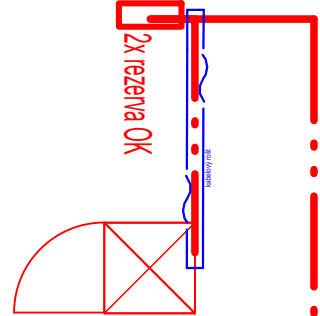


ŽST DOUDLEBY N.O.

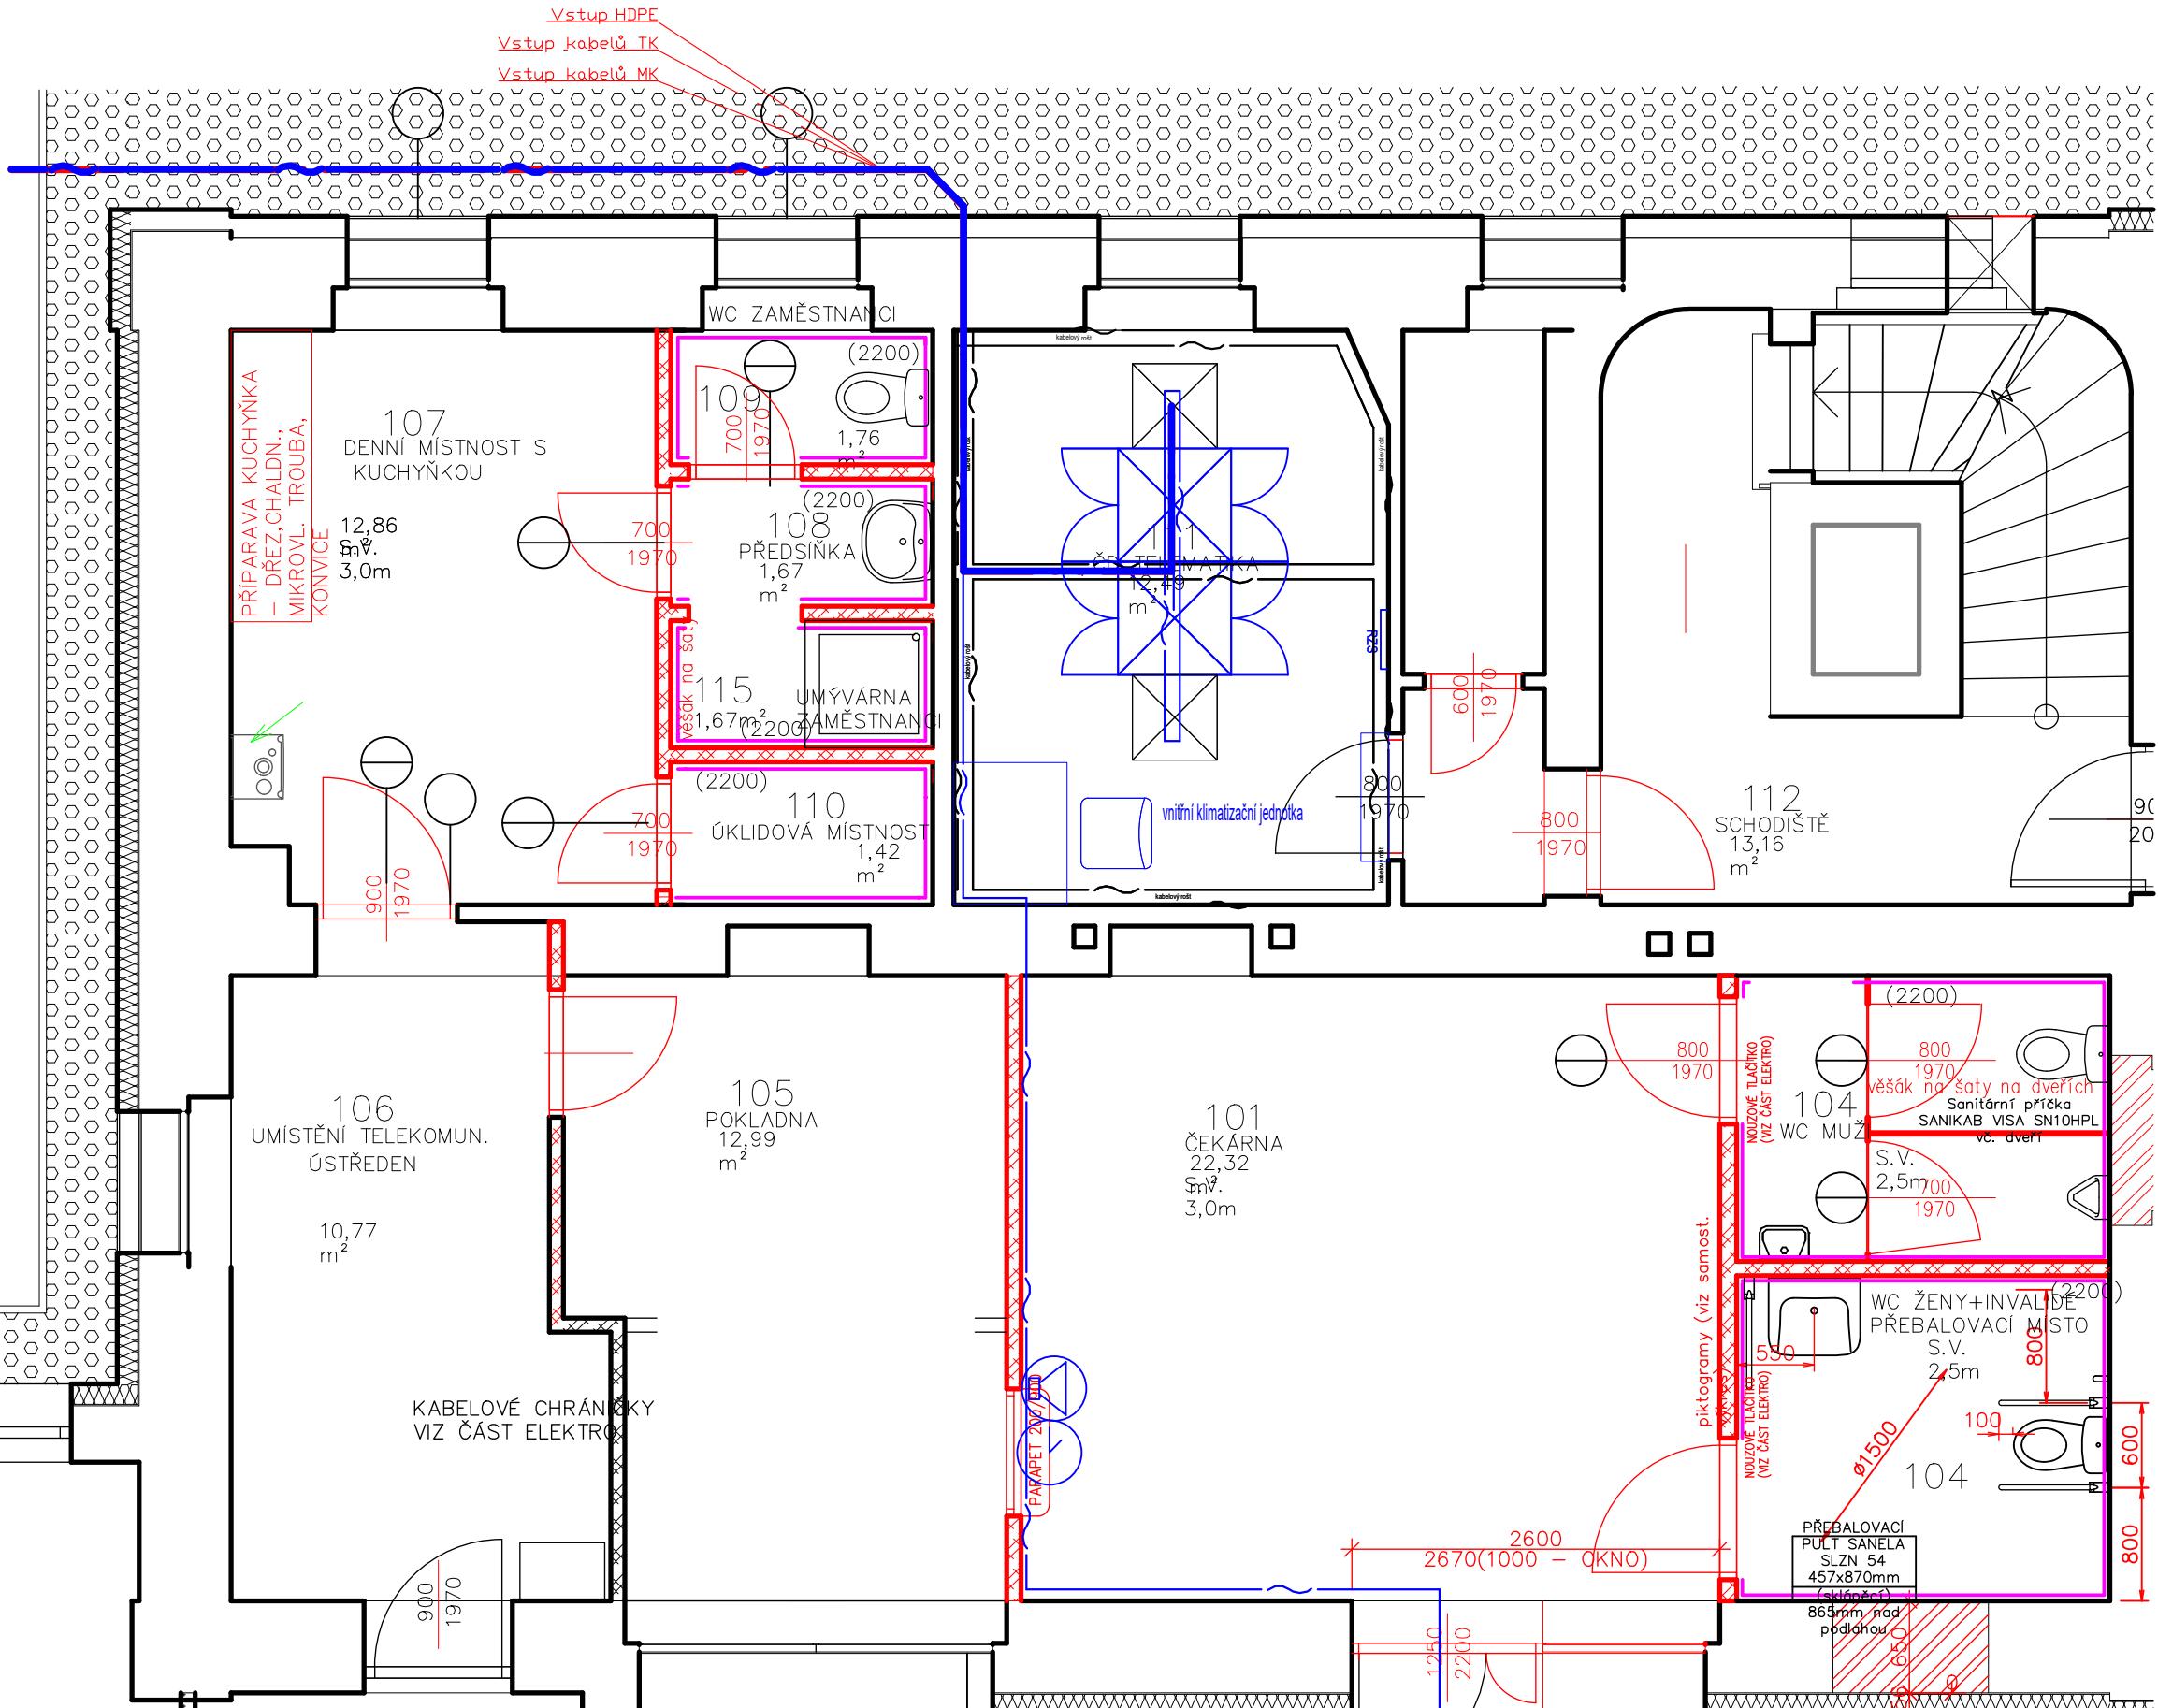

Vstup HDPE  
Vstup kabelů

ŽST VAMBERK

Jiná ověření:				Paré:			
Orientační schéma:				Razítko oprávněné osoby:			
Revize:				Datum:			
000				30.06.2025			
Popis:				Kontroloval:			
Definitivní odevzdání dokumentace				Bc. Jaroslav Machain			
Stavebník/Investor:				Správa železnic, státní organizace			
Adresa:				Dlážděná 1003/7, 110 00 Praha 1			
Zástupce investora:				Oblastní ředitelství Hradec Králové			
Adresa:				U Fotochemy 259, 501 01 Hradec Králové			
Zhotovitel díla:				Signal Projekt, s.r.o.			
Adresa:				IČO: 25 52 54 41			
Kontakt:				Videňská 546/55, 639 00 Brno			
Zhotovitel části/objektu:				Signal Projekt, s.r.o.			
Adresa:				IČO: 25 52 54 41			
Kontakt:				Videňská 546/55, 639 00 Brno			
Hlavní projektant (HIP):				Ing. Milan Lukášek			
Specialista:				Ing. Pavel Gajdečka			
Název stavby/akce:				Vypracování projektové dokumentace			
Oprava zabezpečovacího zařízení				Označení investora:			
v žst. Doudleby n. O.				S640230023			
Název části:				Sdělovací zařízení			
Název objektu/díle části:				Doudleby nad Orlicí -			
Vamberk, traťový kabel				Označení části:			
Název přílohy:				Půdorysy VB			
Název díle části přílohy:				-			
Odpovědný projektant:				Zpracovatel přílohy:			
Bc. Jaroslav Machain				Bc. Jakub Kalina			
Kraj:				Katastrální území:			
Královéhradecký				viz textová část			
Měřítko:				1:50			
Formáty:				4 x A4			
TUDU:				1302 L1			
Stupeň dokumentace:				RDS			
Smluvní datum zpracování:				12.12.2025			
Označení investora:				Stupeň dokumentace:			
S 6 4 0 2 3 0 0 2 3				Část:			
- R D S -				Objekt:			
- 0 0 2 0 5				Podobjekt:			
- P S I 4 0 2 5 1				Příloha:			
- X X -				Revize:			
- 2 0 1 -				0 0 0			