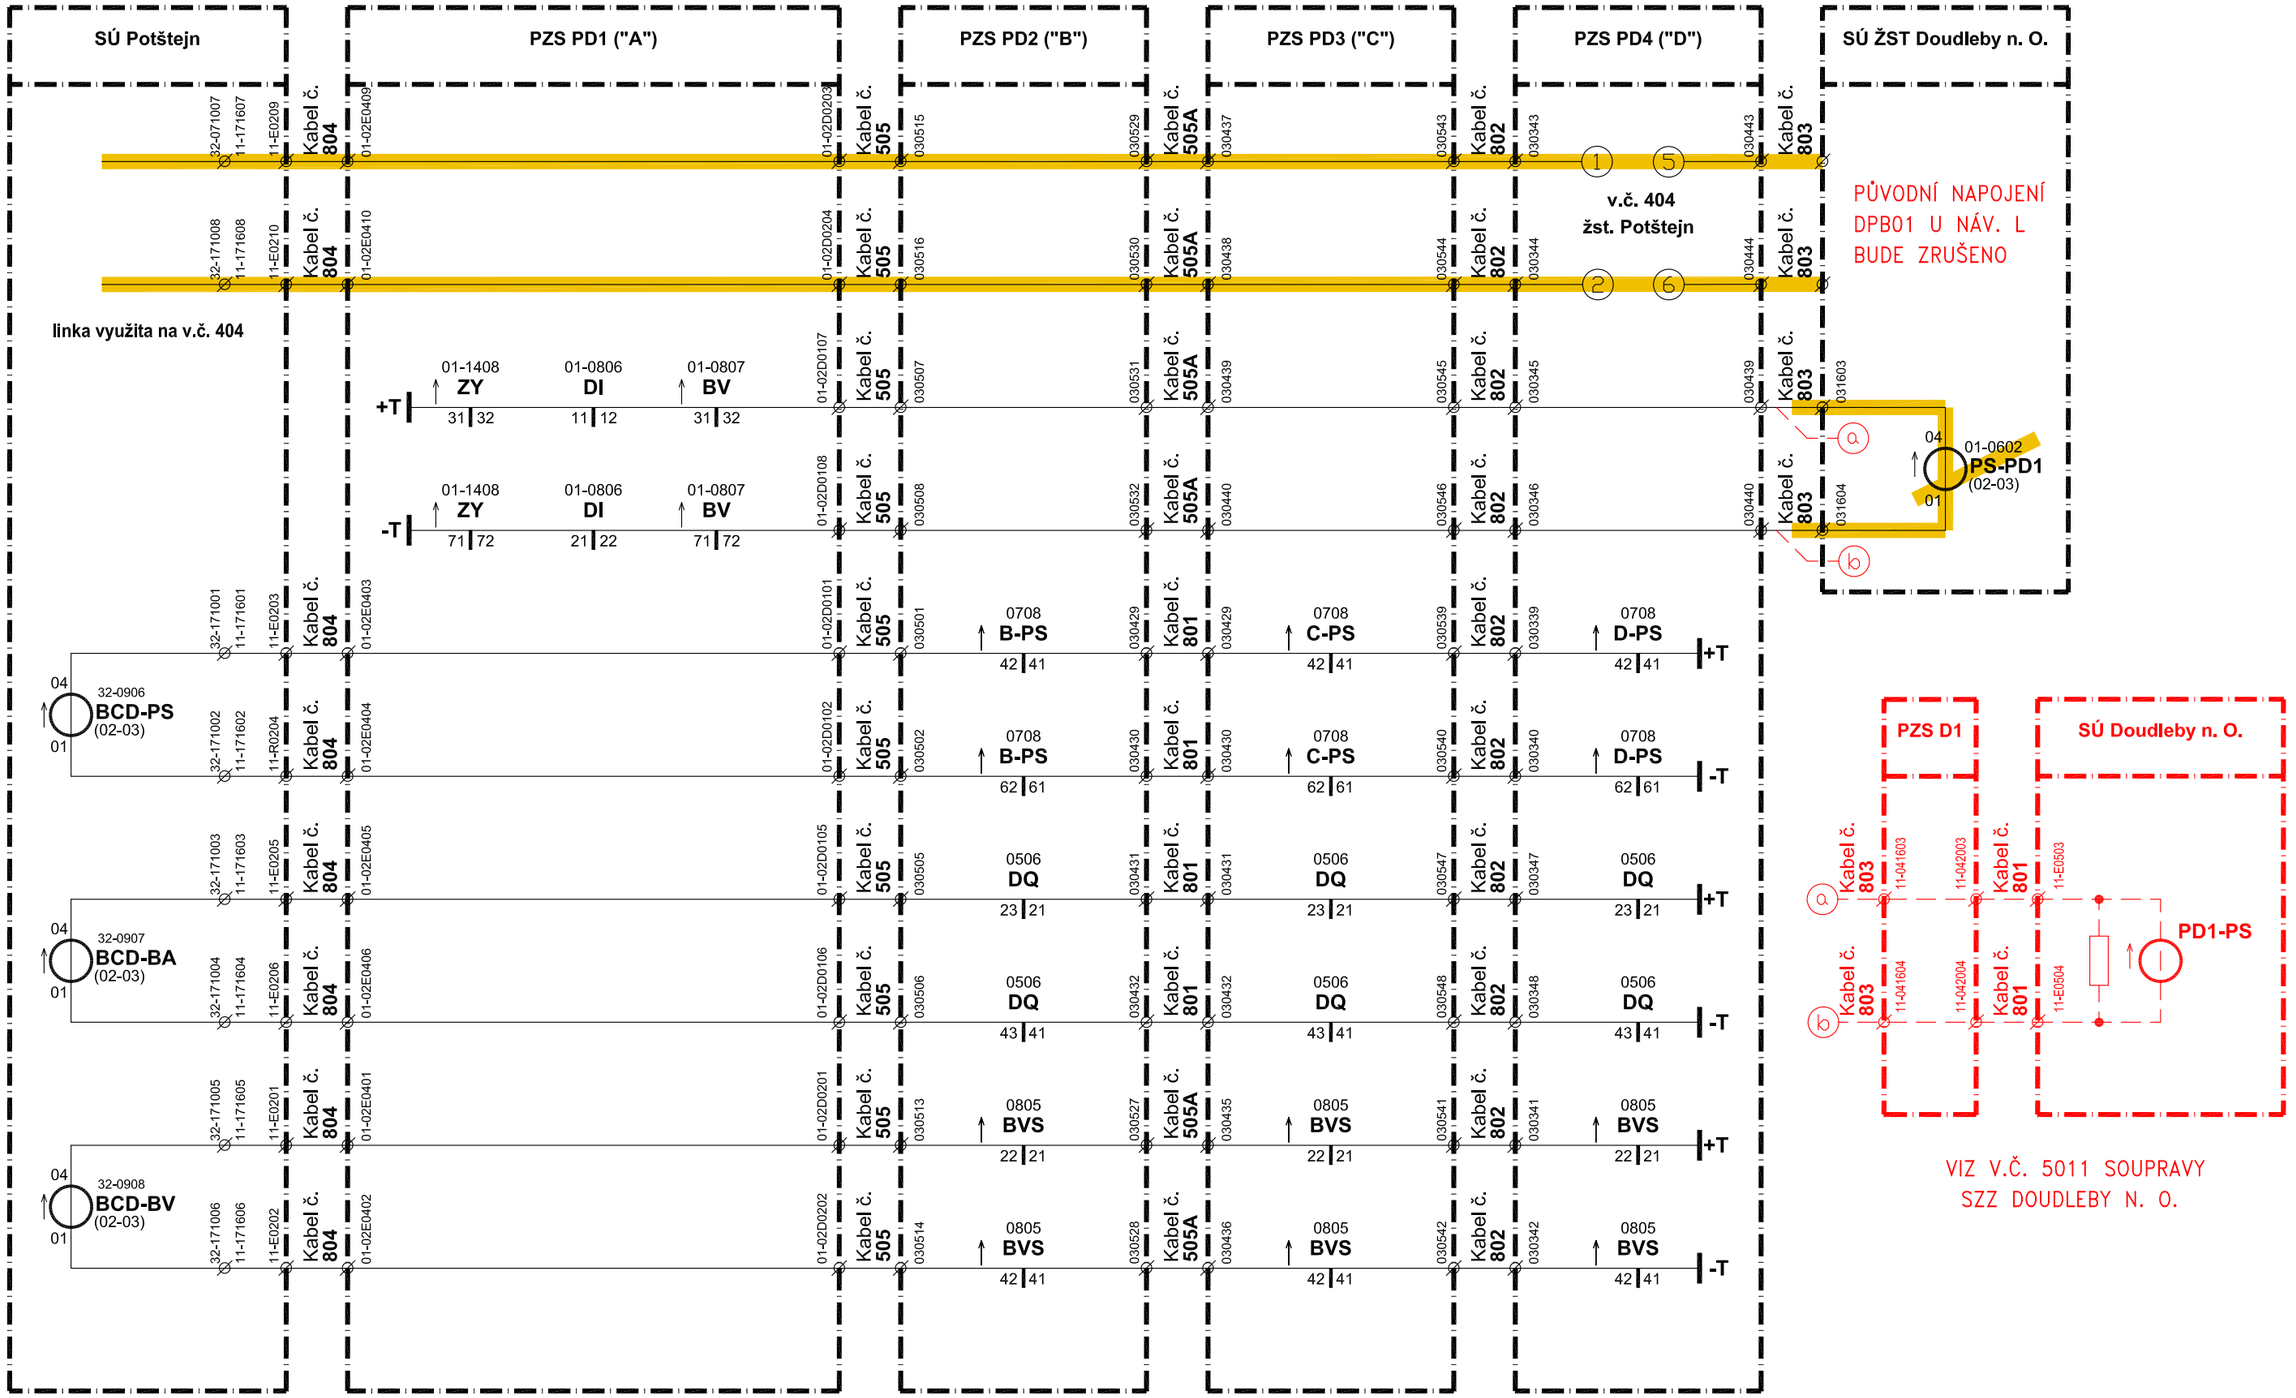

ÚPRAVA ZAPOJENÍ

Upraveno v rámci stavby "Oprava zabezp.zařízení v ŽST Doudleby n.O."
4.12.2025 Ing. Otruba, Signal Projekt s.r.o.

04.01.2017

11/2024 DSPS
PO-DD - 50 00 000

STARMON Choceň projekce, pracoviště Hradec Králové

513A: Letohrad - Týniště nad Orlicí / mezistaniční úsek Potštejn - Doudleby nad Orlicí
Rekonstrukce SZZ ŽST Potštejn a PZZ v km 68,614 a 70,197 trati Letohrad – Týniště nad Orlicí

PZS v km 68,614 („PD1" - „A")

PS02 Doudleby n. O. - Potštejn, PZZ v km 68,614

Vazby a kontrolní relé Potštejn - Doudleby nad Orlicí

PO-DD (R)
50 00 000