

Zapojení konektorů

| ST 1         |        |     |        |      |
|--------------|--------|-----|--------|------|
| počítací bod | funkce |     | funkce |      |
| PB4          | Sys1   | 2d  | 2z     | Sys2 |
| PB7          | Sys1   | 4d  | 4z     | Sys2 |
|              | Sys1   | 6d  | 6z     | Sys2 |
|              | Sys1   | 8d  | 8z     | Sys2 |
|              | Sys1   | 10d | 10z    | Sys2 |
|              | Sys1   | 12d | 12z    | Sys2 |
|              |        | 14d | 14z    |      |
|              |        | 16d | 16z    |      |
|              |        | 18d | 18z    |      |
|              |        | 20d | 20z    |      |
| PB4          | Vcc    | 22d | 22z    | GDN  |
| PB7          | Vcc    | 24d | 24z    | GDN  |
|              | Vcc    | 26d | 26z    | GDN  |
|              | Vcc    | 28d | 28z    | GDN  |
|              | Vcc    | 30d | 30z    | GDN  |
|              | Vcc    | 32d | 32z    | GDN  |

| ST 6     |              |     |        |                   |
|----------|--------------|-----|--------|-------------------|
| zapojení | funkce       |     | funkce | zapojení          |
|          |              | 2d  | 2z     |                   |
|          |              | 4d  | 4z     |                   |
|          |              | 6d  | 6z     |                   |
|          |              | 8d  | 8z     |                   |
|          |              | 10d | 10z    |                   |
|          |              | 12d | 12z    |                   |
| +PN      | nulování K1+ | 14d | 14z    | nulování K1- -RPN |
|          |              | 16d | 16z    |                   |
| +PN      | nulování K2+ | 18d | 18z    | nulování K2- -RPN |
|          |              | 20d | 20z    |                   |
|          |              | 22d | 22z    |                   |
| +PN      | volno +      | 24d | 24z    |                   |
|          | obsazeno +   | 26d | 26z    |                   |
|          |              | 28d | 28z    |                   |
| relé J   | volno -      | 30d | 30z    | "volno -"         |
|          | obsazeno -   | 32d | 32z    |                   |

Propojení konektorů

| kabel | funkce         | délka | propojení konektorů |      |
|-------|----------------|-------|---------------------|------|
| FTP4  | směrový výstup | 3 m   | k.ú.3J-PB4/J7       | 1503 |
| FTP5  | směrový výstup | 3 m   | k.ú.3J-PB7/J10      | 1506 |
|       |                |       |                     |      |
|       |                |       |                     |      |
|       |                |       |                     |      |

Nastavení přepínačů

DIP1

DIR1 DIR2 DIR3 DIR4 DIR5 DIR6 MODE

ON 1 2 3 4 5 6 7 8


OFF

DIP2

DN1 DN2 DN3 DN4 DN5 DN6

ON 1 2 3 4 5 6 7 8

OFF

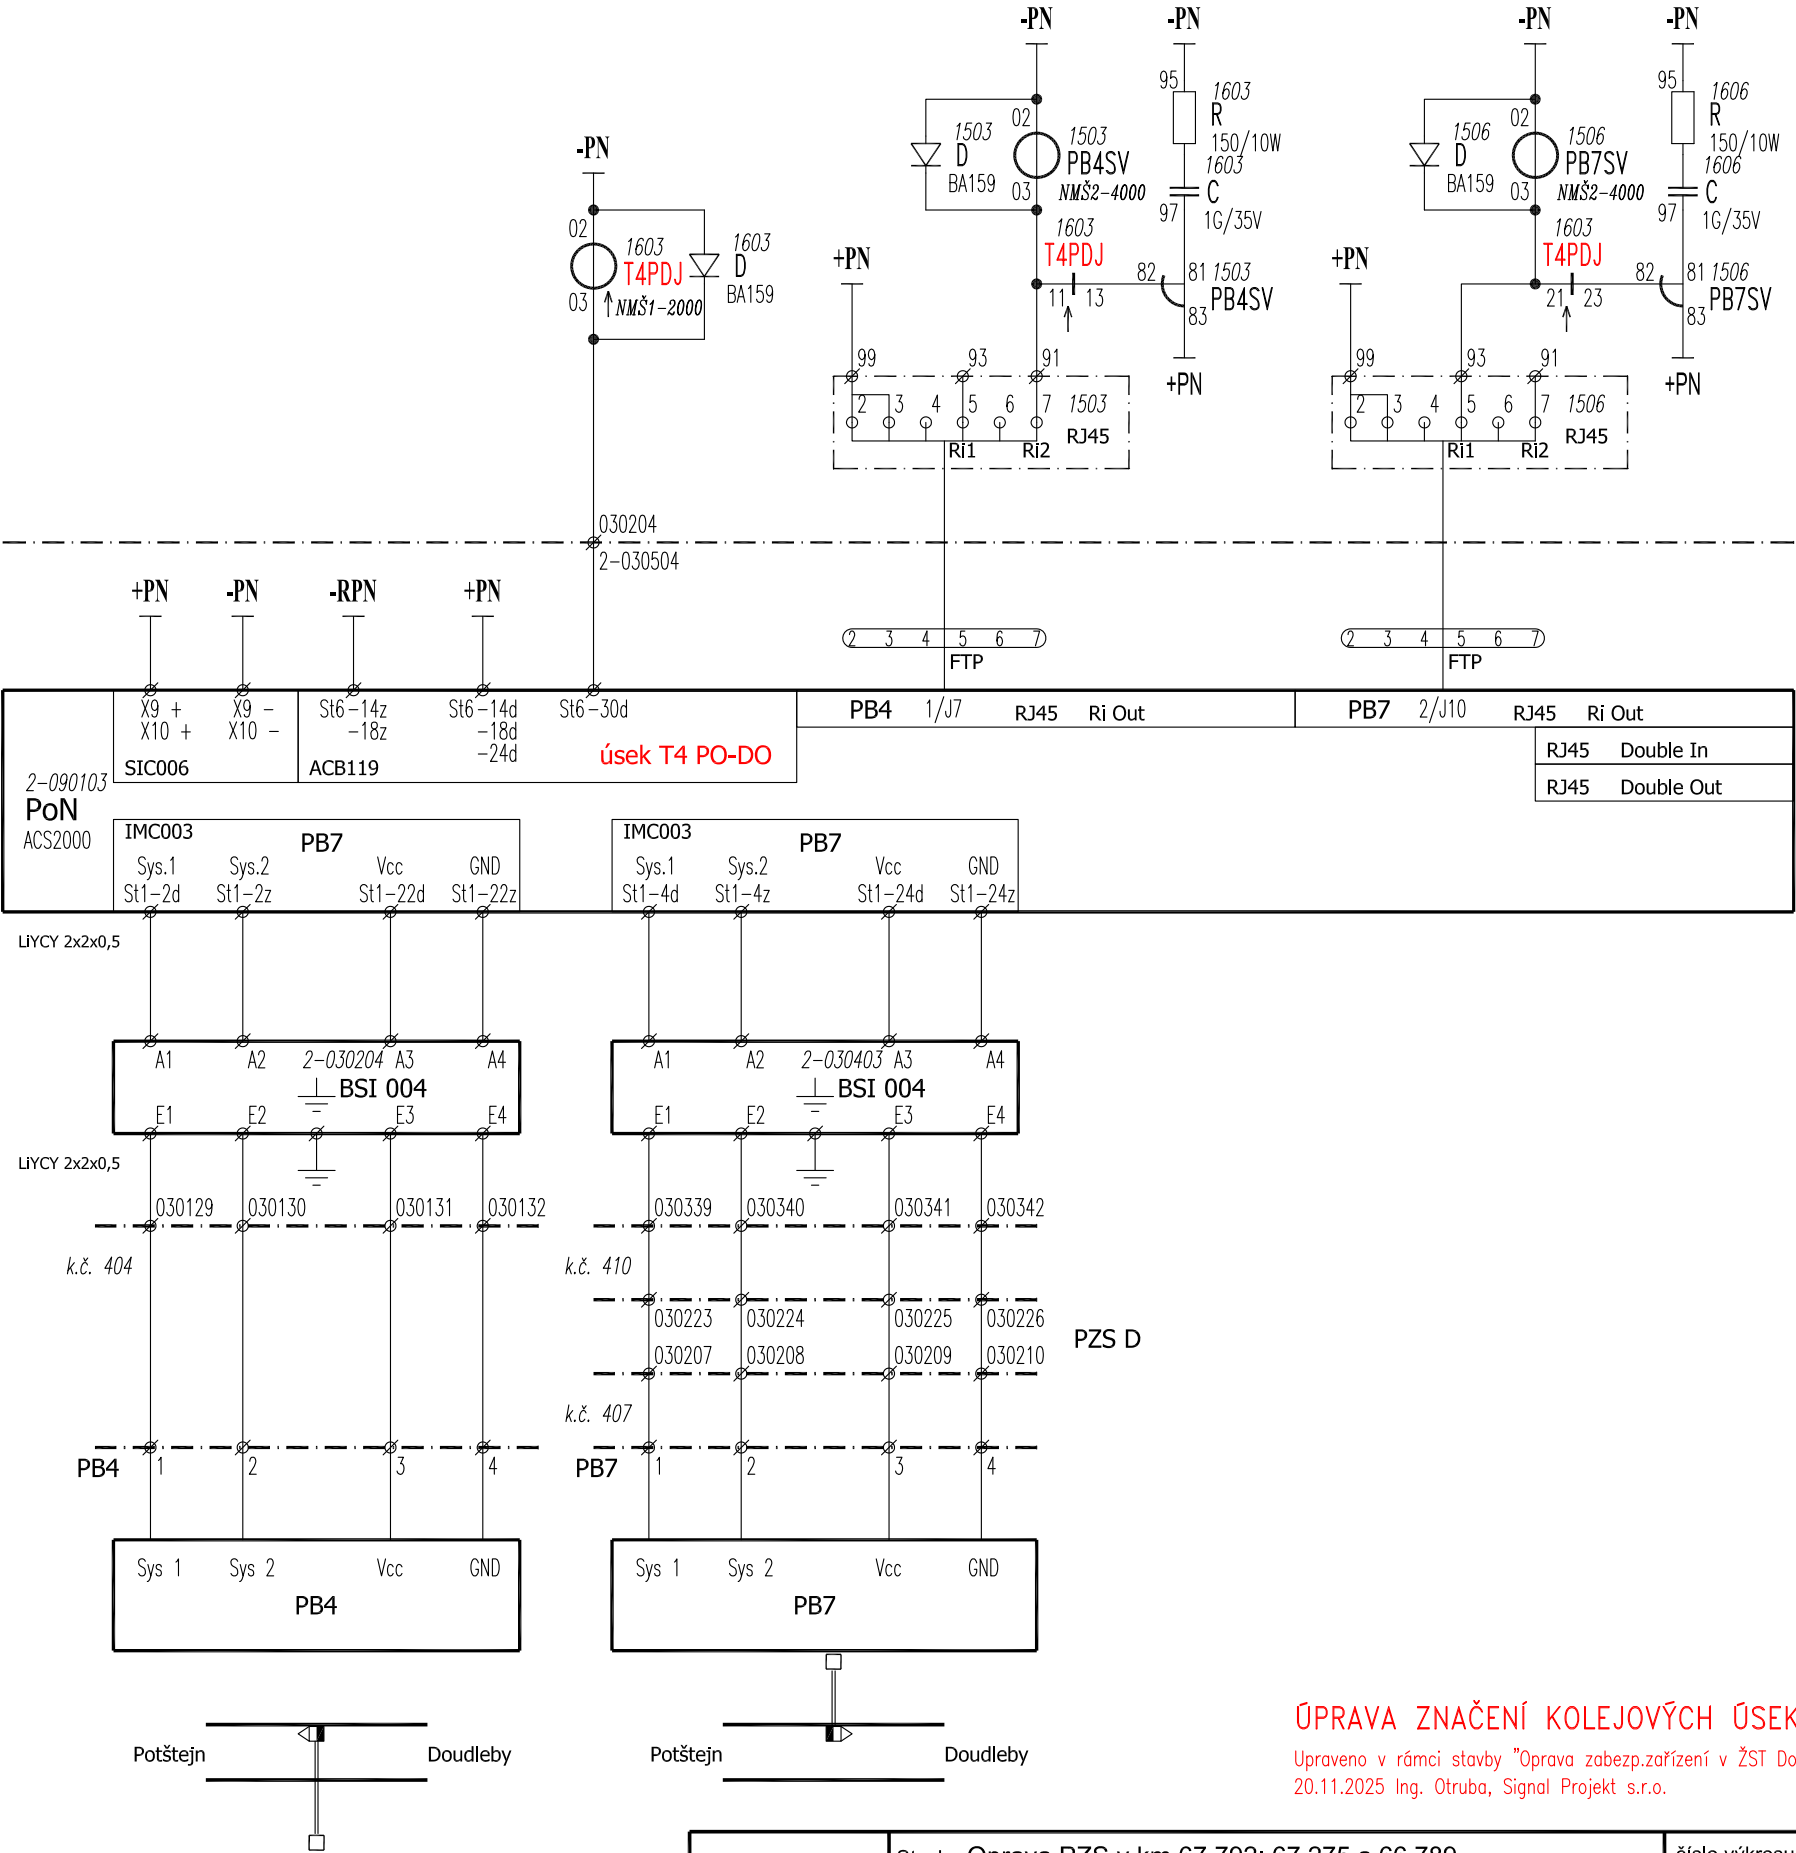

ÚPRAVA ZNAČENÍ KOLEJOVÝCH ÚSEKŮ

Upraveno v rámci stavby "Oprava zabezp.zařízení v ŽST Doudleby n.O."  
20.11.2025 Ing. Otruba, Signal Projekt s.r.o.

|            |   |               |          |
|------------|---|---------------|----------|
| ATE s.r.o. | Stavba Oprava PZS v km 67,792; 67,275 a 66,789<br>trati Letohrad - Týniště nad Orlicí<br>Výkres <b>Zapojení počítače náprav kolejového úseku T4 PO-DO</b> | číslo výkresu | souprava |
|            |   | 7000          |          |
|            |   | list 7003     |          |