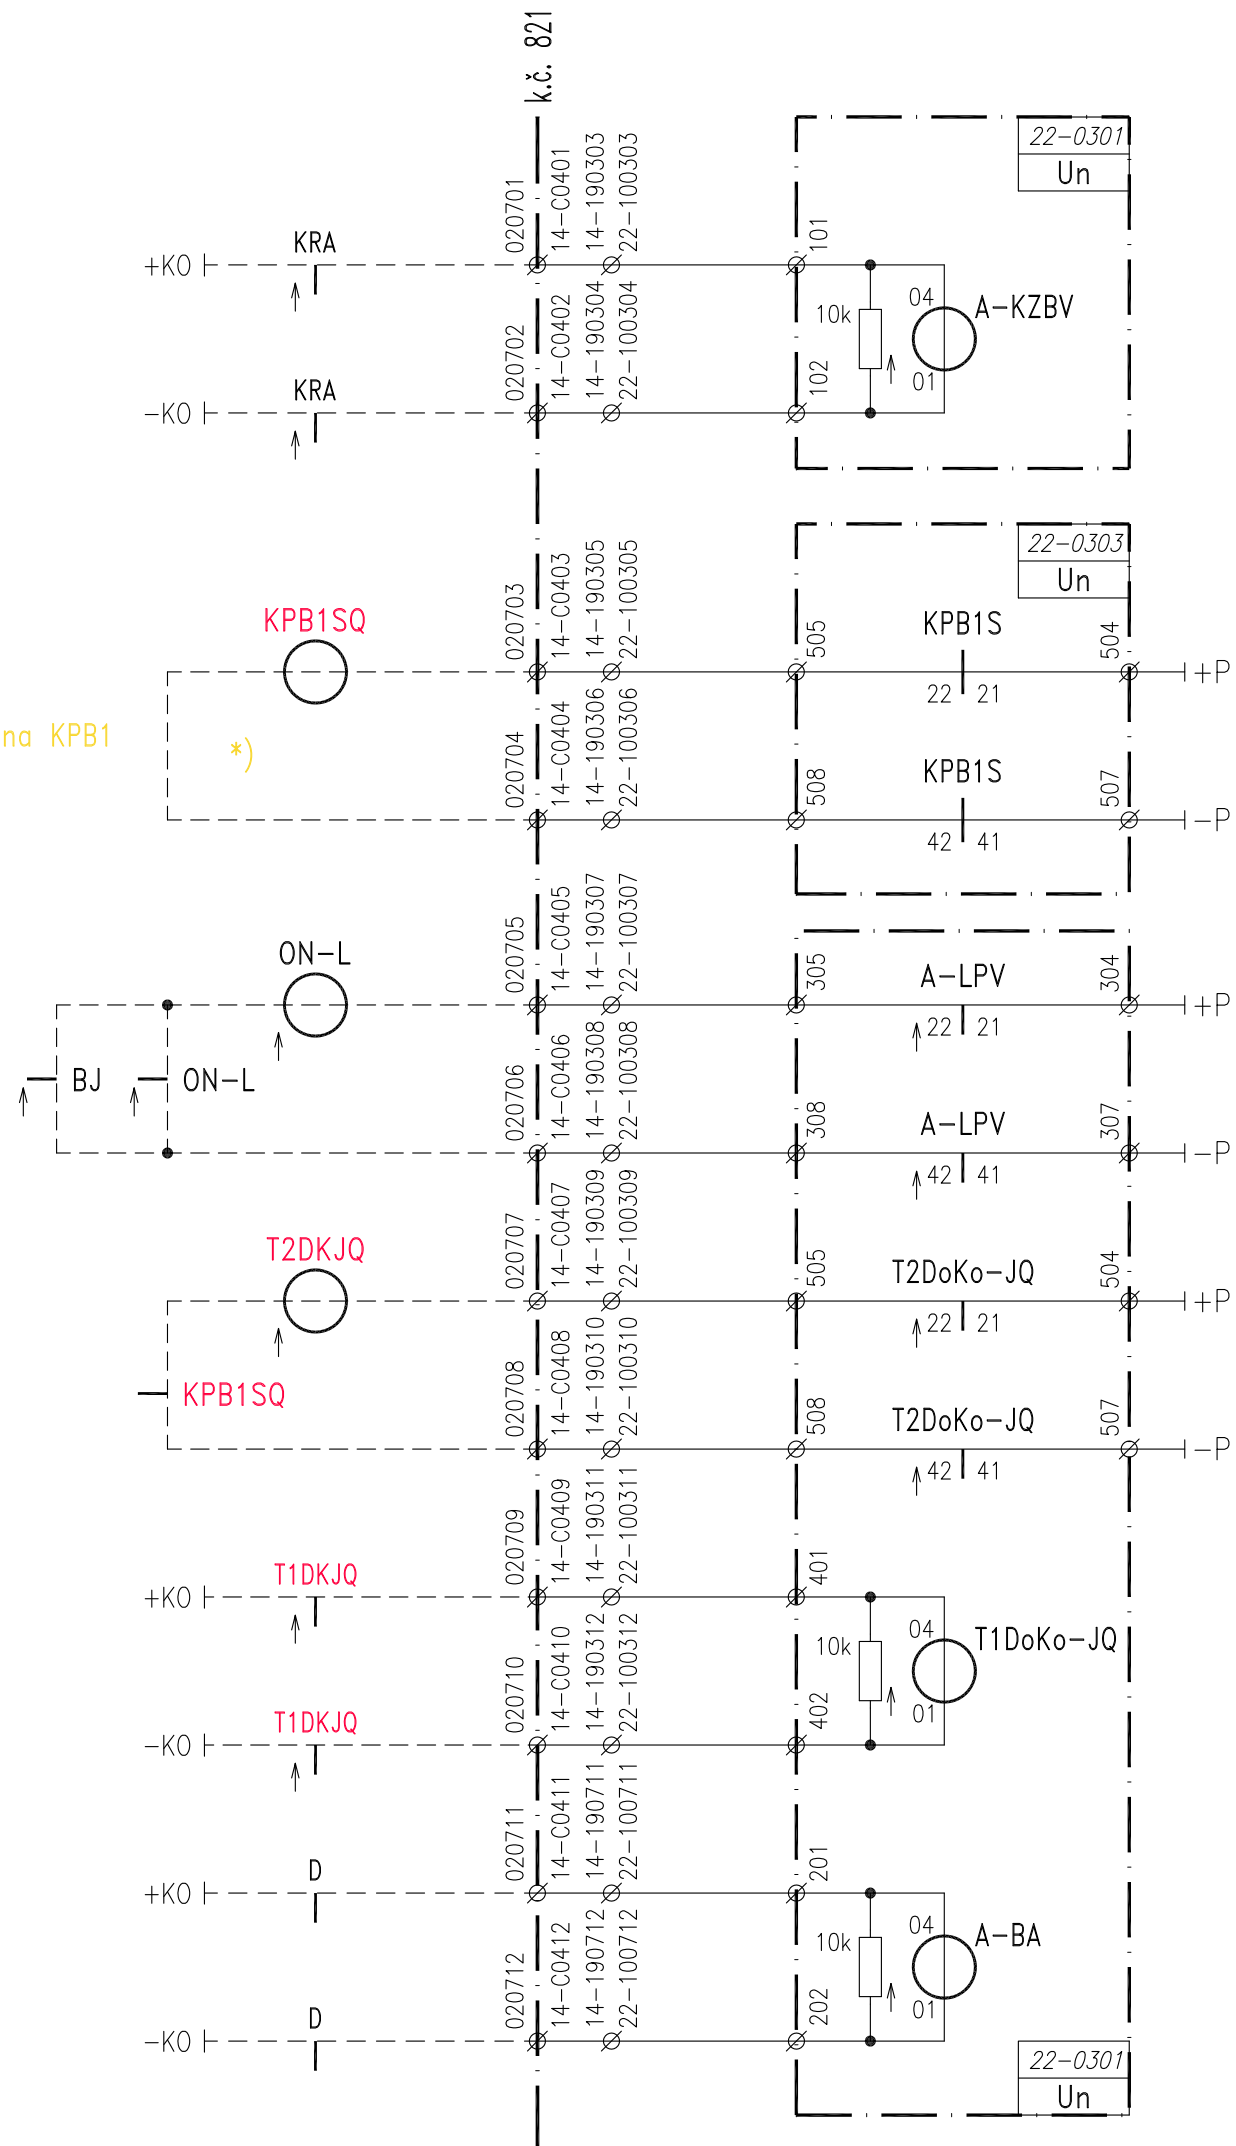


v.č. 109

*) snímač PB3 přeznačen na KPB1

[illegible]

Upraveno v rámci stavby "Oprava zabezp.zařízení v ŽST Doudleby n.o."
3.12.2025 Ing. Otruba, Signal Projekt s.r.o.

1.2.2023