


SPOJE I ODCHOZÍ SVORKY RELÉ TZD A TOD K.Č.820 ZŮSTANOU ZACHOVÁNY PRO NOVOU VAZBU

VAZBA DO PŮVODNÍ RM A DK SZZ DOUDLEBY BUDE ZRUŠENA

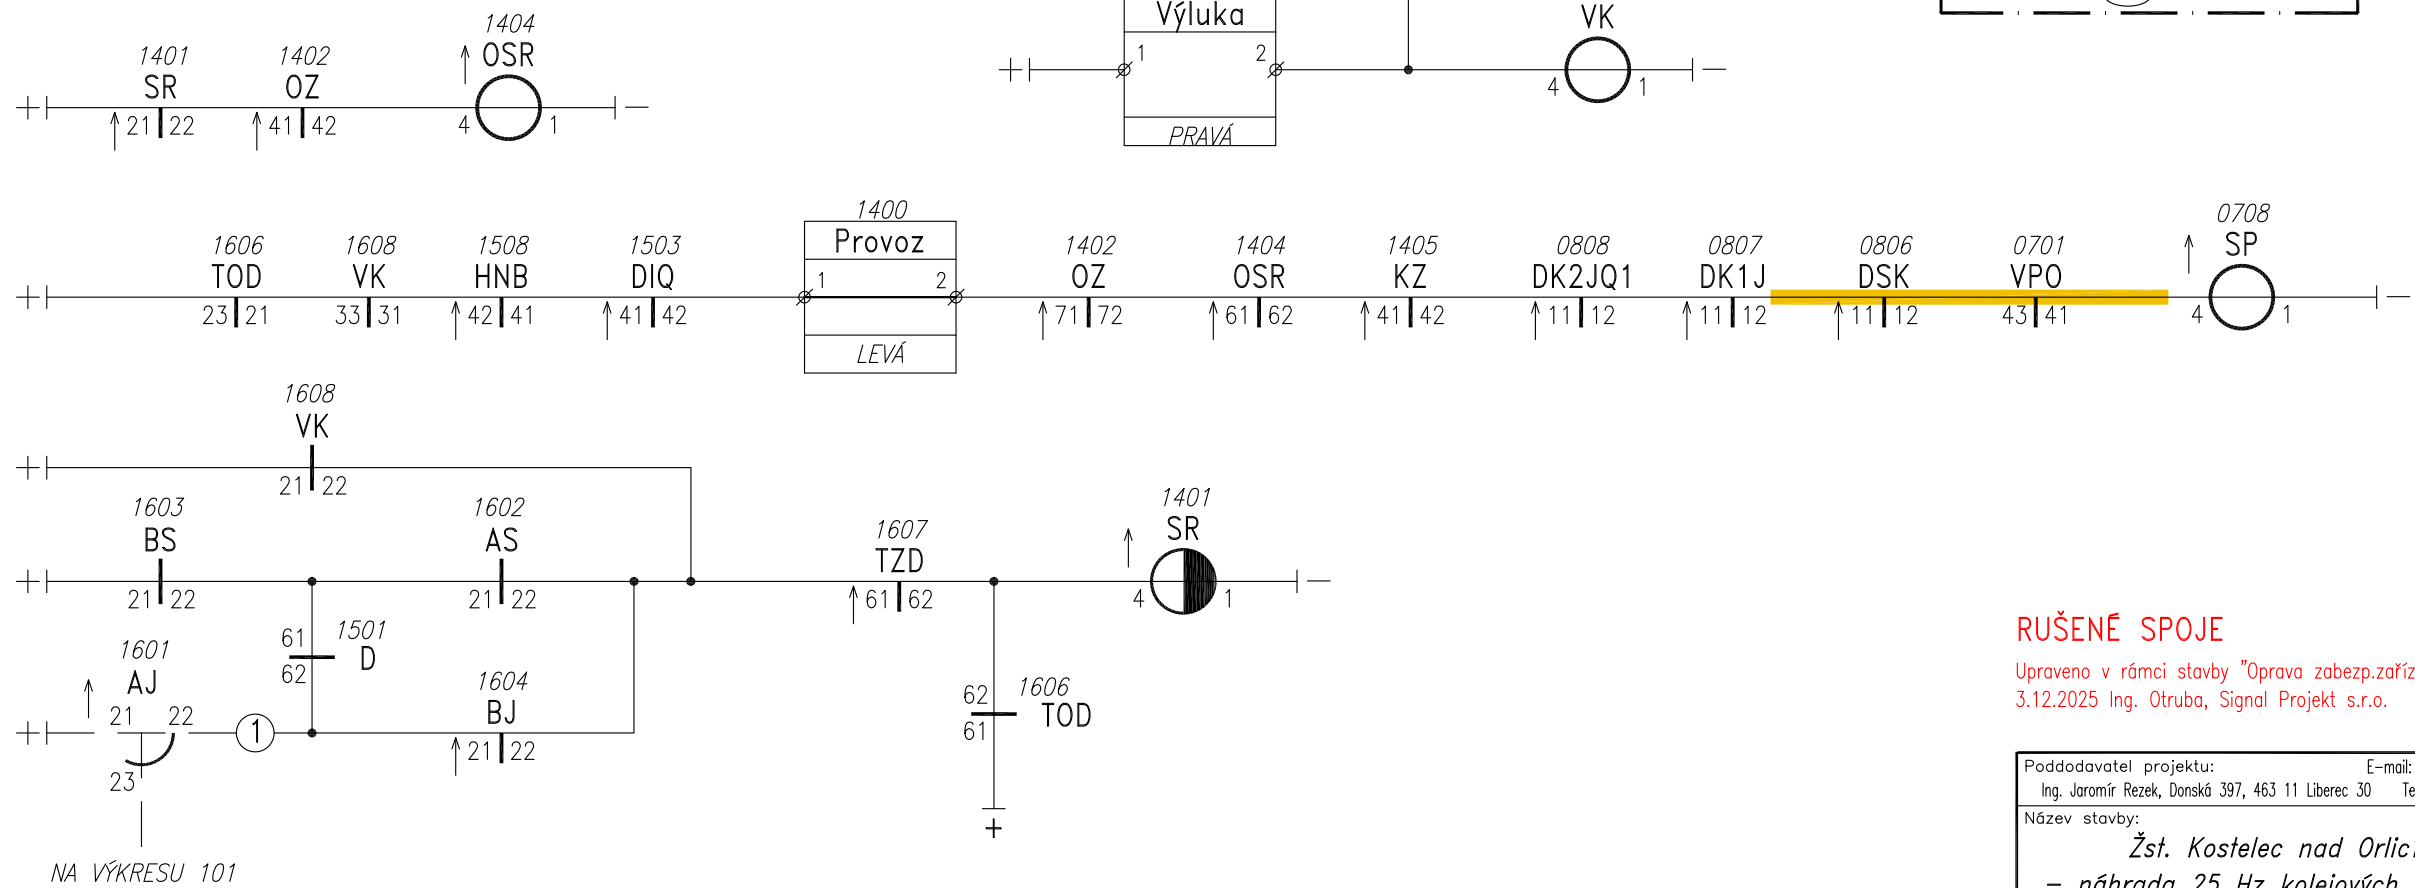

NA VÝKRESU 101

RUŠENÉ SPOJE

Upraveno v rámci stavby "Oprava zabezp.zařízení v ŽST Doudleby n.0." 3.12.2025 Ing. Otruba, Signal Projekt s.r.o.

Poddodavatel projektu: Ing. Jaromír Rezek, Donská 397, 463 11 Liberec 30		E-mail: rezeklib@volny.cz Tel/fax 482750645	
Název stavby: Žst. Kostelec nad Orlicí - náhrada 25 Hz kolejových obvodů PZS A v km 63,126		Průmyslová 1880, 565 01 Choceň Tel: 465471415, E-mail: starmon@starmon.cz	
NAVRHL:	Ing.J.Rezek		
KONTROLA:	Ing.J.Rezek		
DATUM	11/2016	STUPEŇ:	DSPS
Zapojení místního ovládání – relé SP, SR, VK a OSR		název souboru 105 PZS A Zapojení ...	č.výkresu 105R