


RM SZZ Doudleby  
km 64,342




VAZBA DO PŮVODNÍ RM SZZ  
DOUDLEBY BUDE ZRUŠENA

RD PZS A  
km 63,126

SZZ Kostelec nad Orlicí  
vše na v.č. 5011

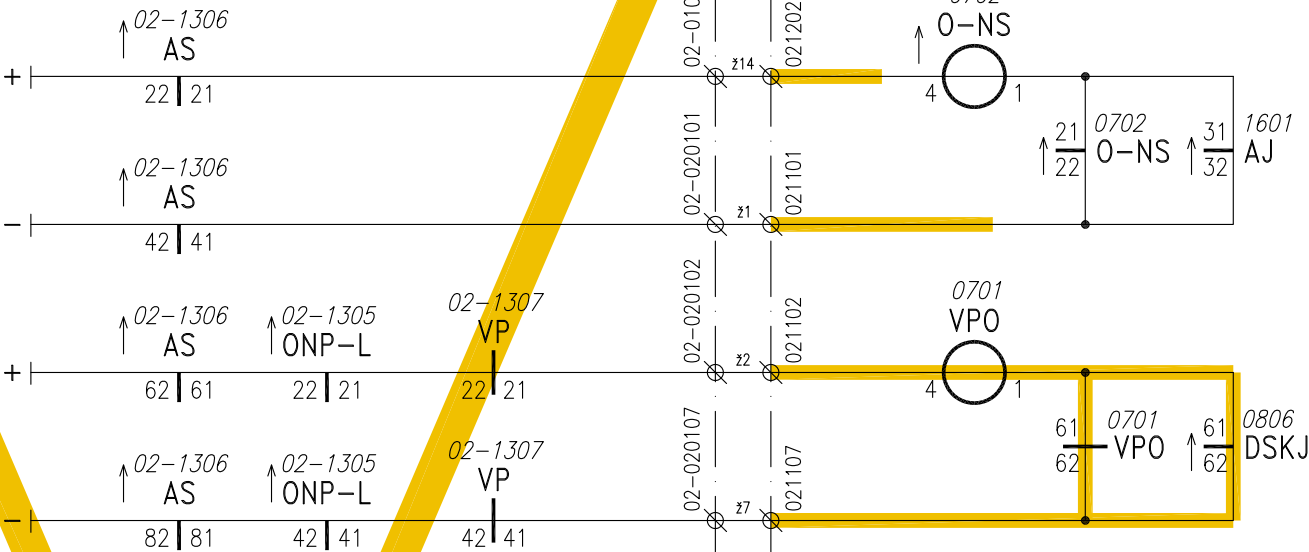


VIZ V.Č. 111 (STÁVAJÍCÍ 5001)

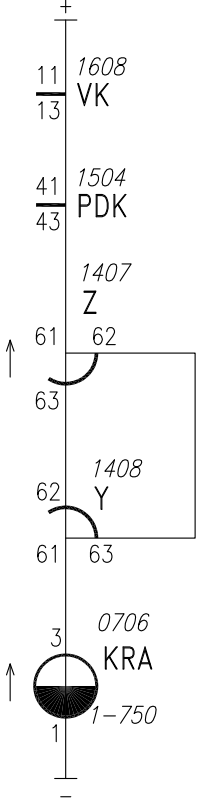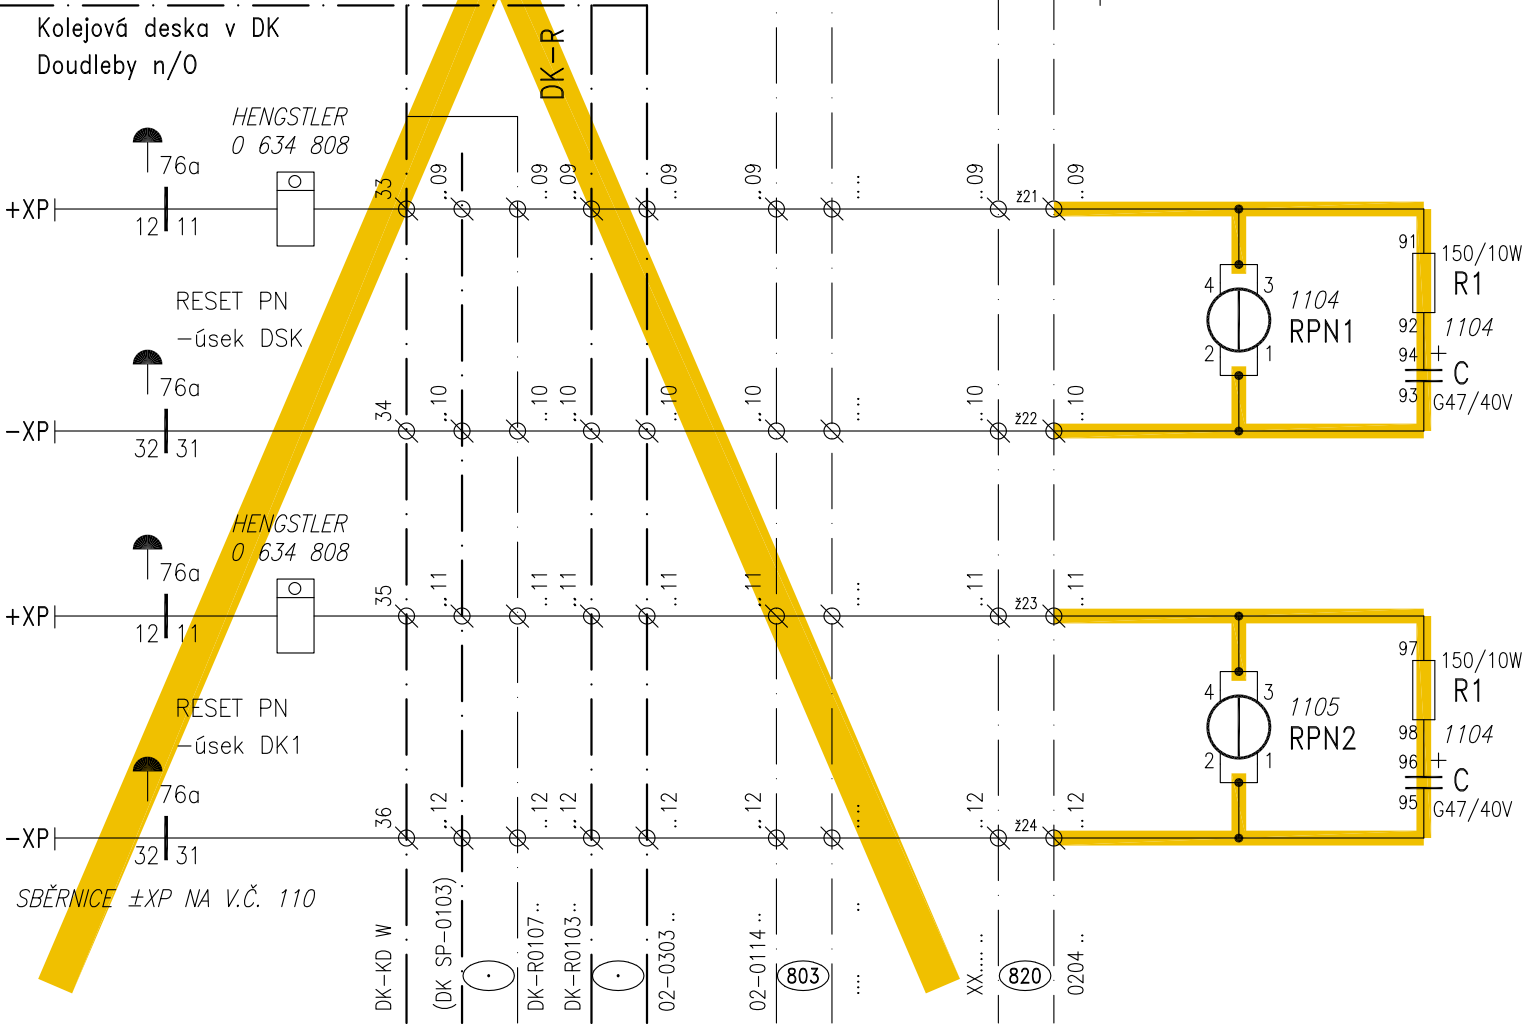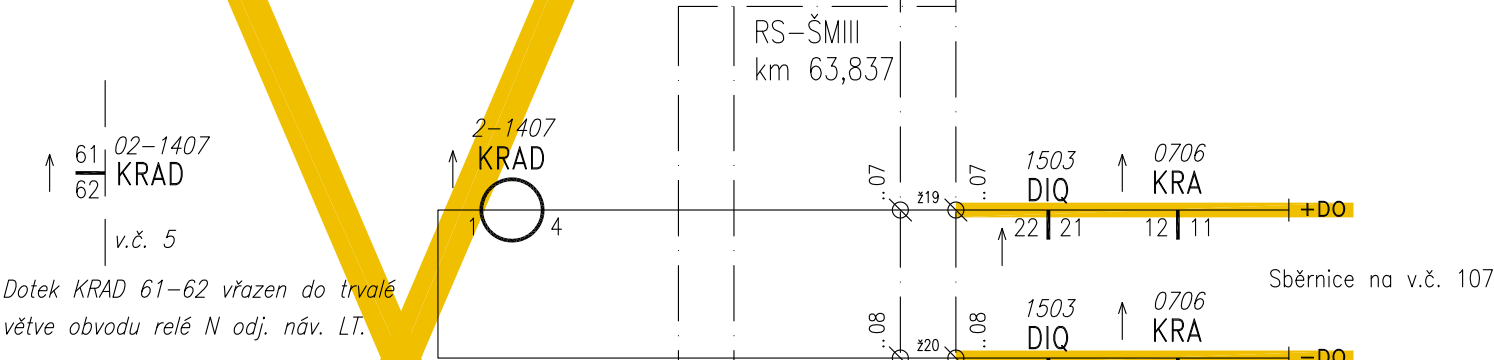

RUŠENÉ SPOJE

Upraveno v rámci stavby "Oprava zabezp.zařízení v ŽST Doudleby n.O."  
3.12.2025 Ing. Otruba, Signal Projekt s.r.o.  
Upraveno ve stavbě "Oprava zaB. zař. v ŽST Kostelec nad Orl.,  
PS 11-01-11 Kostelec nad Orl., SZZ." – 12.1.2023 Krupa Jar.

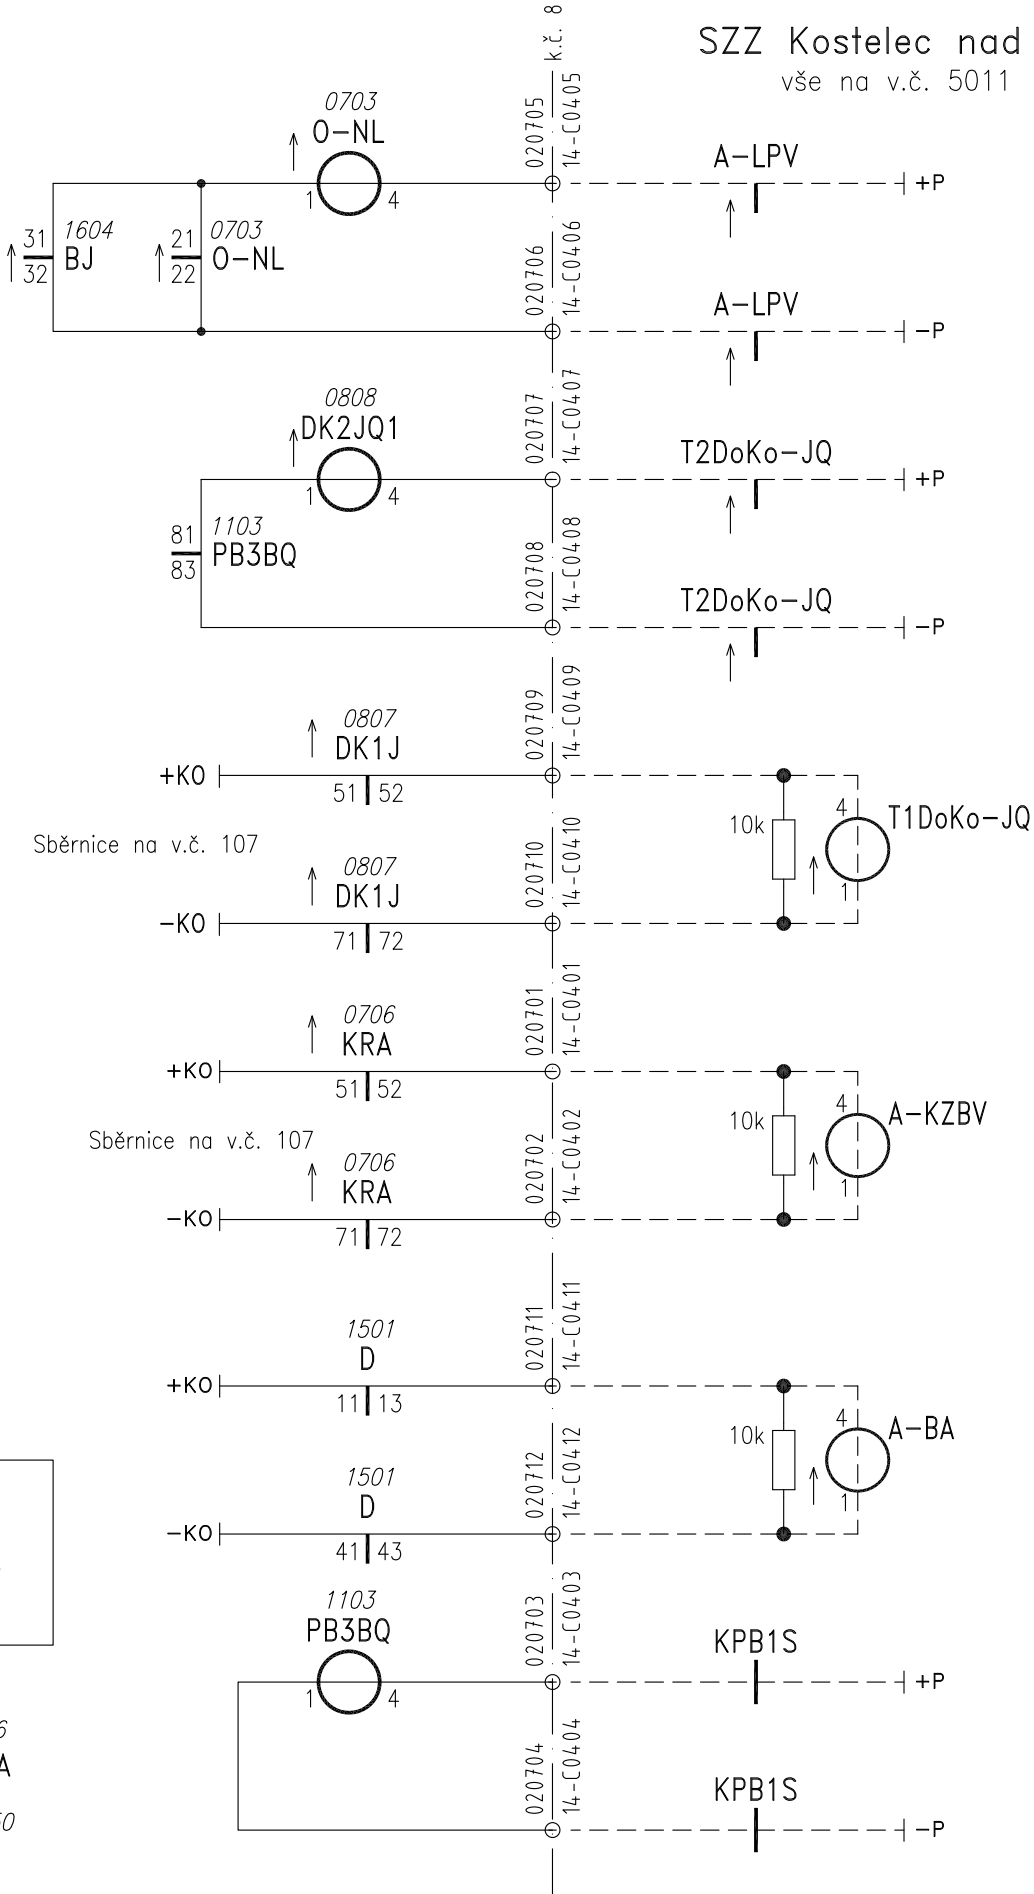

Poddodavatel projektu: Ing. Jaromír Rezek, Donská 397, 463 11 Liberec 30 E-mail: rezeklib@volny.cz Tel/fax 482750645		<b>STARMON</b> s.r.o. Průmyslová 1880, 565 01 Choceň Tel: 465471415, E-mail: starmon@starmon.cz	
Název stavby: Žst. Kostelec nad Orlicí – náhrada 25 Hz kolejových obvodů PZS A v km 63,126		NAVRHL: Ing.J.Rezek KONTROLA: Ing.J.Rezek DATUM: 10/2016 STUPEŇ: DSPS	
Zapojení relé vazeb, KRA a RPN		název souboru 109 PZS A Zapojení ... č.výkresu 109R	