
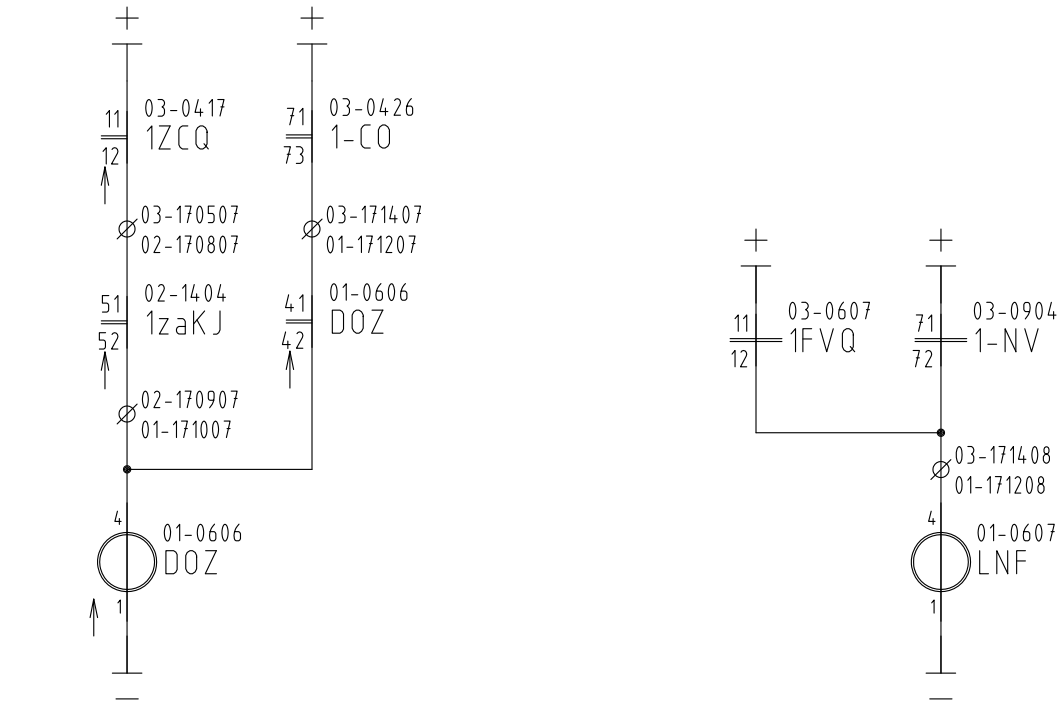


Seznam výkresů:

- 7501AH88SW směr Doudleby n. O. – místní obvody
- 7502AH88SW směr Doudleby n. O. – traťová část



NOVÁ SLOŽKA – NOVÉ VÝKRESY – VŠECHNY SPOJE NOVÉ

	Jméno	Podpis	Zakázkové číslo 24-074-40-113	<div>signal</div> <div>PROJEKT</div> <div>Pracoviště Olomouc</div>
Navrhl	Ing. Otruba		Datum 12/2025	
Kontroloval	Ing. Otruba		Stupeň dokumentace RDS	
Stavba: Vypracování projektové dokumentace zab. zař. v žst. Doudleby nad Orlicí PS 14-01-21 Doudleby nad Orlicí – Vamberk, TZZ				7500
Žst. VAMBERK TZZ AH88SW SMĚR DOUDLEBY NAD ORLICÍ				

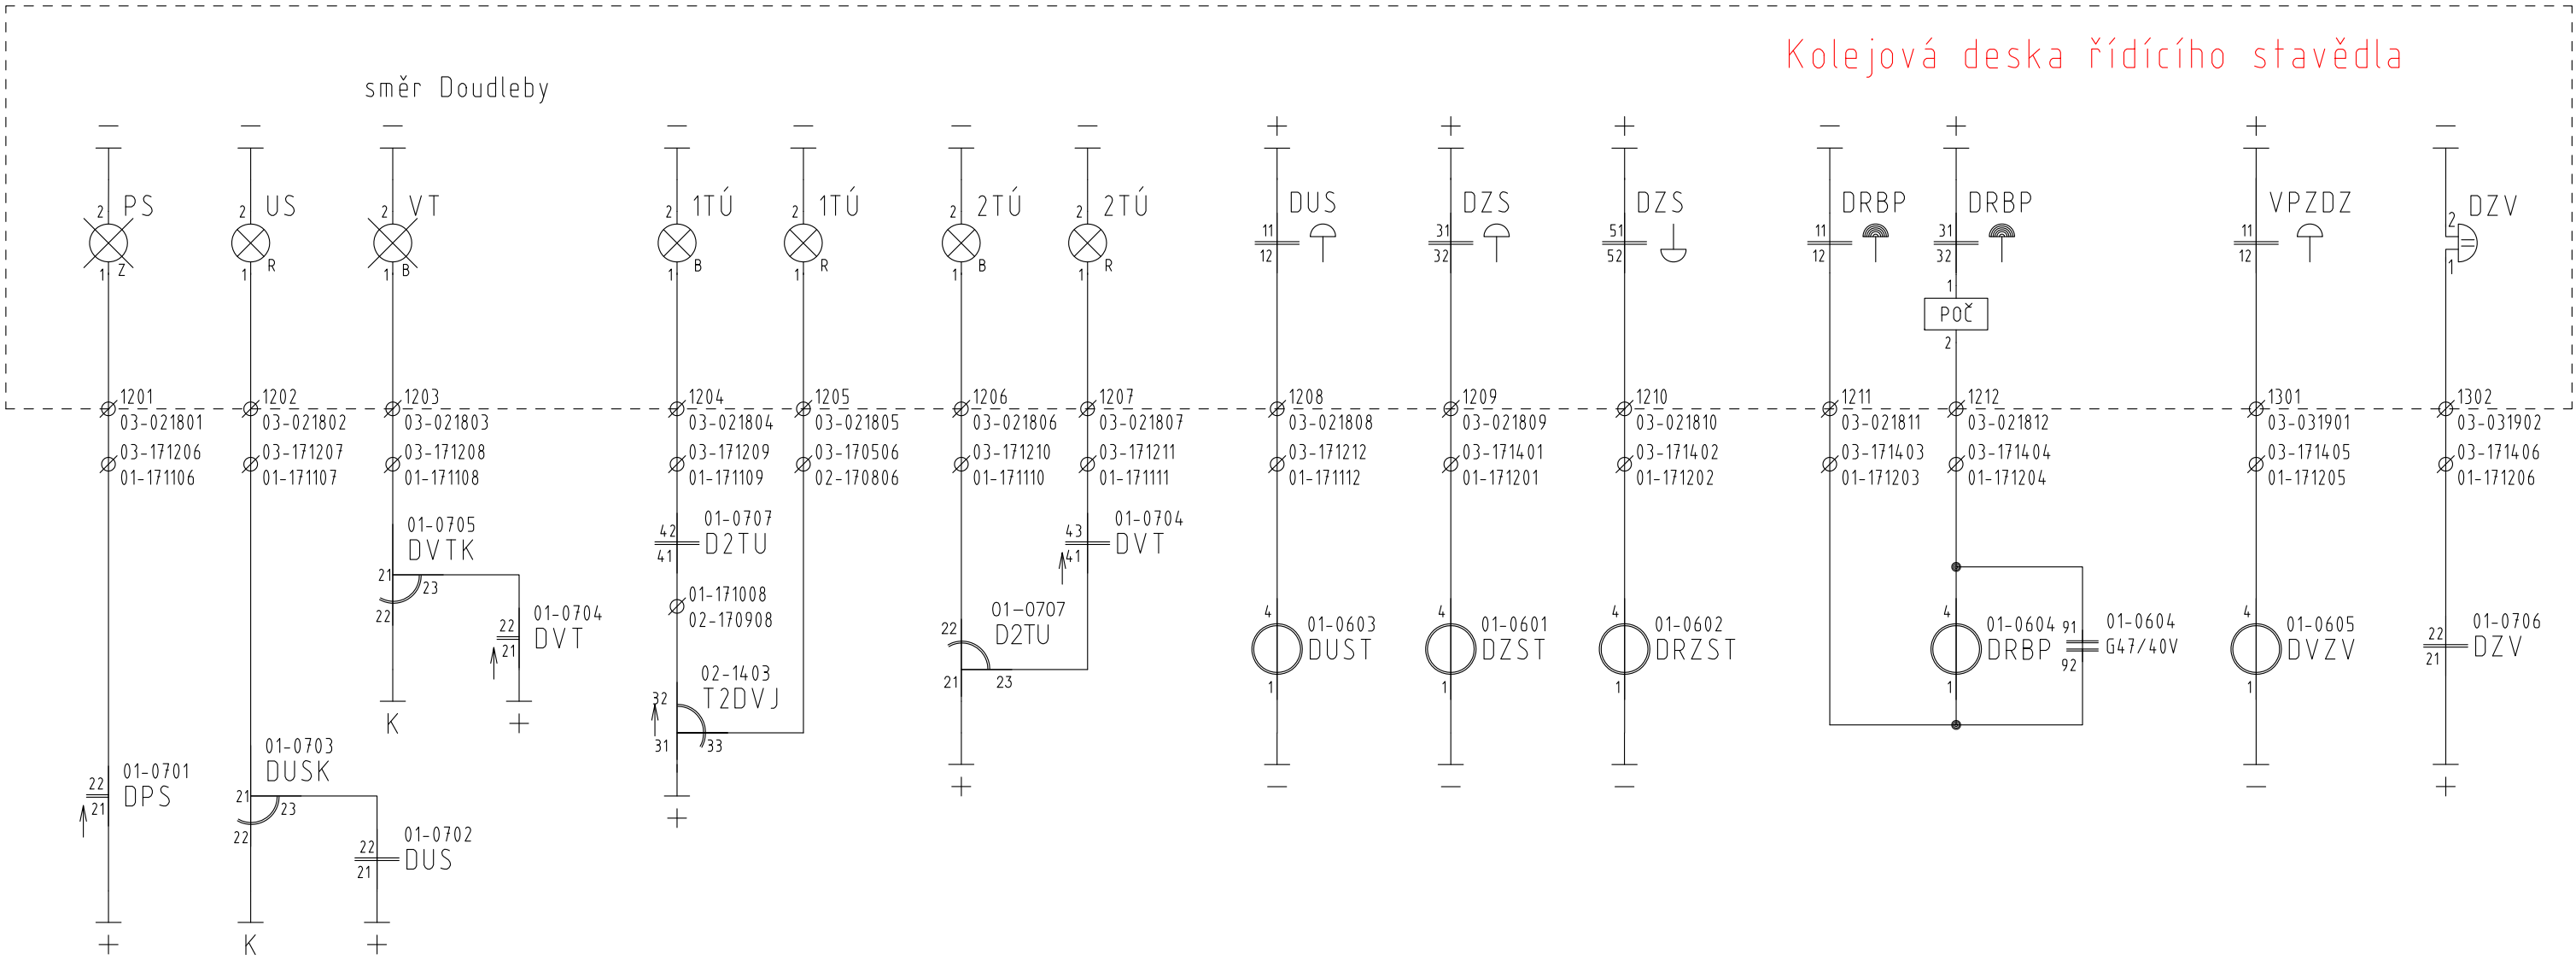

NOVÝ VÝKRES

Vamberk směr Doudleby

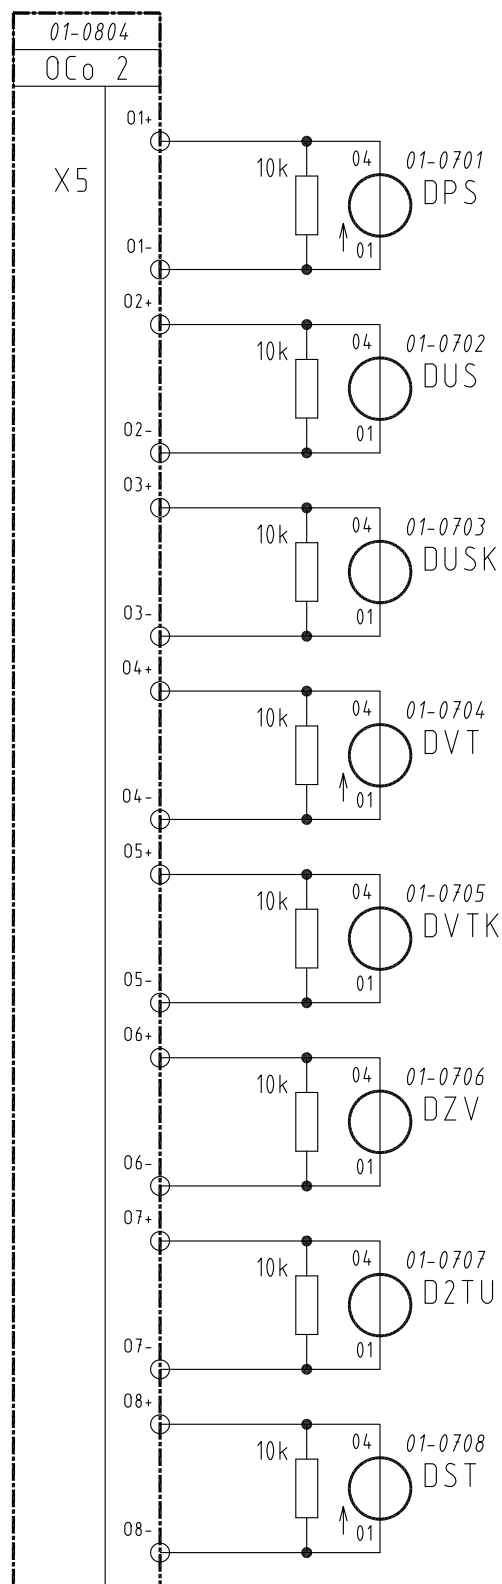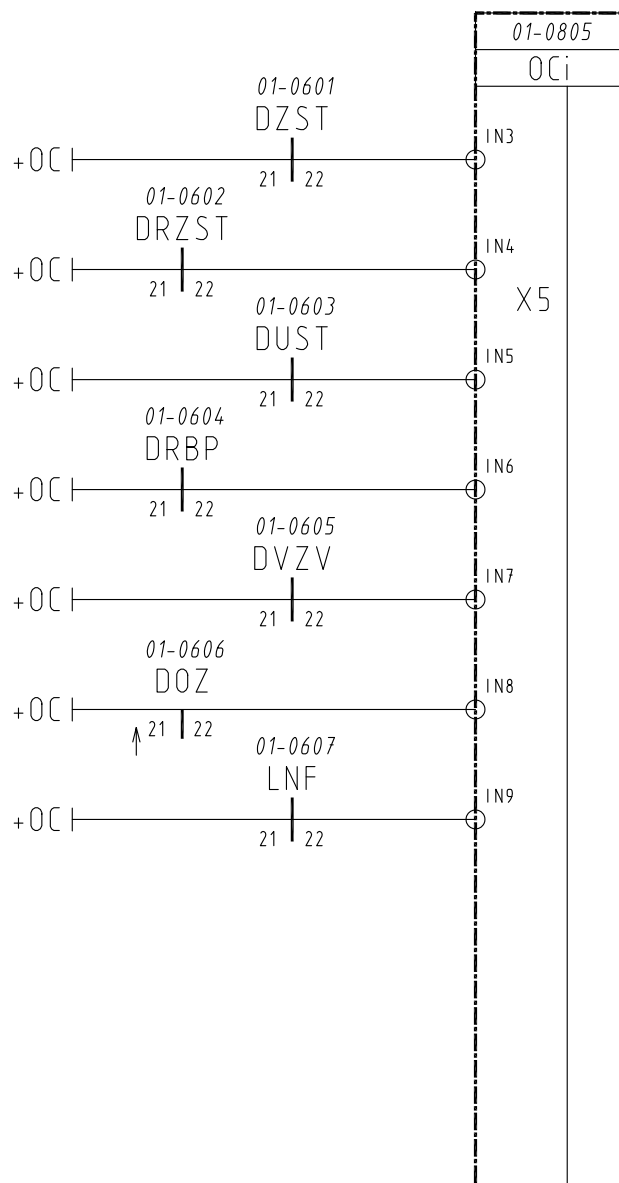

NOVÝ VÝKRES

11.11.2025

512E: Doudleby nad orlicí – Rokytnice v o. h. /žst. Vamberk TEST 10/  
ŽST VAMBERK

AH88SW SMĚR DOUDLEBY N. O. – TRAŤOVÁ ČÁST

7502