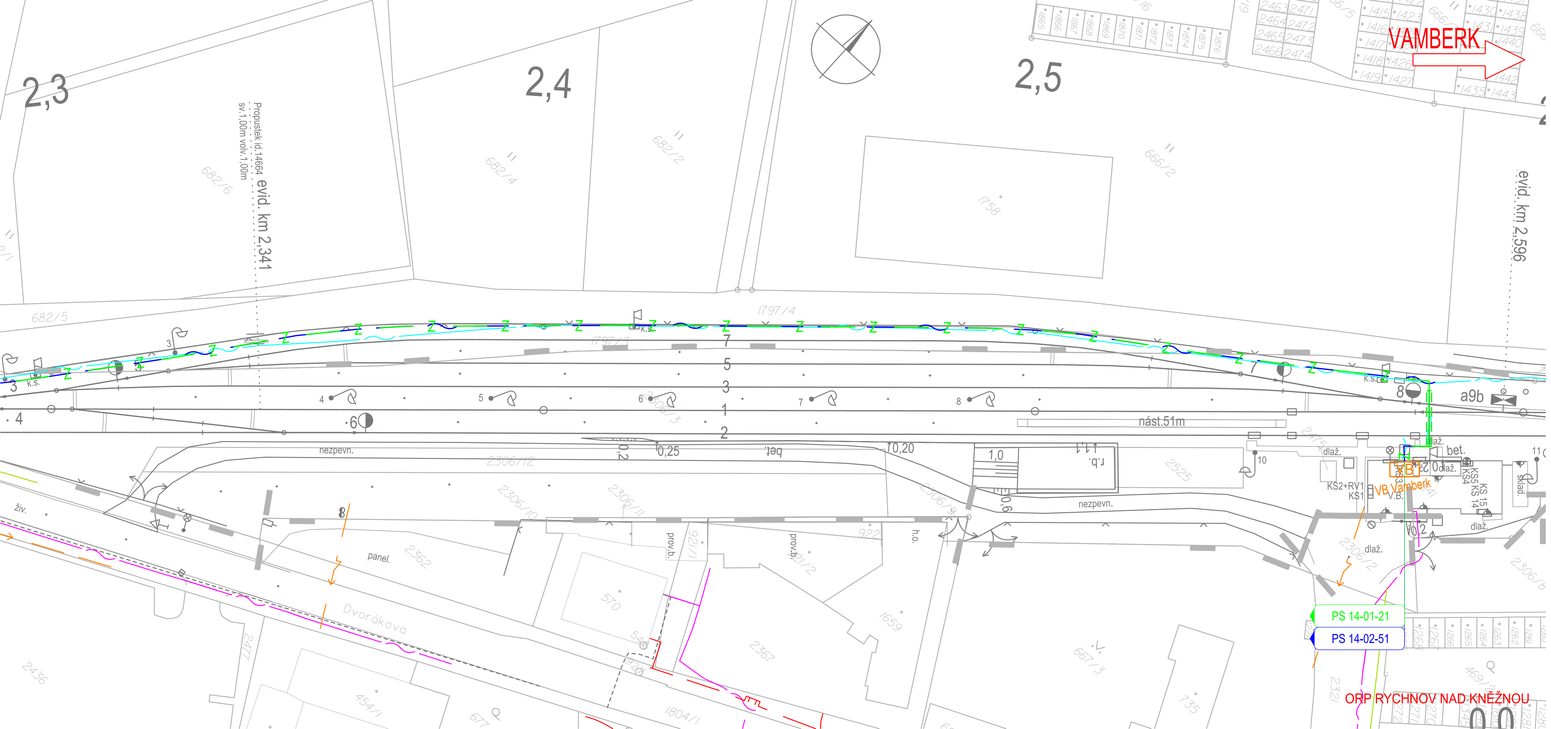

LEGENDA:

- Katastrální mapa
- Hranice katastrálního území
- Zaměření
- Hranice drážního pozemku
- PS 12-01-11 Doudleby nad Orlicí, SZZ
  PS 11-01-21 Potštejn - Doudleby nad Orlicí, TZZ
  PS 13-01-21 Doudleby nad Orlicí - Kostelec nad Orlicí, TZZ
  PS 14-01-21 Doudleby nad Orlicí - Vamberk, TZZ
- PS 21-01-31 Přejezd P4038 v km 64,614; PZZ - umístěné v rámci související stavby
- PS 12-02-11 Doudleby nad Orlicí, MK
  PS 14-02-51 Doudleby nad Orlicí - Vamberk, tratový kabel
- SO 12-86-02 Doudleby nad Orlicí, úprava rozvodů nn a osvětlení
- SO 12-84-01 Doudleby nad Orlicí, EOV
- SO 12-86-01 Doudleby nad Orlicí, přípojka VN-35kV
- SO 12-88-01 Doudleby nad Orlicí, uzemnění technologického objektu
- SO 12-12-01 Doudleby nad Orlicí, nástupiště
- SO 12-12-01 Doudleby nad Orlicí, nástupiště - rušené konstrukce

STÁVAJÍCÍ SÍTĚ:

- CETIN - zaměřené a kótované, vnitřní STP
- CETIN - nadzemní sítě
- CETIN - neprovozované sítě
- ČEZ Distribuce - zařízení NN - nadzemní vedení
- ČEZ Distribuce - zařízení NN - podzemní vedení
- ČEZ Distribuce - zařízení VN - nadzemní vedení
- ČEPS
- GasNet STL
- GasNet VTL
- GasNet ochranné pásmo
- VAMBEKON - veřejné osvětlení
- Městský úřad Doudleby nad Orlicí - vodovod
- Městský úřad Doudleby nad Orlicí - kanalizace
- Městský úřad Doudleby nad Orlicí - osvětlení
- Obecní úřad Záměl - kanalizace
- AQUA Servis - kanalizace
- AQUA Servis - vodovod
- ČD - Telematika
- SSZT
- SSZT - DK
- SSZT - zabezpečovací
- SSZT - sdělovací
- SEE
- SPS - NN
- SPS - kanalizace
- SPS - vodovod
- SPS - plyn
- ČD RSM

KLAD LISTŮ:

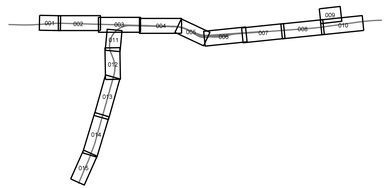

Jiná ověření:

Paré:

Orientační schéma:

Razítko oprávněné osoby:

Podpis: Datum:

Revize:	Datum:	Popis:	Kontroloval:
000	30.06.2025	Definitivní odevzdání dokumentace	Ing. Milan Lukášek

Stavebník/Investor:	**Správa železnic, státní organizace**
Adresa:	**Dlážděná 1003/7, 110 00 Praha 1**
Zástupce investora:	**Oblastní ředitelství Hradec Králové**
Adresa:	**U Fotochemy 259, 501 01 Hradec Králové**

Zhotovitel díla:	**Signal Projekt s.r.o.**
Adresa:	Vídeňská 55, 639 00 Brno
Kontakt:	T: +420 543 233 962 E: projekce@signalprojekt.cz
Zhotovitel části/objektu:	
Adresa:	
Kontakt:	
Hlavní projektant (HIP):	**Ing. Milan Lukášek**
Specialista:	**Mgr. Radek Böhm**

Název stavby/akce:	**Vypracování projektové dokumentace Oprava zabezpečovacího zařízení v žst. Doudleby n. O.**		Označení investora: **S640230023**
			Zakázka: **24-074-40-113**
Název části:	Koordinační situační výkres		Označení části: **C.3**
Název objektu/dílčí části:			Označení objektu/komplexu:
Název přílohy:	Koordinační situační výkres km 2,3 - 2,5		Číslo přílohy (typ/pořadí): **015**
Název dílčí části přílohy:			
Odpovědný projektant: Ing. Milan Lukášek	Zpracovatel přílohy: Klára Václavíková	Měřítko: 1:500 Formáty: 5 x A4	Stupeň dokumentace: **DSP+PDPS**
Kraj: Královéhradecký	Katastrální území: Vamberk [776785]	TUDU: 1302 22, 1302 L1 1302 24, 1321 02	Smluvní datum zpracování: **12.08.2025**

Objekt/Komplex	Objekt/Komplex	Část	Podčást	Přílohy	Rok
5 6 4 0 2 3 0 0 2 3	P D P S	C 3	X X	0 1 5	2 0 2 5

(Prostor pro další informace)