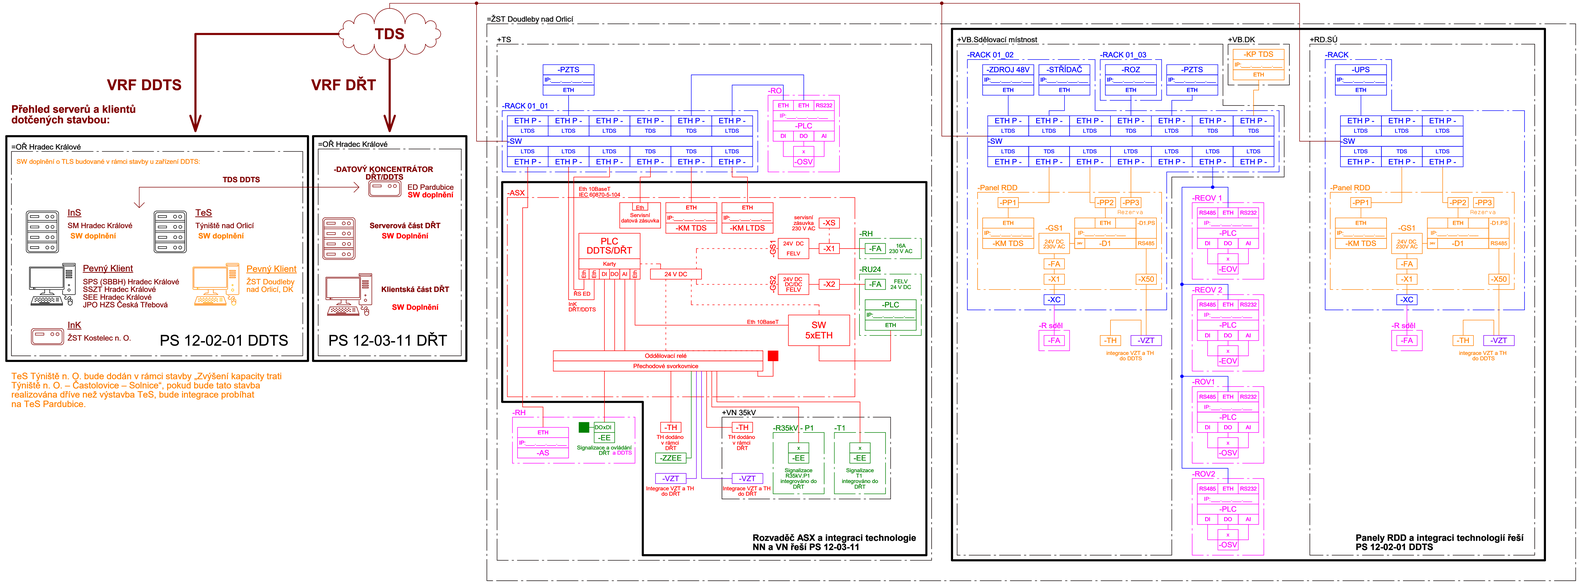

Barevné značení

- Součást dodání v rámci PS DŘT
- Součást dodání v rámci PS DDTS
- Součást dodání ostatních PS Sdělovacího zařízení
- Součást dodání PS silnoproudu NN, integrováno do DDTS ŽDC
- Součást dodání PS silnoproudu NN a VN integrovaných do DŘT
- Součást PS/SO VZT integrovaných do DŘT/DDTS

Označení budov, místností a pracovišť

TS	Trafostanice
VB	Výpravní budova
DK	Dopravní kancelář
SÚ	Stavědlová ústředna
HZS	Hasičský záchranný sbor
JPO HZS	Jednotka požární ochrany HZS
OŘ	Oblastní ředitelství
SEE	Správa elektrotechniky a energetiky
SPS	Správa pozemních staveb (dříve SBBH)
SSZT	Správa sdělovací a zabezpečovací techniky
SŽ	Správa železnic (dříve Správa železniční dopravní cesty)
ŽST	Železniční stanice

Značení rozvaděčů

REOV	Rozvaděč elektro ohřevu výměn
RDD	Rozvaděč dílcové diagnostiky (syst. DDTS ŽDC)
RH	Rozvaděč hlavní
RO	Rozvaděč osvětlení
ROV	Rozvaděč osvětlení – osvětlovací věže

Vysvětlivky technologií

DDTS ŽDC	Dálková diagnostika technologických systémů železniční dopravní cesty
EE	Signalizace elektrotechnických a energetických zařízení
ETH-P…	Port Switche číslo …
EOV	Elektrický ohřev výměn a pohyblivých hrotů srdcovek
GS…	Napájecí zdroj 230 VAC/ 24 VDC
InK	Integrační koncentrátor (systému DDTS ŽDC)
InS	Integrační server (systému DDTS ŽDC)
IP-…	IP adresa zařízení
IPDT	IP dotykový terminál telefonního zapojovače
KM	Datová zásuvka mobilního klienta
KP	Datová zásuvka pevného klienta
LTDS	Lokální technologická datová síť
OSV	Osvětlení železničních stanic a zastávek
PLC	Řídicí systém (Programovatelný logický automat)
PP-…	Patch panel s číslem pozice (…)
PZTS	Poplachový zabezpečovací a tísňový systém
ROZ	Rozhlasové zařízení, rozhlasová ústředna
SW	Switch
TDS	Technologická datová síť
TeS	Terminálový server
TH	Teplotně-vlhkostní čidlo
TLS	Technologický systém železniční dopravní cesty
VZT	Vzduchotechnika
X…	svorkovnice číslo …
XC	Zásuvková lišta / Servisní zásuvka 230 V (v rozvaděči)
ŽDC	Železniční dopravní cesta

Jiná ověření:		Paré:	
Orientační schéma:		Razítko oprávněné osoby:	
		Podpis:	Datum:

Revize:	Datum:	Popis:	Kontroloval:
000	30.06.2025	Definitivní odevzdání dokumentace	Ing. Milan Lukášek

Stavebník/Investor:	**Správa železnic, státní organizace**
Adresa:	**Dlážděná 1003/7, 110 00 Praha 1**
Zástupce investora:	**Oblastní ředitelství Hradec Králové**
Adresa:	**U Fotochemy 259, 501 01 Hradec Králové**

Zhotovitel díla:	**Signal Projekt s.r.o.**
Adresa:	Vídeňská 55, 639 00 Brno
Kontakt:	T: +420 543 233 962 E: projekce@signalprojekt.cz
Zhotovitel části/objektu:	**Intesys s.r.o.**
Adresa:	Hájecká 1303/6, 618 00 Brno
Kontakt:	T: +420 511 110 902 E: info@intesys.cz
Hlavní projektant (HIP):	**Ing. Milan Lukášek** Specialista: **Milan Nohel**

Název stavby/akce:	**Vypracování projektové dokumentace Oprava zabezpečovacího zařízení v žst. Doudleby n. O.**	Označení investora:	**S640230023**
		Zakázka:	**24-074-40-113**
Název části:	DOZ a další nadstavbové systémy	Označení části:	**D.1.2.10**
Název objektu/dílčí části:	**Doudleby nad Orlicí, DDTS**	Označení objektu/komplexu:	**PS 12-02-01**
Název přílohy:	Výkresová dokumentace	Číslo přílohy (typ/pořadí):	2. 001
Název dílčí části přílohy:	Přehledové schéma systému DDTS ŽDC		
Odpovědný projektant:	Zpracovatel přílohy:	Měřítko:	Stupeň dokumentace:
Ing. Martin Blecha	Filip Doležal	Formáty: A4	**DSP+PDPS**
Kraj:	Katastrální území:	TUDU:	Smluvní datum zpracování:
Královéhradecký	viz textová část	1302 L1	**12.08.2025**

Archiv	Archivní číslo	Číslo	Archivní	Archivní	Počet
Prostor pro další informace					