


Ukončení DOK v ŽST Doudleby n/O.

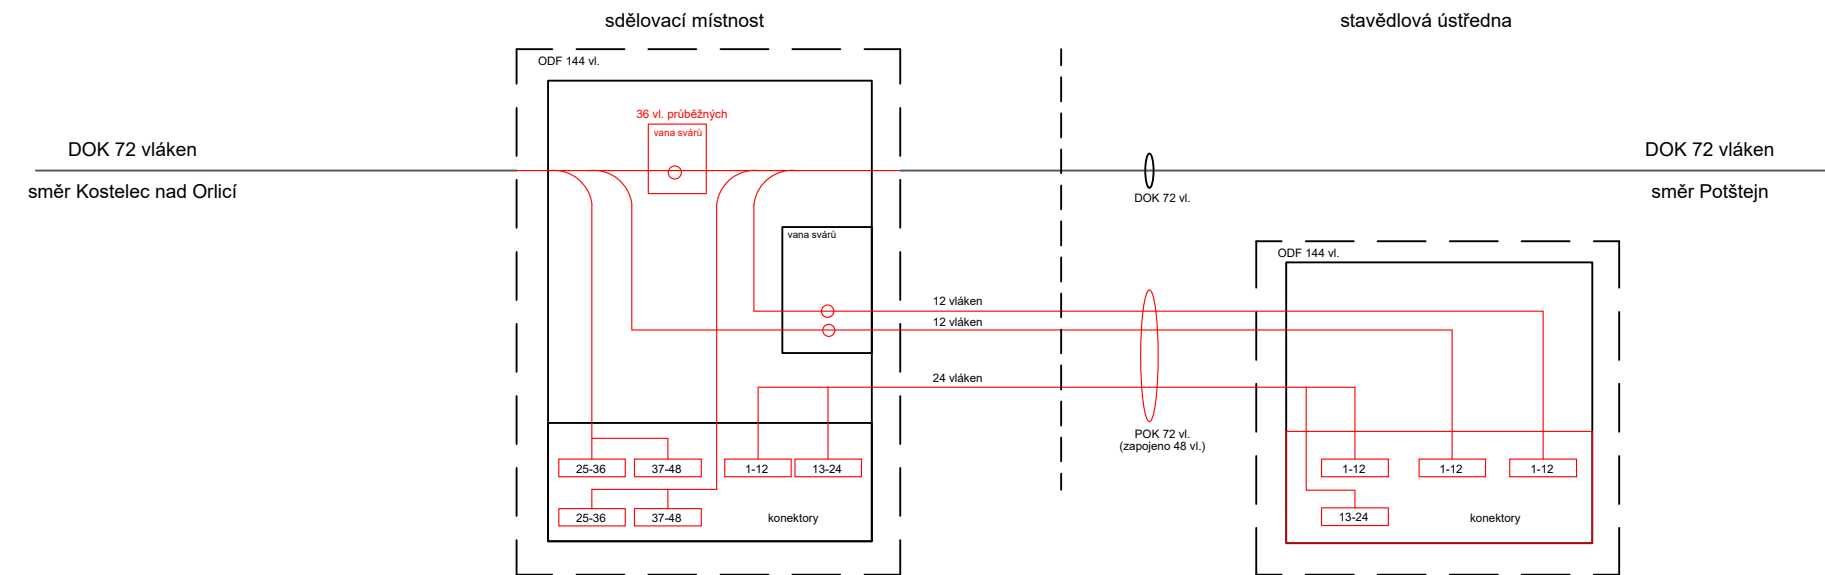


Obsazení 72vl POK - SM - SÚ

vlákna č. 1-12: průvar krátkých zabezpečovacích vláken z DOK
vlákna č. 13-24: průvar krátkých zabezpečovacích vláken z DOK
vlákna č. 25-36: propojovací vlákna SM - SÚ
vlákna č. 37-48: propojovací vlákna SM - SÚ
vlákna č. 49-60: rezerva (nevyvedeno)
vlákna č. 61-72: rezerva (nevyvedeno)

* dlouhá zabezpečovací vlákna prováděna ve sděli. místnosti jako vlákna průběžná


Ukončení TOK v ŽST Doudleby n/O.

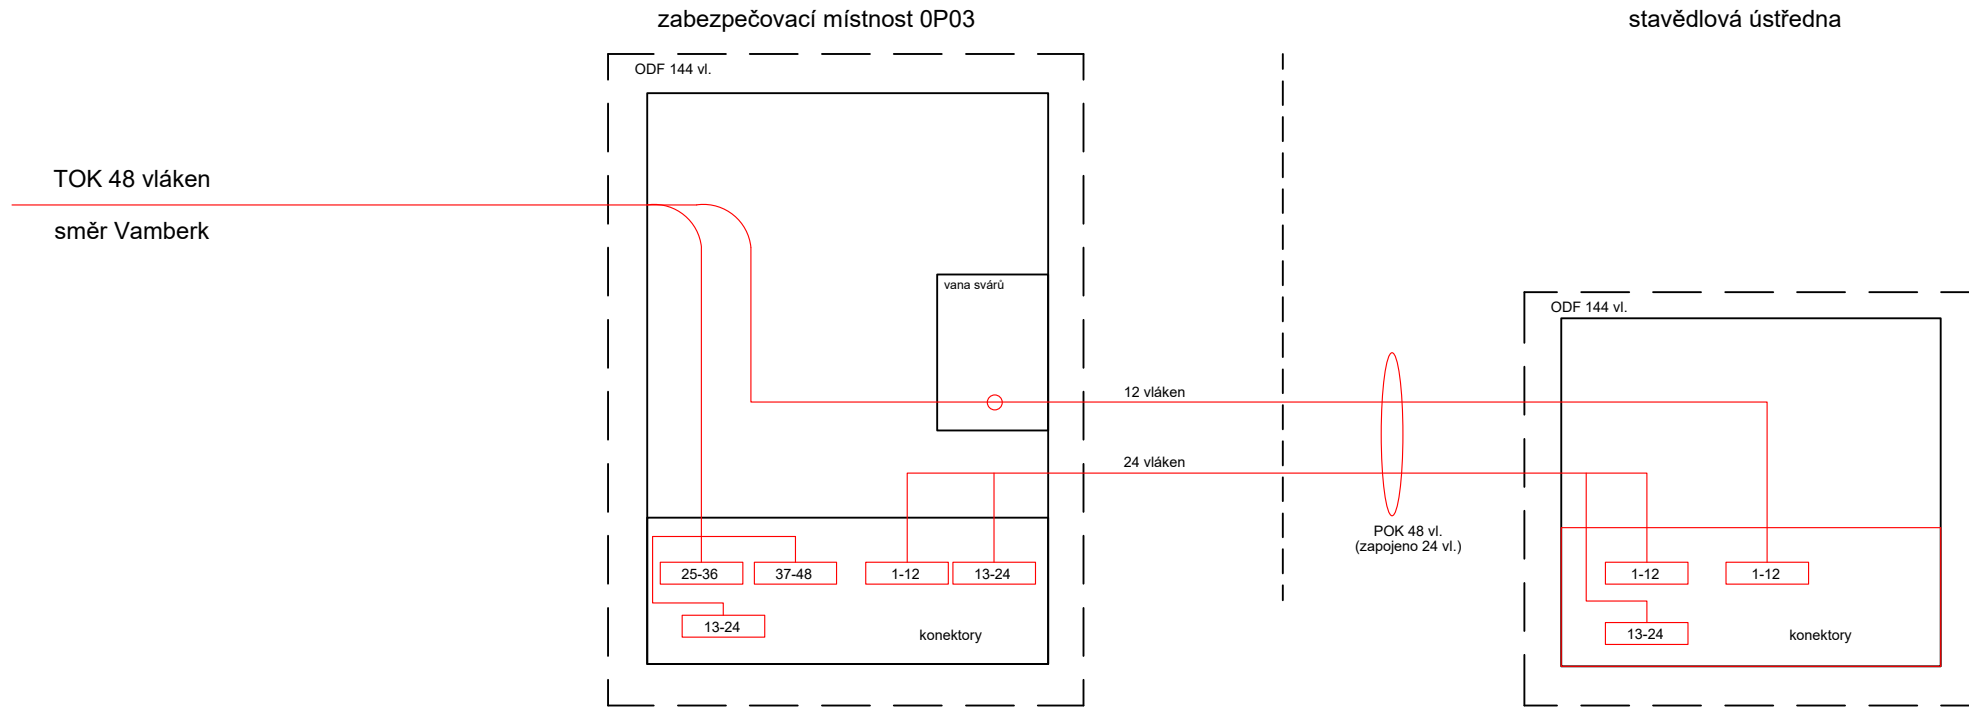

Obsazení 48vl POK - SM - SÚ

vlákna č. 1-12: průvar krátkých zabezpečovacích vláken z TOK
vlákna č. 13-24: sdělovací vlákna krátká
vlákna č. 25-36: sdělovací vlákna dlouhá
vlákna č. 37-48: rezerva (nevyvedeno)

Ukončení TOK v ŽST Vamberk

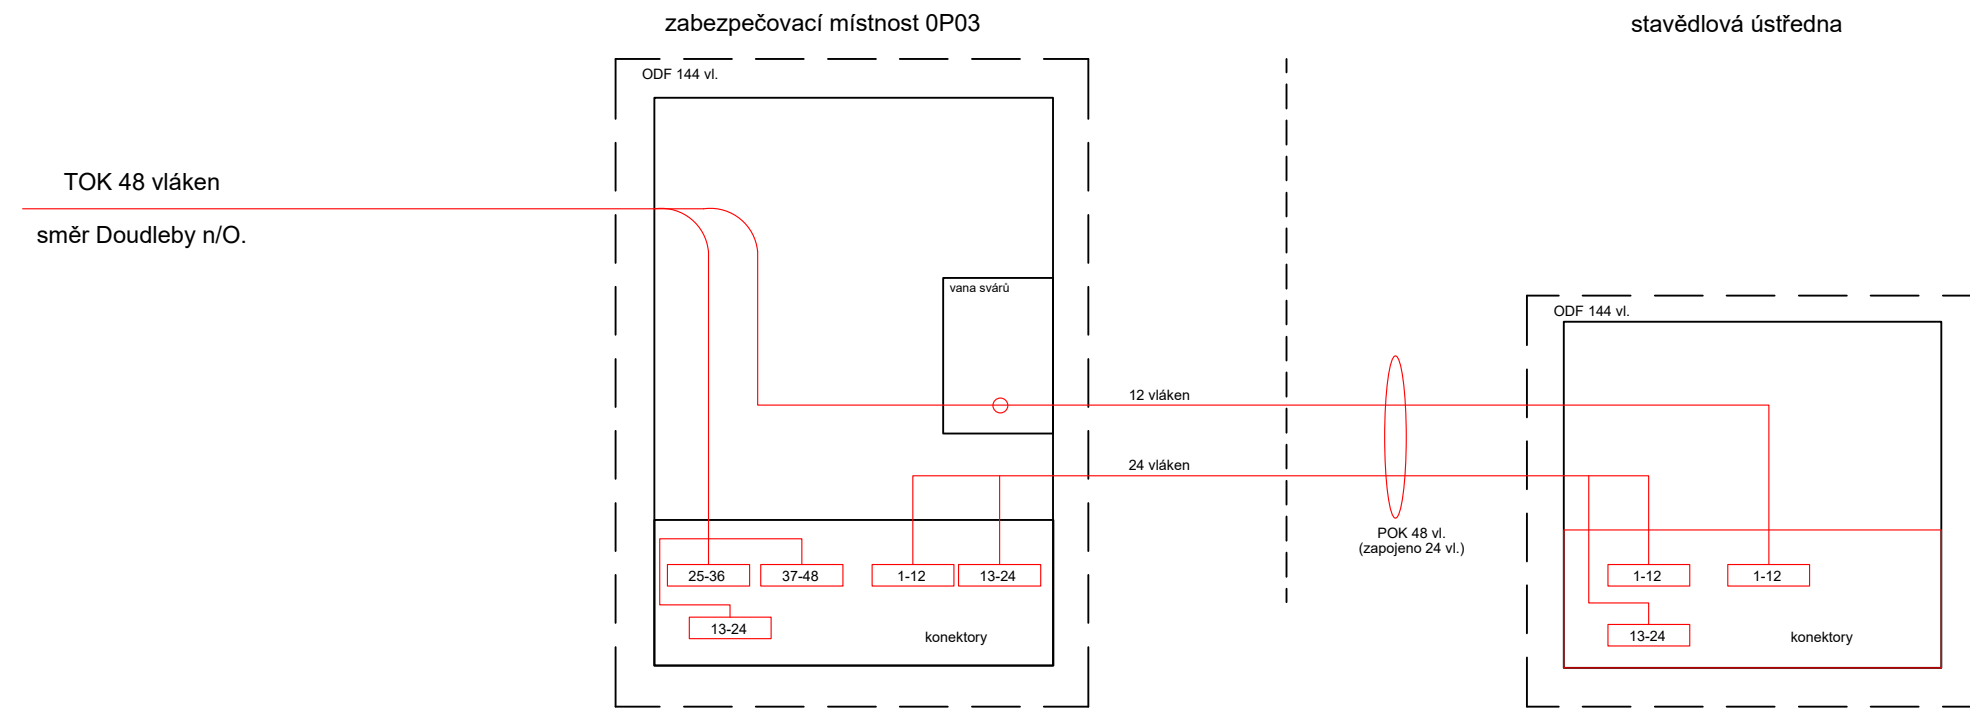

Obsazení 48vl POK - SM - SÚ

vlákna č. 1-12: průvar krátkých zabezpečovacích vláken z TOK
vlákna č. 13-24: sdělovací vlákna krátká
vlákna č. 25-36: sdělovací vlákna dlouhá
vlákna č. 37-48: rezerva (nevyvedeno)

Jiná ověření:		Paré:	
Orientační schéma:		Razítko oprávněné osoby:	
Podpis:		Datum:	
Revize:	Datum:	Popis:	Kontroloval:
000	30.06.2025	Definitivní odevzdání dokumentace	Bc. Jaroslav Machain
Stavebník/Investor: Správa železnic, státní organizace			
Adresa: Diážděná 1003/7, 110 00 Praha 1			
Zástupce investora: Oblastní ředitelství Hradec Králové			
Adresa: U Fotochemy 259, 501 01 Hradec Králové			
Zhotovitel díla:		Signal Projekt, s.r.o.	
Adresa:		IČO: 25 52 54 41	
Kontakt:		Videňská 546/55, 639 00 Brno	
Zhotovitel části/objektu:		Signal Projekt, s.r.o.	
Adresa:		IČO: 25 52 54 41	
Kontakt:		Videňská 546/55, 639 00 Brno	
Hlavní projektant (HIP):		Specialista: Ing. Pavel Gajdečka	
Název stavby/akce:		Označení investora: S640230023	
Název části:		Zakázka: 24-074-40-113	
Název objektu/díli části:		Označení části: D.1.2.5	
Název přílohy:		Označení objektu/komplexu: PS 14-02-51	
Název dílčí části přílohy:		Číslo přílohy (typ/pořadí): 2. 103	
Odpovědný projektant:		Stupeň dokumentace: DPS + PDPS	
Bc. Jaroslav Machain		Zpracovatel přílohy: Bc. Jakub Kalina	
Kraj:		Měřítka: 5 x A4	
Královéhradecký		Formáty: 1302 L1	
Označení investora:		Smluvní datum zpracování: 12.08.2025	
Stupeň dokumentace:		Objekt:	
Část:		Příloha:	
Objekt:		Revize:	
Příloha:		Revize:	