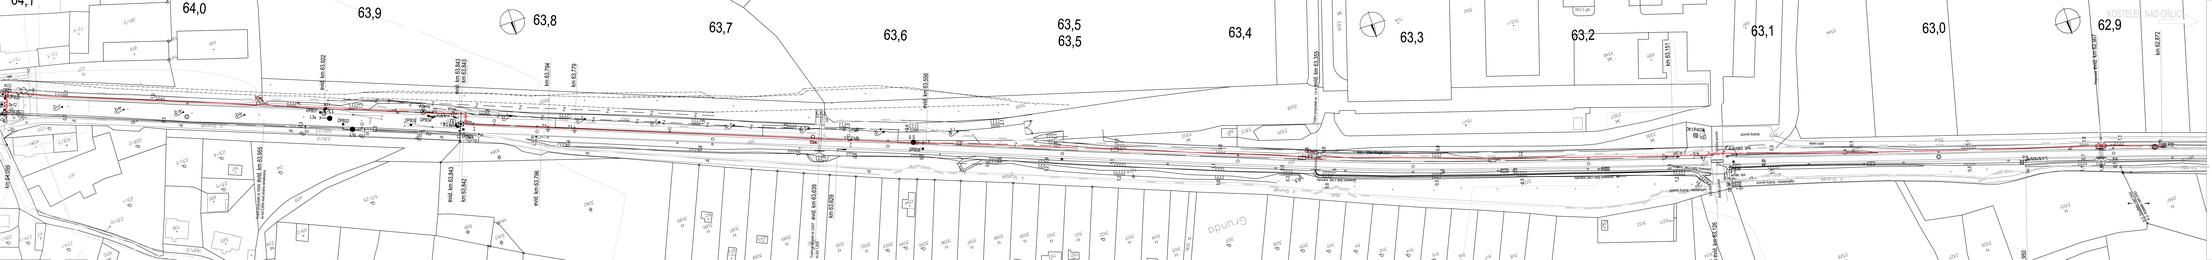

64,1
64,0
63,9
63,8
63,7
63,6
63,5
63,5
63,4
63,3
63,2
63,1
63,0
62,9
KOSTELEC NAD ORLICÍ
evid. km 63,922
evid. km 63,843
km 63,843
km 63,794
km 63,779
evid. km 63,556
evid. km 63,355
Trubní propustek sv. 1,0 m
km 63,151
evid. km 62,907
Propustek
km 62,872
km 64,099
evid. km 63,955
Trubní propustek id.15594
sv.kol.0,60m levá strana nenalezena
evid. km 63,843
km 63,842
evid. km 63,796
evid. km 63,639
Trubní propustek id.12437
sv.kol.1,25m
km 63,629
evid. km 63,126
V Grundě
Grunda
KO2
Se12
DPB29
DPB30
A11
DPB31
L3a
DPB32
L1b
ASe13
DPB33
DPB34
DPB35
Se14
DPB36
DK1/P4036
zanesený žlab z bet. tvárovky
cyklostezka - živičný povrch
živičný povrch
polní cesta
bet. zábrany
info. tabule
sloupek
DN 500
k.ú. Doudleby nad Orlicí
k.ú. Kostelec nad Orlicí
10m

LEGENDA:

katastrální mapa
geodetické zaměření

sdělovací zařízení

Jiná ověření:		Paré:	
Orientační schéma:		Razítko oprávněné osoby:	
		Podpis:	Datum:

Revize:	Datum:	Popis:	Kontroloval:
000	30.6.2025	Definitivní odevzdání dokumentace	Ing. Milan Lukášek

Stavebník/Investor:	**Správa železnic, státní organizace**
Adresa:	**Dlážděná 1003/7, 110 00 Praha 1**
Zástupce investora:	**Stavební správa východ**
Adresa:	**Nerudova 1, 779 00 Olomouc**

SPRÁVA ŽELEZNIC

Zhotovitel díla:	**Signal Projekt s.r.o.**
Adresa:	Vídeňská 55, 639 00 Brno
Kontakt:	T: +420 543 233 962 E: projekce@signalprojekt.cz
Zhotovitel části/objektu:	**Signal Projekt s.r.o.**
Adresa:	Vídeňská 55, 639 00 Brno
Kontakt:	T:+420 543 233 962 E: projekce@signalprojekt.cz
Hlavní projektant (HIP):	**Ing. Milan Lukášek**
Specialista:	**Bc. Jaroslav Machain**

signal PROJEKT

Název stavby/akce:	**Vypracování projektové dokumentace Oprava zabezpečovacího zařízení v žst. Doudleby n.O.**	Označení investora: **S640230023**
		Zakázka: **24-074-40-113**
Název části:	Sdělovací zařízení	Označení části: **D.1.2.1**
Název objektu/dílčí části:	**Doudleby nad Orlicí - Vamberk, traťový kabel**	Označení objektu/komplexu: **PS 14-02-51**
Název přílohy:	Situační výkres	Číslo přílohy (typ/pořadí): **2. 501**
Název dílčí části přílohy:	žkm 62,9 - žkm 64,0	

Odpovědný projektant: Bc. Jaroslav Machain	Zpracovatel přílohy: Bc. Jakub Kalina	Měřítko: 1:500 Formáty: 14xA4	Stupeň dokumentace: **DSP+PDPS**
Kraj: Královéhradecký	Katastrální území: viz. textová část	TUDU: viz. textová část	Smluvní datum zpracování: **12.08.2025**

Označení investora:	Stupeň dokumentace:	Část:	Objekt:	Podobjekt:	Příloha:	Revize:
S 6 4 0 2 3 0 0 2 3	– P D P S	– D 1 2 0 1	– 1 4 0 2 5 1	– X X	– 2 5 0 1	– 0 0 0

[Prostor pro další informace]