


Ri-TS - rozvaděč vlastní spojitěby objektu trafostanice a rozvodny

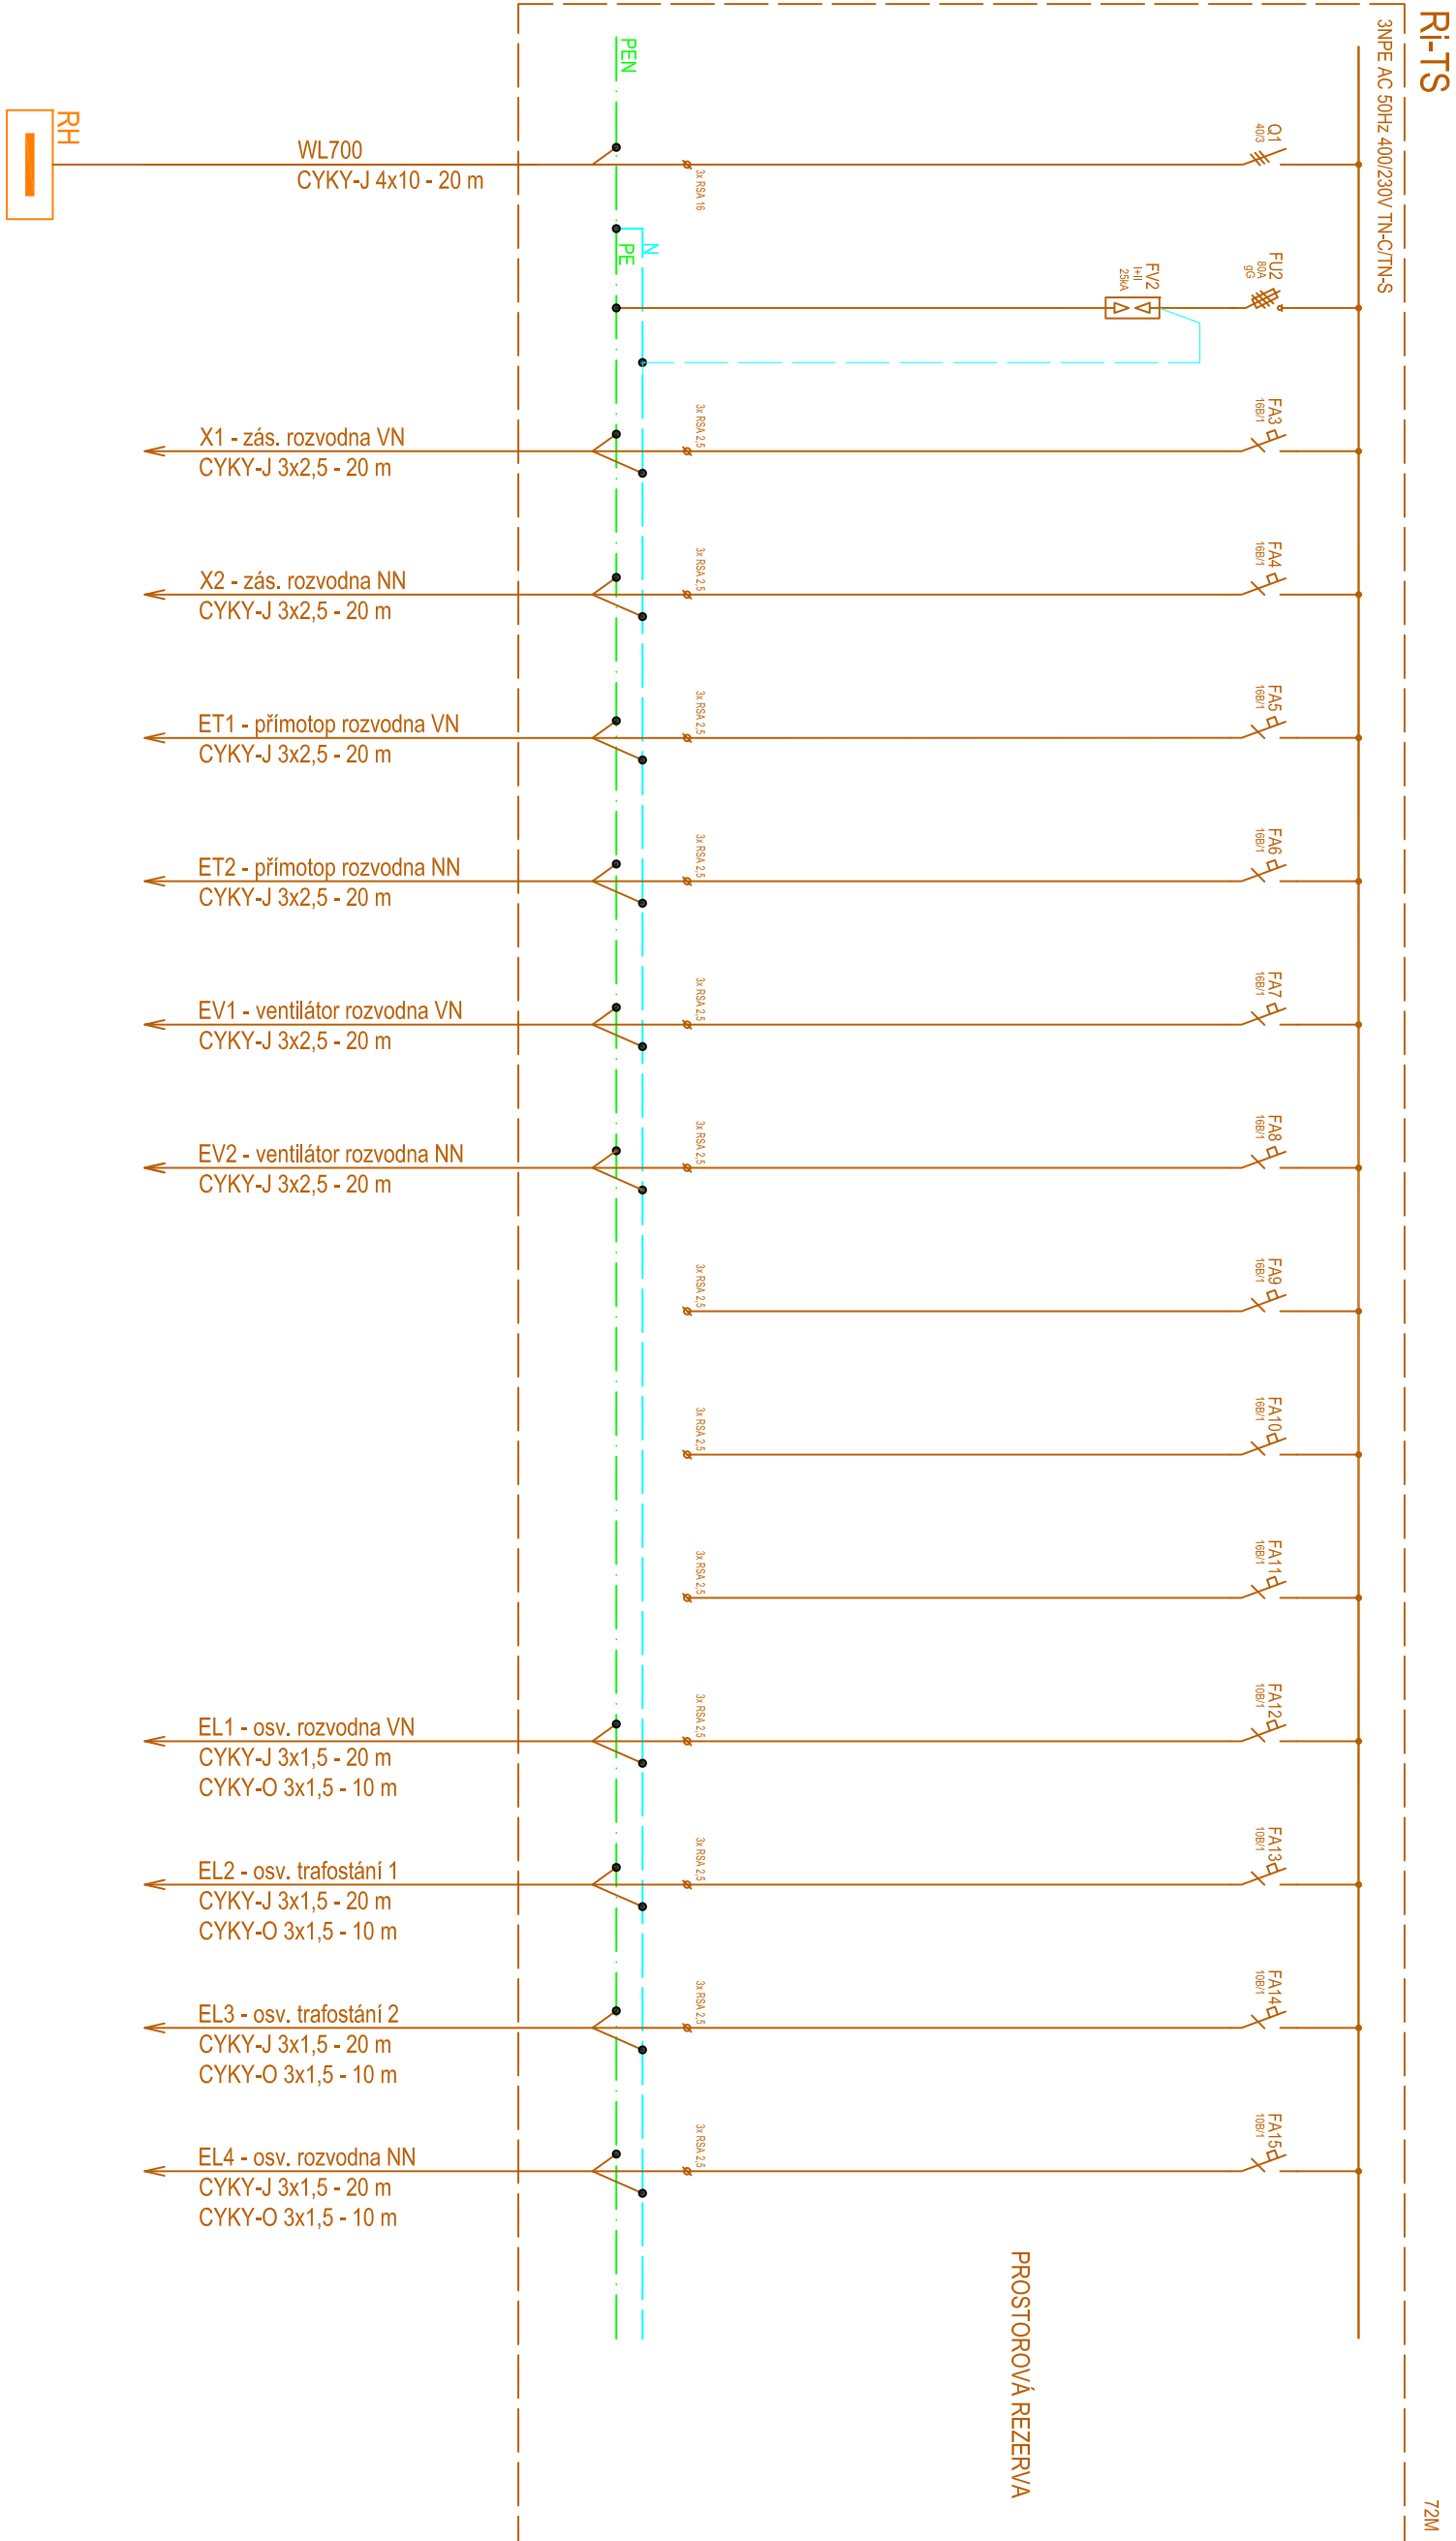

ROZVODNÉ SOUSTAVY:

3PEN-50Hz/400V/TN-C-S  
3NPE-50Hz/400V/TT  
3-50Hz/35kV/TT

OCHRANA PŘED ÚRAZEM EL. PROUDEM - ČSN 33 2000-4-41 ed.3:

-Ř. 411 Ochranné opatření: automatické odpojení od zdroje - Ř. 411.4 sř TT  
-Ř. 411.5 sř TT

OCHRANA PŘED ÚRAZEM EL. PROUDEM - ČSN EN 61 936-1:

- ochrana zeměním v síti s nepřímou uzeměním uzdem

POZNÁMKA:

R-ZZ - Rozvaděč monitorizovaný nástěnná, 72 modulu, 1ř. Izolace II. IP65. Instalace na DIN R51u.  
Výrobci a osazení rozvaděče je nutno upravit dle realizace dokumentace zabezpečovacího zařízení.

LEGENDA:

- PS 12-03-51 Doudleby nad Orlicí, trafostanice 35/0,4 kV, technologie
- SO 12-86-01 Doudleby nad Orlicí, přípojka VN-35kV
- SO 12-86-02 Doudleby nad Orlicí, úprava rozvodů m a osvětlení
- SO 12-84-01 Doudleby nad Orlicí, EOY
- Technologie DDTS a DŘT
- SO 12-7-02 Doudleby nad Orlicí, výpravní budova - úprava elektroinstalace
- SO 12-72-04 Doudleby nad Orlicí, technologický objekt TS - elektroinstalace
- Sčítovací zařízení
- Zabezpečovací zařízení
- související výstavba PZS P4038
- stávající rozvody a zařízení

Jiné ověření:		Pauz:	
Orientační schéma:		Razítko oprávněné osoby:	
Revize:	Datum:	Popis:	Podpis:
000	30.06.2025	Definitivní odevzdání dokumentace	Kontroloval:
			Ing. Milan Lukášek

Stavbu/Investor:	Správa železnic, státní organizace
Adresa:	Dlážděná 1003/7, 110 00 Praha 1
Zástupce investora:	Oblastní ředitelství Hradec Králové
Adresa:	U Fotochemy 259, 501 01 Hradec Králové

Zhotovitel dle:	Signal Projekt s.r.o.
Adresa:	Videňská 55, 639 00 Brno
Kontakt:	T: +420 543 233 962 E: projekce@signalprojekt.cz
Zhotovitel částí/objektu:	Signal Projekt s.r.o.
Adresa:	Videňská 55, 639 00 Brno
Kontakt:	T: +420 543 233 962 E: projekce@signalprojekt.cz
Hlavní projektant (HJP):	Ing. Milan Lukášek
Specialista:	Ing. Marek Vývoda

Název stavby/akce:	Výpracování projektové dokumentace Oprava zabezpečovacího zařízení v žst. Doudleby n. O.	Označení investor:	Se40230023
Název části:	Pozemní objekty budov - provozní, technologické, skladové	Označení části:	24-07-4-40-113
Název objektu/díle části:	Doudleby nad Orlicí, technologický objekt TS - elektroinstalace	Označení objektu/komplexu:	D.2.2. 1 SO 12-72-04
Název přílohy:	Schéma rozvaděče Ri-TS	Číslo přílohy (typ pořadí):	2. 303
Název dílčí části přílohy:	Zpracovatel přílohy:	Měřítko:	-
Odpovědný projektant:	Ing. Martin Vánský	Formáty:	4 x A4
Kraj:	Katastrální území:	Stupň dokumentace:	DSP+PDS
Královéhradecký	Viz textová část	Smluvní datum zpracování:	12.08.2025
Stavba dokumentace: Číslo:		Podpis:	
5 6 4 0 2 3 0 0 2 3 - P 0 P 5 0 2 0 1 - S 0 1 2 7 2 0 4 - X X - 2 - 3 0 3 - 0 0 0		Prostor pro další informace	