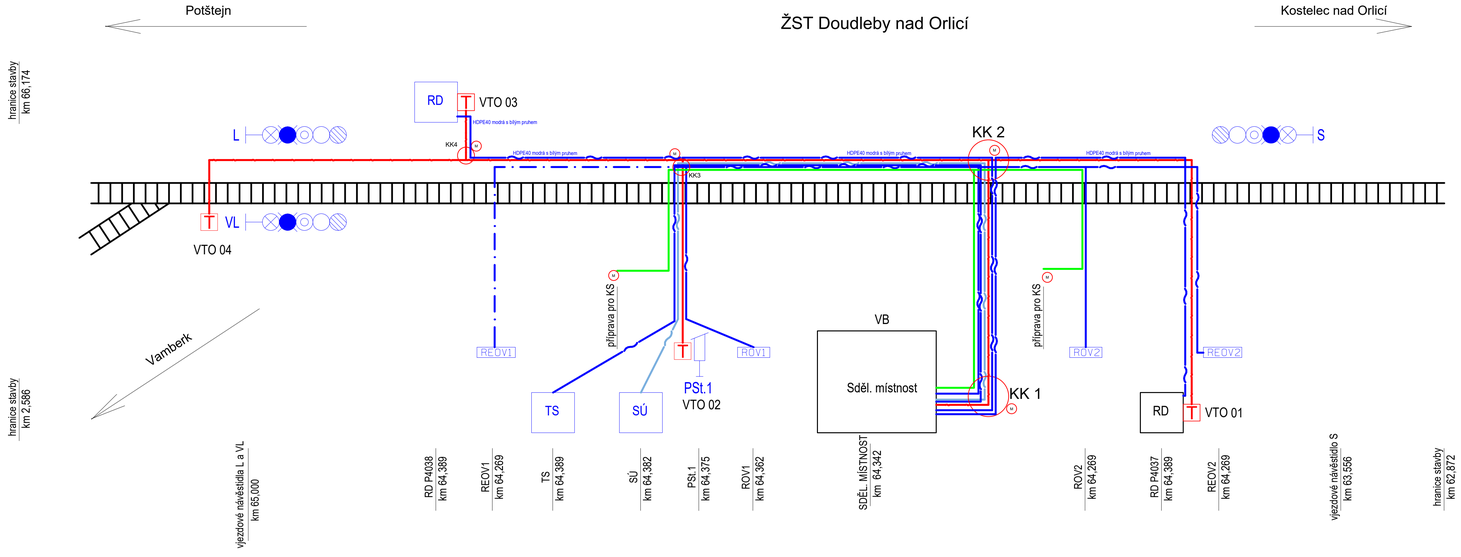

koleje

kabely TCEPKPFLEY ..XN0,6

kabely TCEPKPFLEY 10XN0,8

kabely MOK 6vl.

kabely MOK 24vl.

kabely MOK 48vl.

HDPE červená

HDPE zelená

HDPE40 modrá

HDPE40 černá

HDPE40 fialová

M ball marker

KK kabelová komora

SIS kabelová skříň SIS

venkovní telefonní objekt

Jiná ověření:

Paré:

Orientační schéma:

Razítko oprávněné osoby:

Podpis:

Datum:

Revize:	Datum:	Popis:	Kontroloval:
000	12.12.2025	Definitivní odevzdání dokumentace	Bc. Jaroslav Machain

Stavebník/Investor:
Adresa:
Zástupce investora:
Adresa:

Správa železnic, státní organizace
Dlážděná 1003/7, 110 00 Praha 1
Oblastní ředitelství Hradec Králové
U Fotochemy 259, 501 01 Hradec Králové

SPRÁVA ŽELEZNIC

Zhotovitel díla:
Adresa:
Kontakt:

Signal Projekt, s.r.o.
IČO: 25 52 54 41
Vídeňská 546/55, 639 00 Brno
T: +420 543 233 962
E: projekce@signalprojekt.cz

signal PROJEKT

Zhotovitel části/objektu:
Adresa:
Kontakt:

Signal Projekt, s.r.o.
IČO: 25 52 54 41
Vídeňská 546/55, 639 00 Brno
T: +420 543 233 962
E: projekce@signalprojekt.cz

signal PROJEKT

Hlavní projektant (HIP): **Ing. Milan Lukášek** | Specialista: **Ing. Pavel Gajdečka**

Název stavby/akce:	**Vypracování projektové dokumentace Oprava zabezpečovacího zařízení v žst. Doudleby n. O.**	Označení investora: **5640230023**
		Zakázka: **24-074-40-113**
Název části:	Sdělovací zařízení	Označení části: **D.1.2.1**
Název objektu/dílčí části:	**ŽST Doudleby nad Orlicí, MK**	Označení objektu/komplexu: **PS 12-02-11**
Název přílohy:	Blokové schéma MK	Číslo přílohy (typ/pořadí): **2. 101**
Název dílčí části přílohy:	-	

Odpovědný projektant: Bc. Jaroslav Machain	Zpracovatel přílohy: Bc. Jakub Kalina	Měřítko: - Formáty: 5 x A4	Stupeň dokumentace: **RDS**
Kraj: Královéhradecký	Katastrální území: viz textová část	TUDU: 1302 L1	Smluvní datum zpracování: **12.12.2025**

Uložiště projektu: 5 6 4 4 0 2 3 7 1 0 0 2 2 F | Úložiště dokumentace: Exec | Složka: 1 F 5 6 1 2 1 2 0 2 5 7 7 F | Podpisové: 4 F 4 | Přílohy: 7 2 1 0 1 F 2 0 2 5

Tento výkres je majetkem společnosti Signal Projekt, s.r.o. a nesmí být bez jejího souhlasu kopírován, rozmnožován ani jakýmkoliv způsobem zpřístupňován třetím osobám.