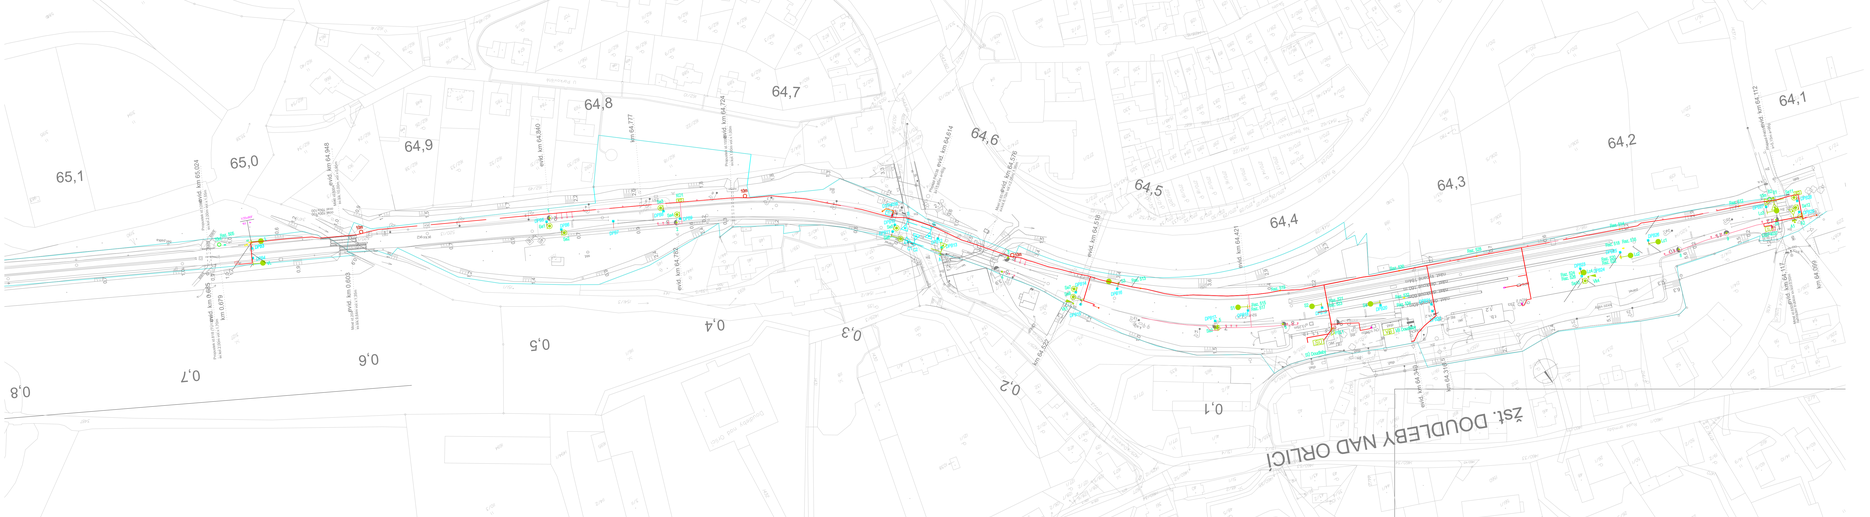

LEGENDA:

- katastrální mapa
- geodetické zaměření
- hranice dílčího (v mapách 1:2)
- Kolej
- zabezpečovací zařízení
- sdělovací zařízení
- elektrické zařízení
- EDV
- Ustavováci

Jiná ověření:

Orientační schéma:

Panel:

Razítko oprávněné osoby:

Podpis:

Datum:

Revize:	Datum:	Popis:	Kontroloval:
00	12.12.2025	Definitivní zdevzdání dokumentace	Ing. Milan Lukáček

Stavebník/investor:	**Správa Železnic, státní organizace**
Adresa:	**Dlážděná 1003/7, 110 00 Praha 1**
Zástupce investora:	**Oblastní ředitelství Hradec Králové**
Adresa:	**U Folochemy 259, 501 01 Hradec Králové**

Zhotovitel díla:	**Signal Projekt s.r.o.**
Adresa:	Vídeňská 55, 639 00 Brno
Kontakt:	T: +420 543 233 982 E: projekce@signalprojekt.cz
Zhotovitel části/objektu:	**Signal Projekt s.r.o.**
Adresa:	Vídeňská 55, 639 00 Brno
Kontakt:	T: +420 543 233 982 E: projekce@signalprojekt.cz
Hlavní projektant (HIP):	**Ing. Milan Lukáček** — Specialista: **Bc. Jaroslav Machan**

Název stavby/akce:	**Vypracování projektové dokumentace Oprava zabezpečovacího zařízení v žst. Doudleby n. O.**		Označení investora: **S640230023**
			Zakázka: **24-074-40-113**
Název části:	Místní kabelizace		Označení části: **D.1.2. 1**
Název objektu/dílčí části:	**Doudleby nad Orlicí, MK**		Označení objektu/komplexu: **PS 12-02-11**
Název přílohy:	Situační výkres		Číslo přílohy (typ/pořadí): 2, 501
Název dílčí část přílohy:	žst. 65,1 - žst. 64,1		
Odpovědný projektant: Bc. Jakub Kalina	Zpracovatel přílohy: Bc. Jakub Kalina	Měřítko: 1:1000 Formátů: 7 x A4	Stupeň dokumentace: **RDS**
Kraj: Královéhradecký	Katastrální území: viz textová část	TUDU: 1302 L1	Smluvní datum zpracování: **12.12.2025**

Pouze pro osvědčení o zápisu do evidence autorů

Pouze pro osvědčení o zápisu do evidence autorů