

LEGENDA ZNAČEK

	ÚSTŘEDNA PZTS
	OVLAĐACÍ KLÁVESNICE
	NAPÁJECÍ ZDROJ
	EXPANDER
	DUÁLNÍ PROSTOROVÉ ČIDLO
	OPTICKO-KOUŘOVÝ DETEKTOR
	TEPLTNÍ DETEKTOR
	MAGNETICKÝ KONTAKT
	PROPOJOVACÍ KRABICE
	OPTICKÁ SIGNALIZACE
	ZÁLOHOVANÁ SIRENA, VENKOVNÍ
	ŘÍDÍCÍ JEDNOTKA PRO PŘIPOJENÍ ČTEČKY
	ČTEČKA KARET
	TLAČÍTKO PRO ZASTŘEŽENÍ (IP 65)
	ELEKTROMECHANICKÝ ZÁMEK + OCHRANA PROTI PŘEPĚTÍ S4
	DETEKTOR TRÍŠTĚNÍ SKLA

SYKFY 3x2x0,5


FTP datová sběrnice RS485

FTP + pól napájecí sběrnice

OP. KABEL

jeden kabel

Poznámka:
Čtečka karet bude venkovní, antivandal provedení v zapuštěném provedení

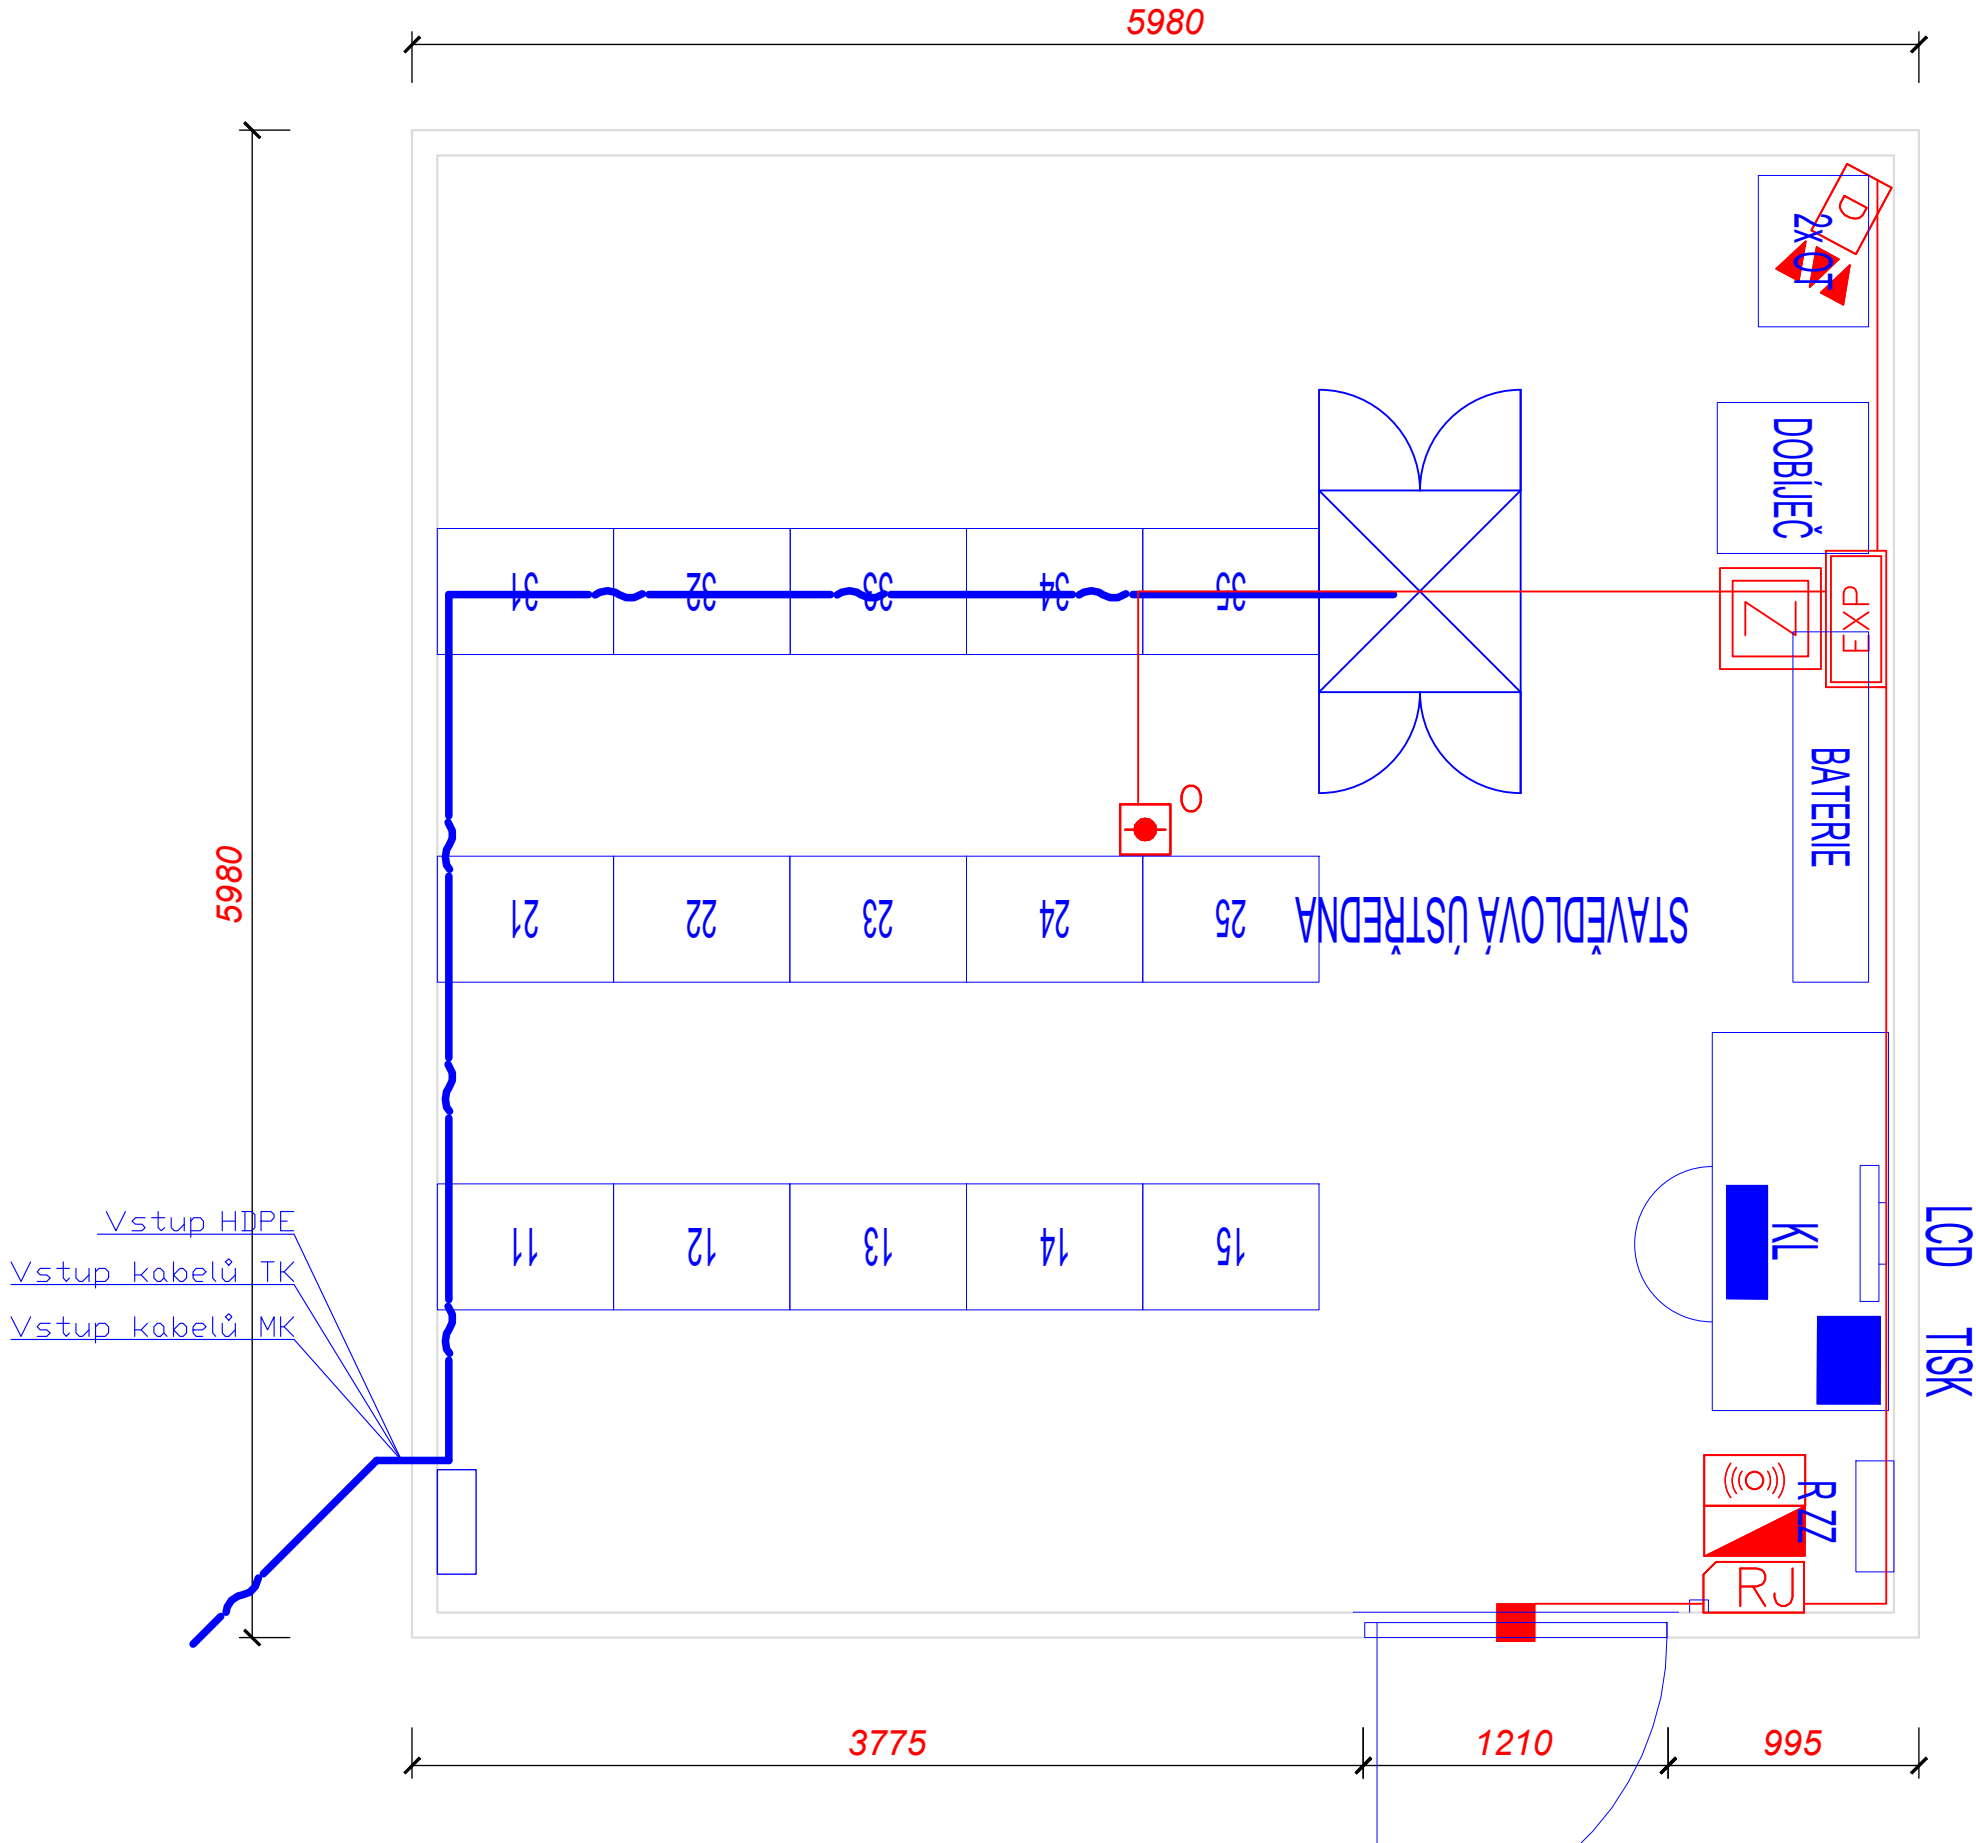

Jiná ověření:				Paré:	
Orientační schéma:				Razítko oprávněné osoby:	
Revize:				Datum:	
000				12.12.2025	
Popis:				Kontroloval:	
Definitivní odevzdání dokumentace				Bc. Jaroslav Machain	
Stavebník/Investor:				Adresa:	
Adresa:				Zástupce investora:	
Adresa:				Adresa:	
Zhotovitel díla:				Adresa:	
Adresa:				Kontakt:	
Zhotovitel části/objektu:				Adresa:	
Adresa:				Kontakt:	
Hlavní projektant (HIP):				Specialista:	
Název stavby/akce:				Označení investora:	
Oprava zabezpečovacího zařízení v žst. Doudleby n. O.				Zakázka:	
Název části:				Označení části:	
Název objektu/díle části:				Označení objektu/komplexu:	
Název přílohy:				Číslo přílohy (typ/pořadí):	
Název díle části přílohy:				Stupeň dokumentace:	
Odpovědný projektant:				Měřítko:	
Kraj:				Formáty:	
Katastrální území:				TUDU:	
viz textová část				1302 L1	
Smluvní datum zpracování:				Revize:	
12.12.2025				12.12.2025	