



Obsahuje výkresy:


3001	Zapojení přestavníku výměn 2/1
3002	Zapojení přestavníku výměny 3
3003	Zapojení přestavníku výkolejky Vk1 a výměny 4
3004	Zapojení přestavníku výměny 5
3005	Zapojení přestavníku výměny 8 a výkolejky Vk4
3006	Zapojení přestavníku výměny 9
3007	Zapojení přestavníku výměny 10
3008	Zapojení přestavníku výměn 11/12
3009	Zapojení přestavníku výkolejky AVk1
3101	Zapojení pomocného stavědla PSt.1
3102	Vazba pomocného stavědla PSt.1 do SZZ
3103	Zapojení zámku EMZ Vk3/Vk2/6t

	Jméno	Podpis	Zakázkové číslo 24-074-40-113	<div>signal</div> <div>PROJEKT</div> <div>Pracoviště Olomouc</div>
Navrhl	Ing. Otruba		Datum 12/2025	
Kontroloval	Ing. Otruba		Stupeň dokumentace RDS	
Stavba: Vypracování projektové dokumentace zab. zař. v žst. Doudleby nad Orlicí PS 12-01-11 Doudleby nad Orlicí, SZZ				3000
Žst. DOUDLEBY NAD ORLICÍ OBVODY VÝMĚN A EMZ				

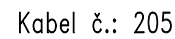

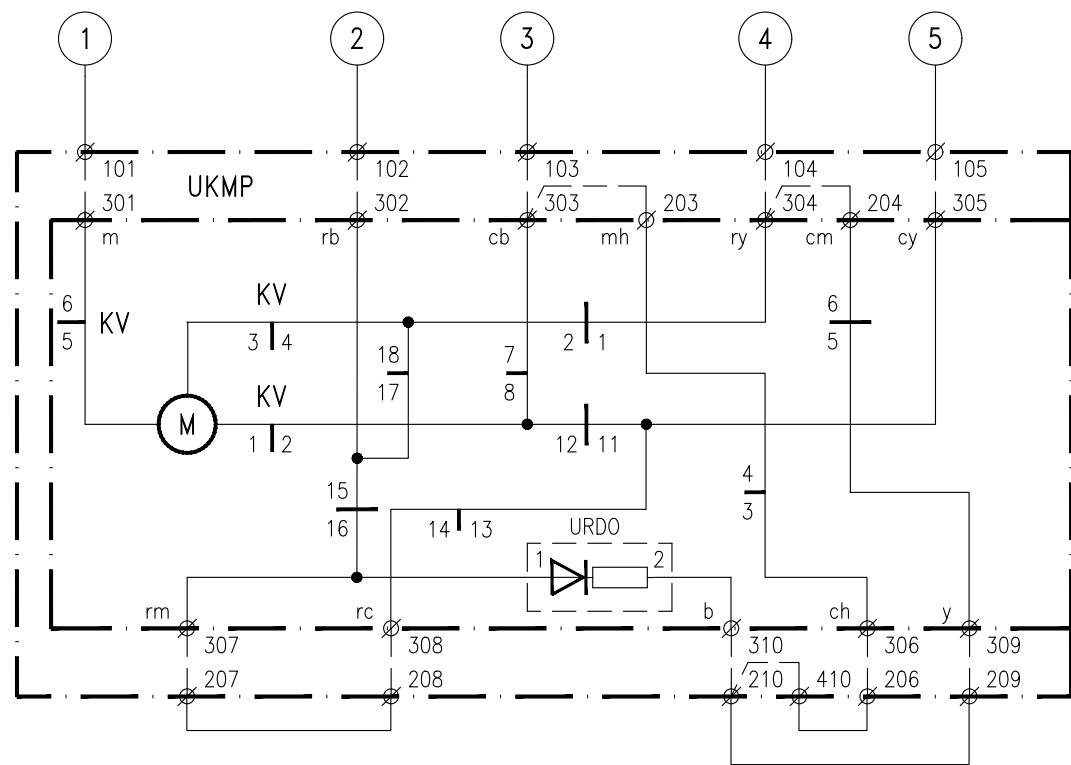


Výměna č. 3
Pohled od motoru

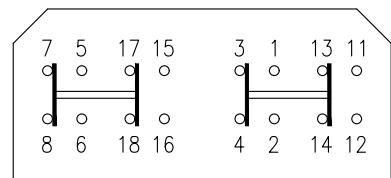

3

Čelistový závěr, jazyky vlevo

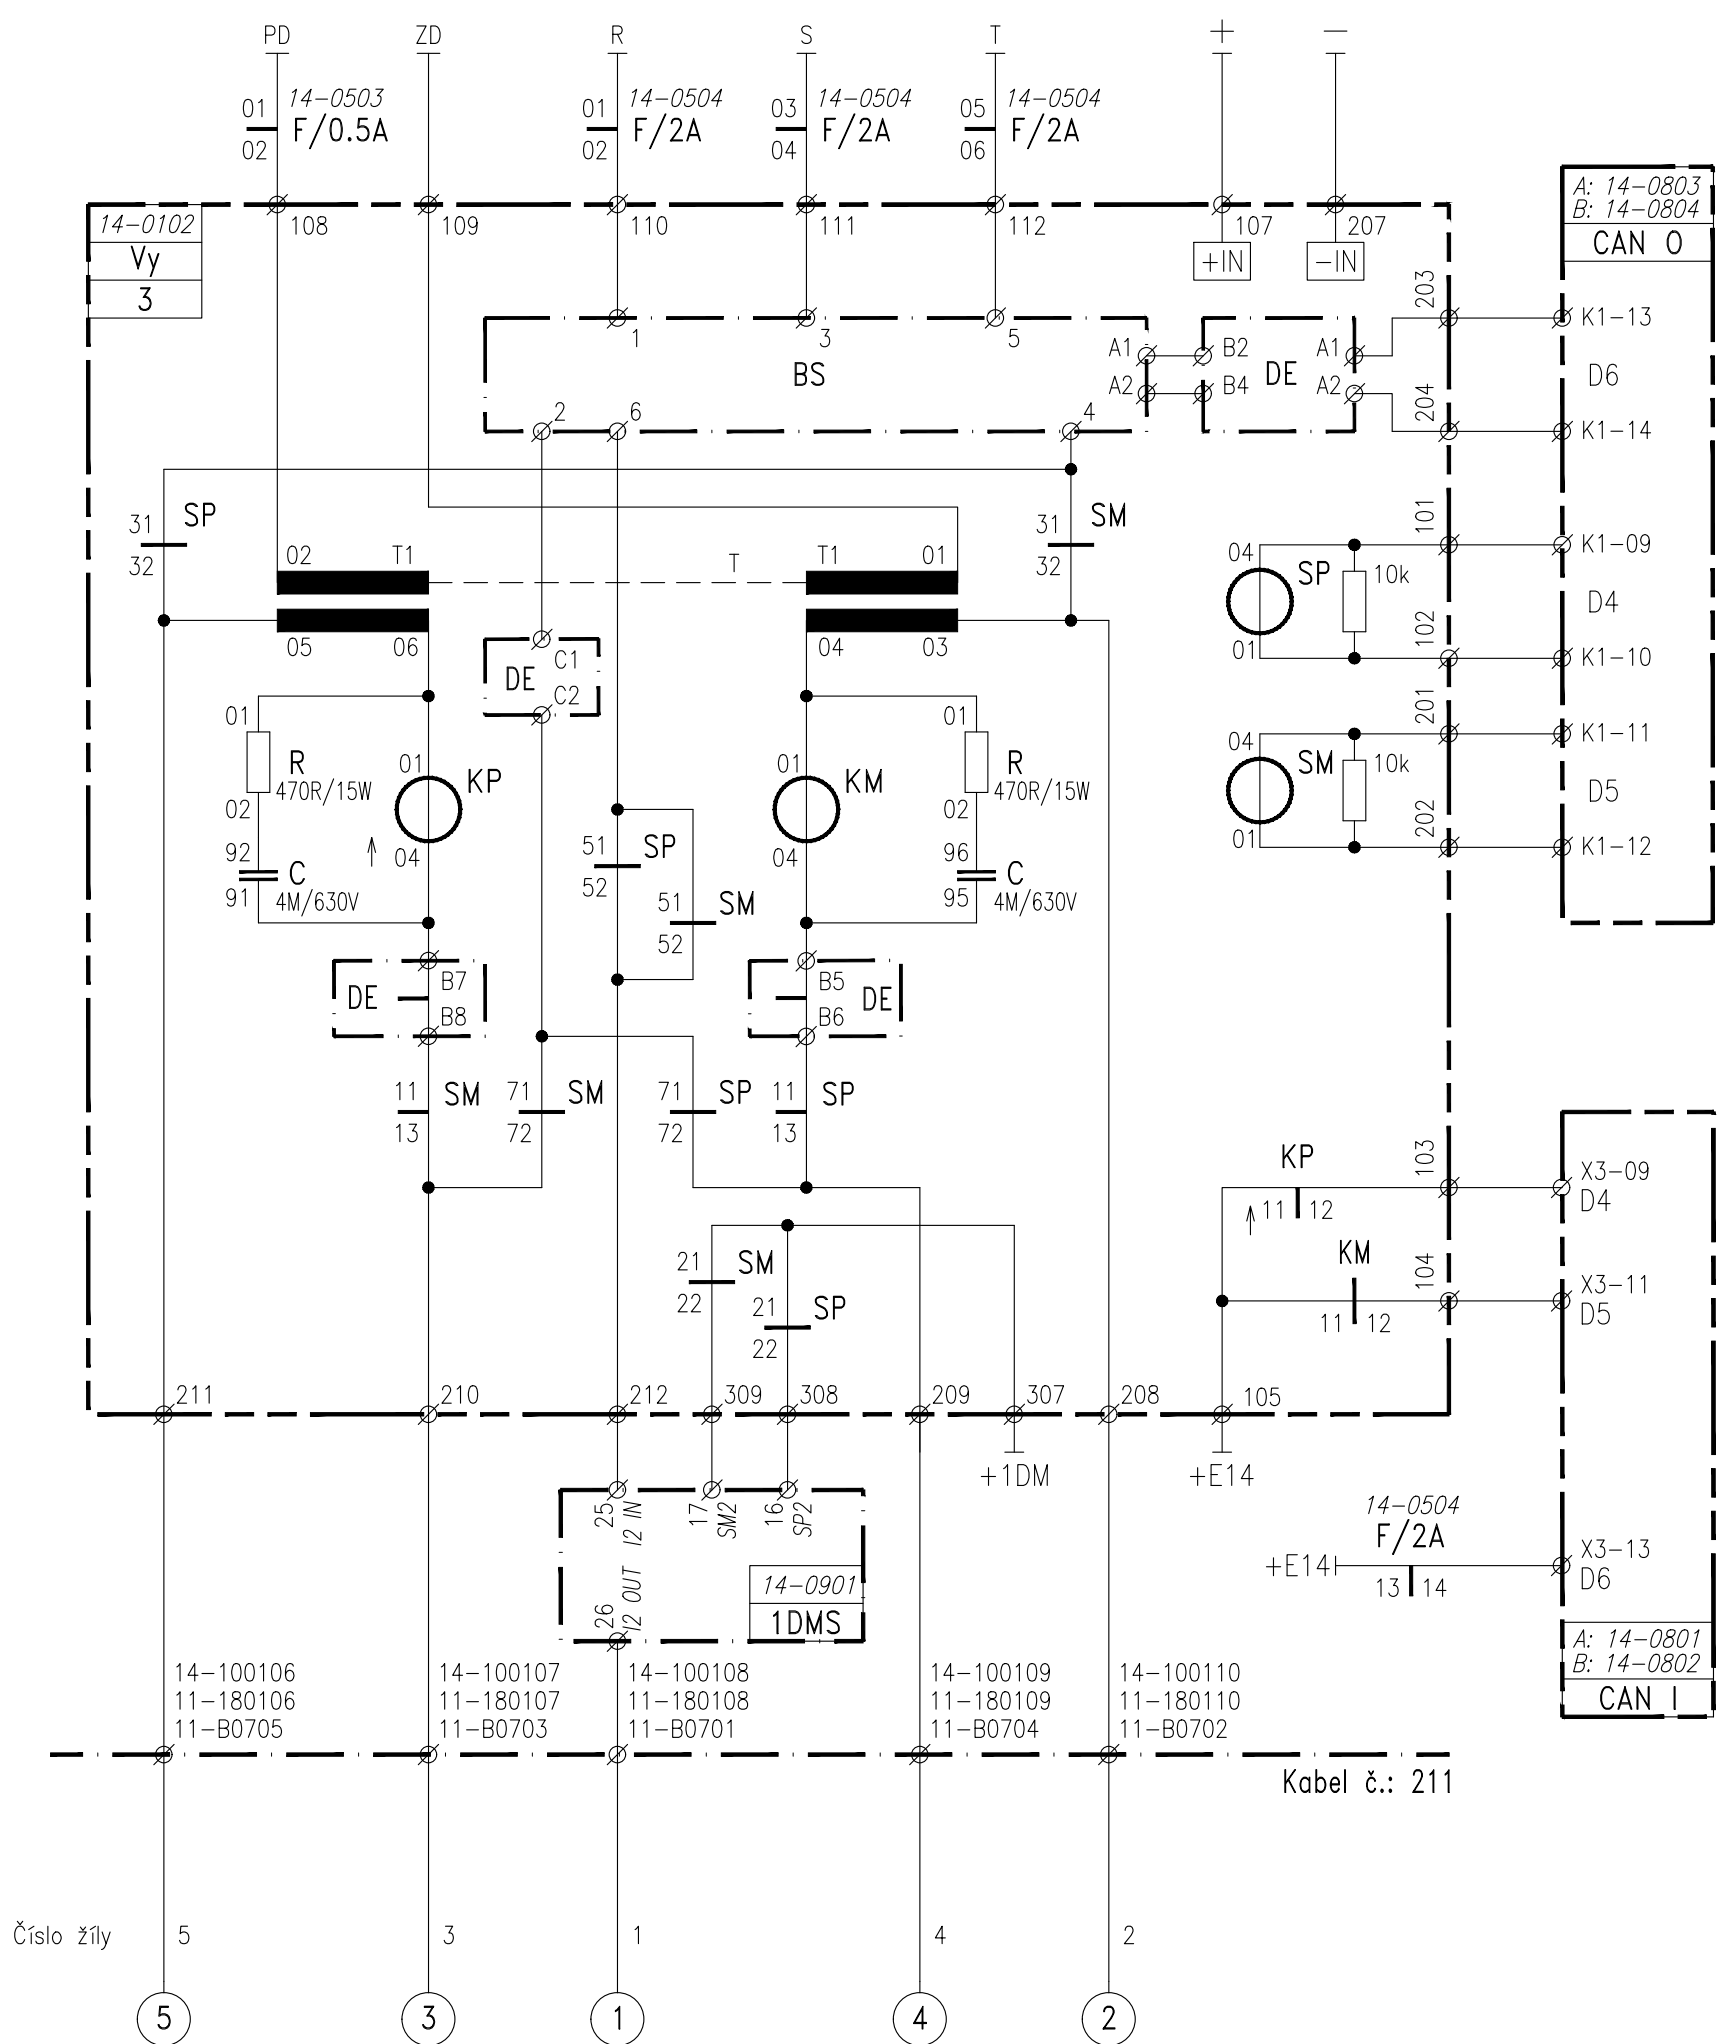

Číslo žíly


Kabel č.: 211

12.11.2025


PS 12-01-11 Doudleby nad Orlicí, SZZ


ZAPOJENÍ PŘESTAVNÍKU VÝMĚNY 3

3002

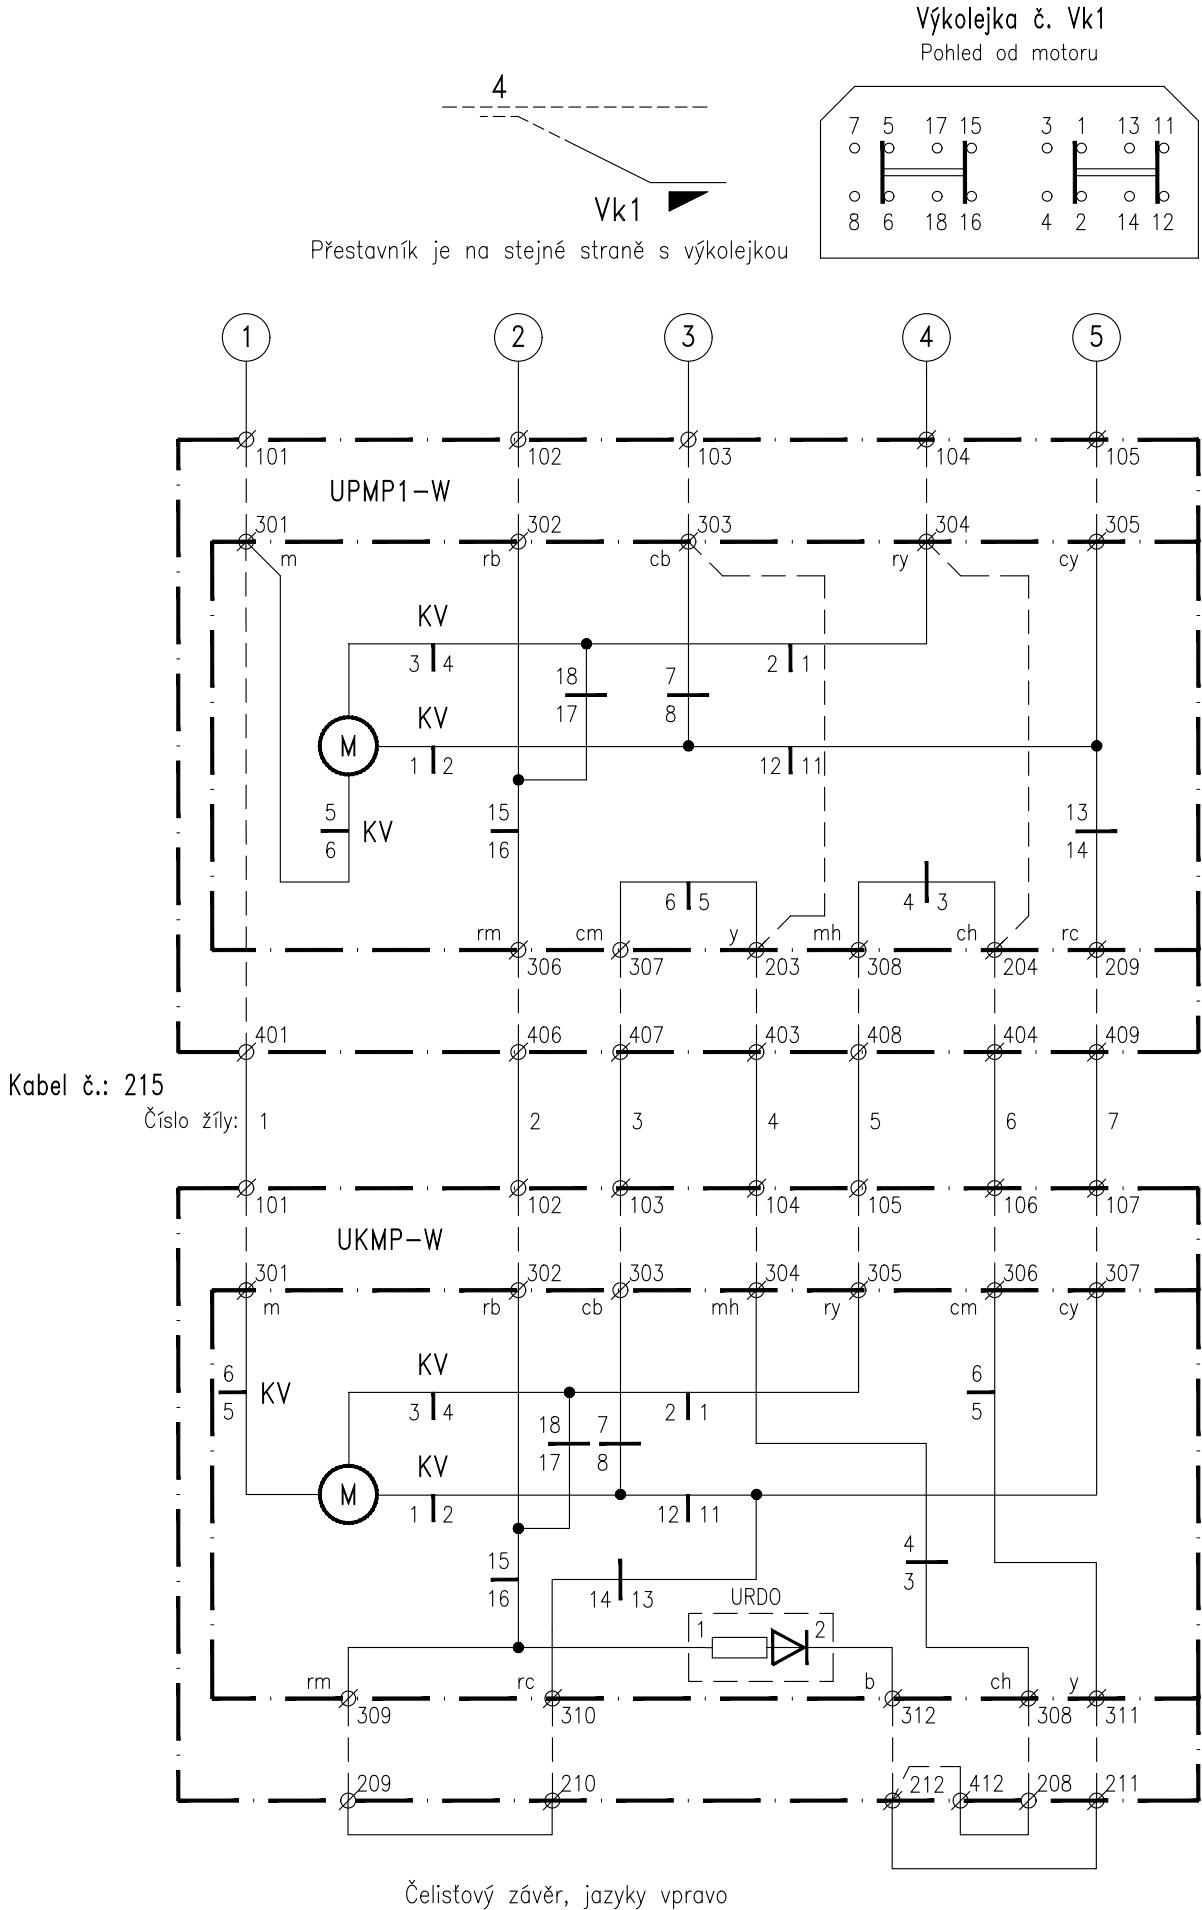


Kabel č.: 215

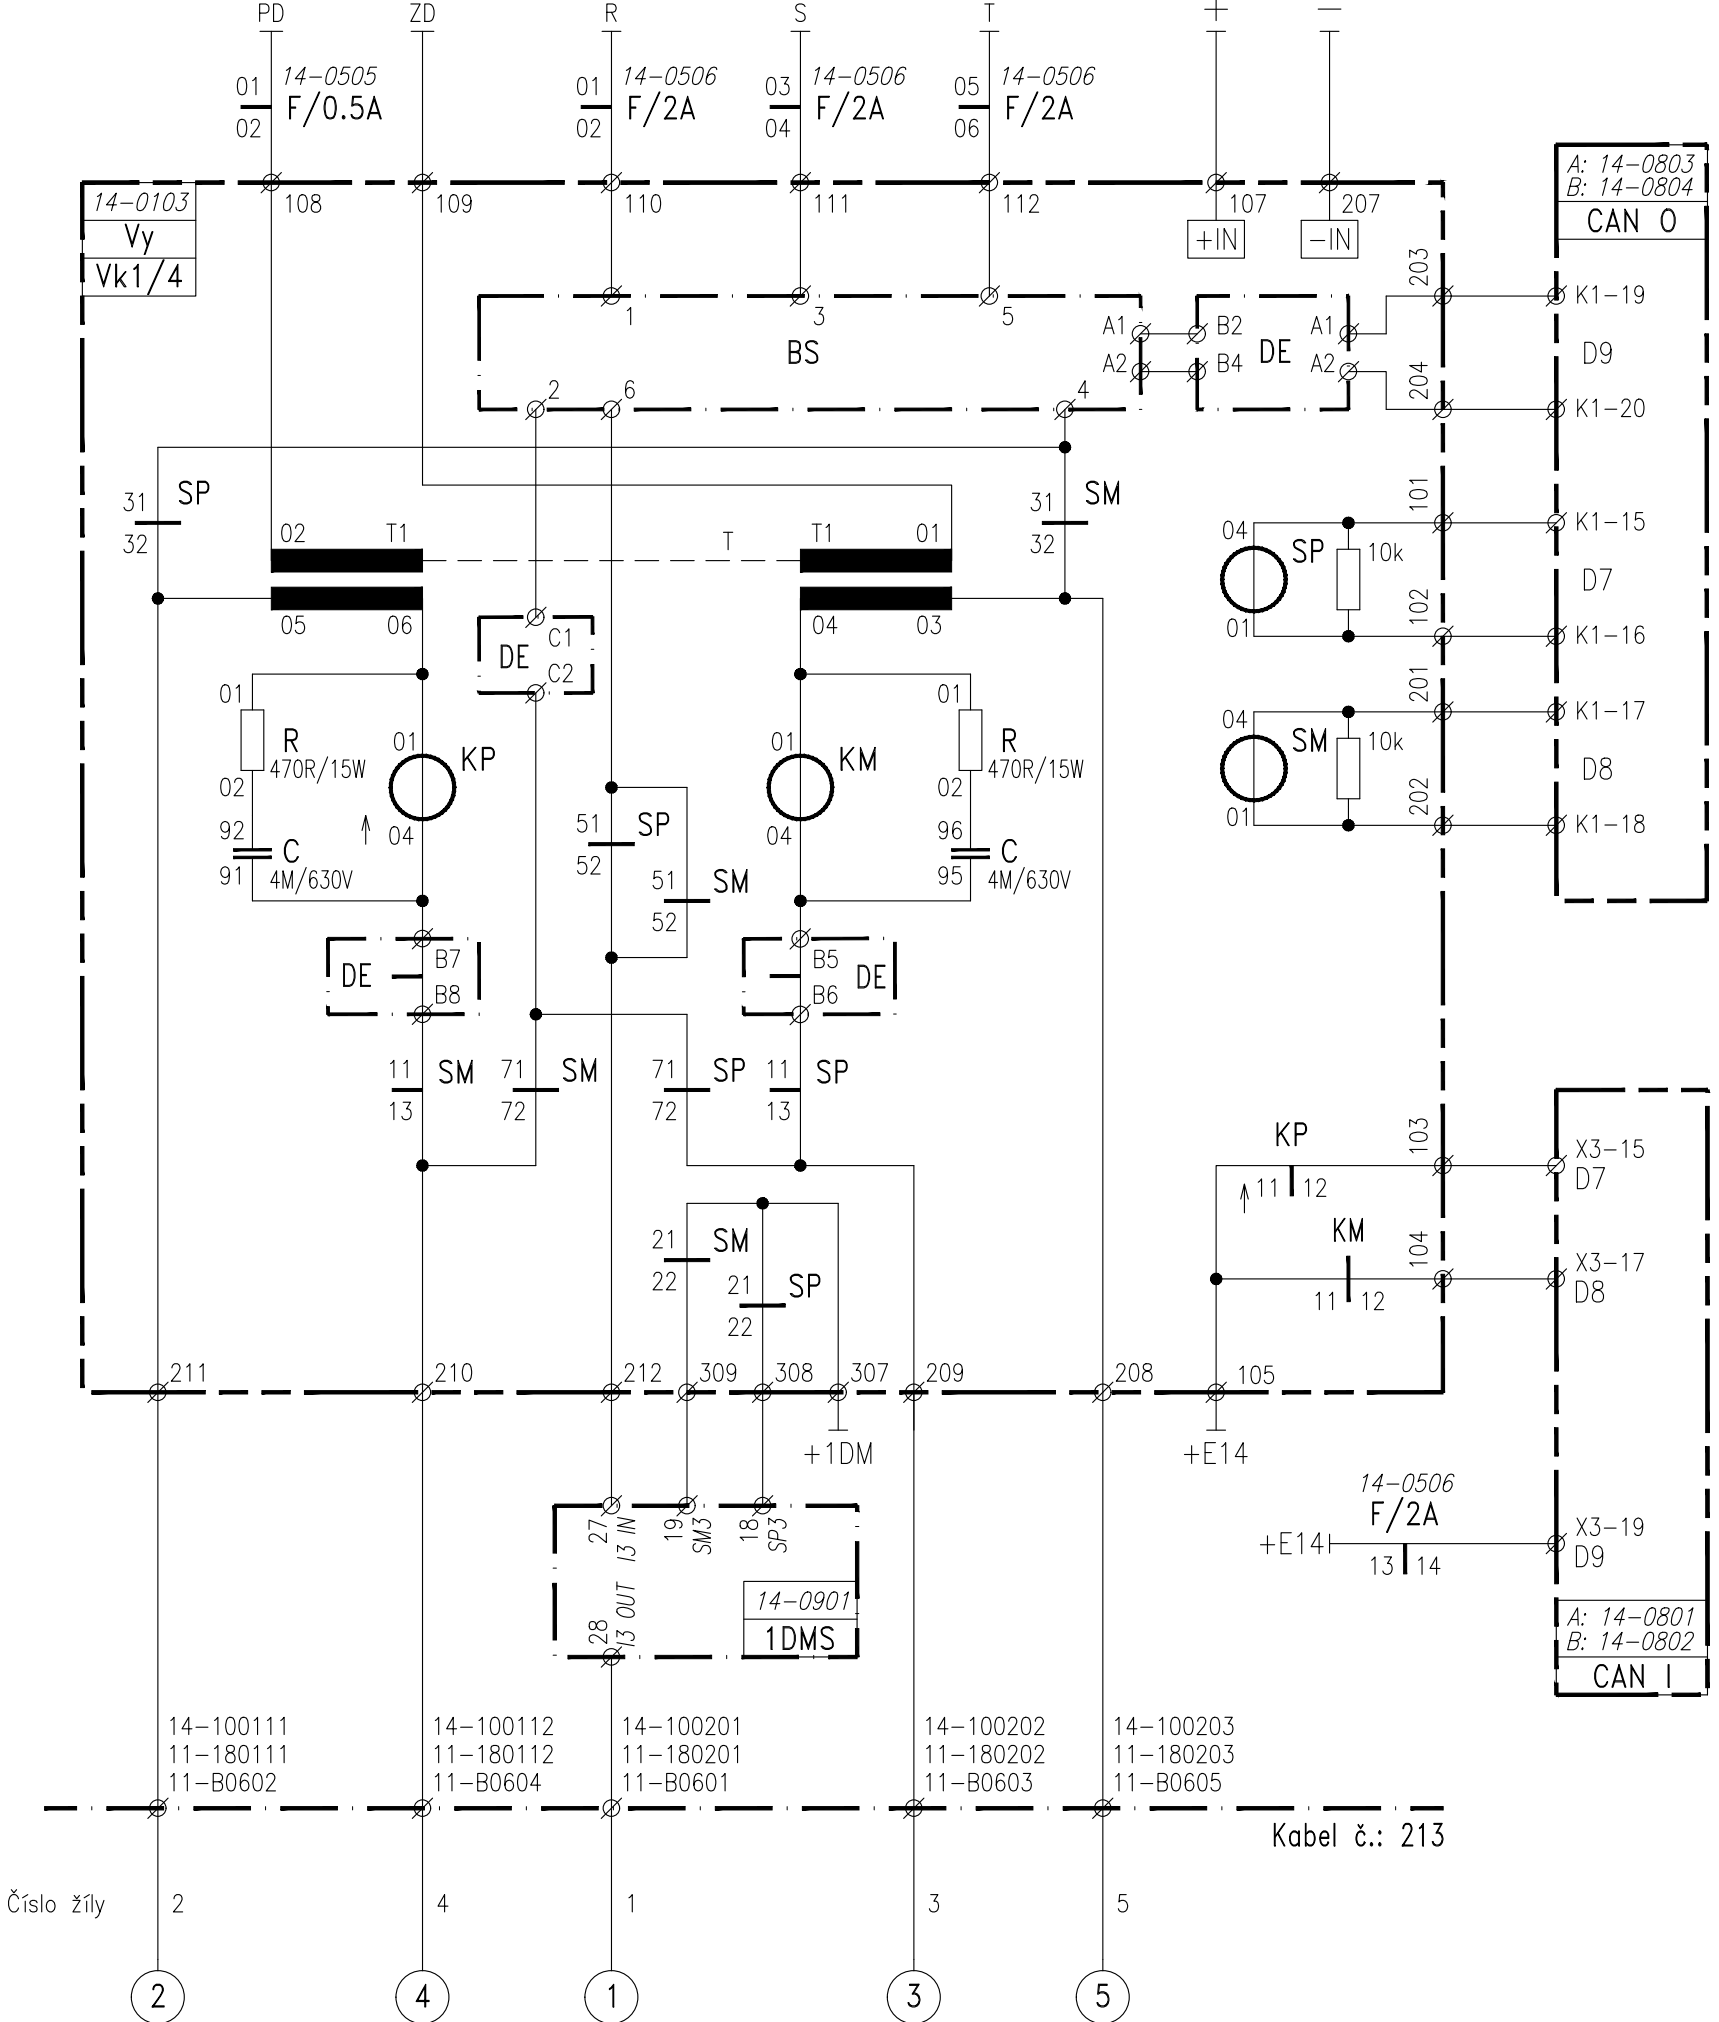

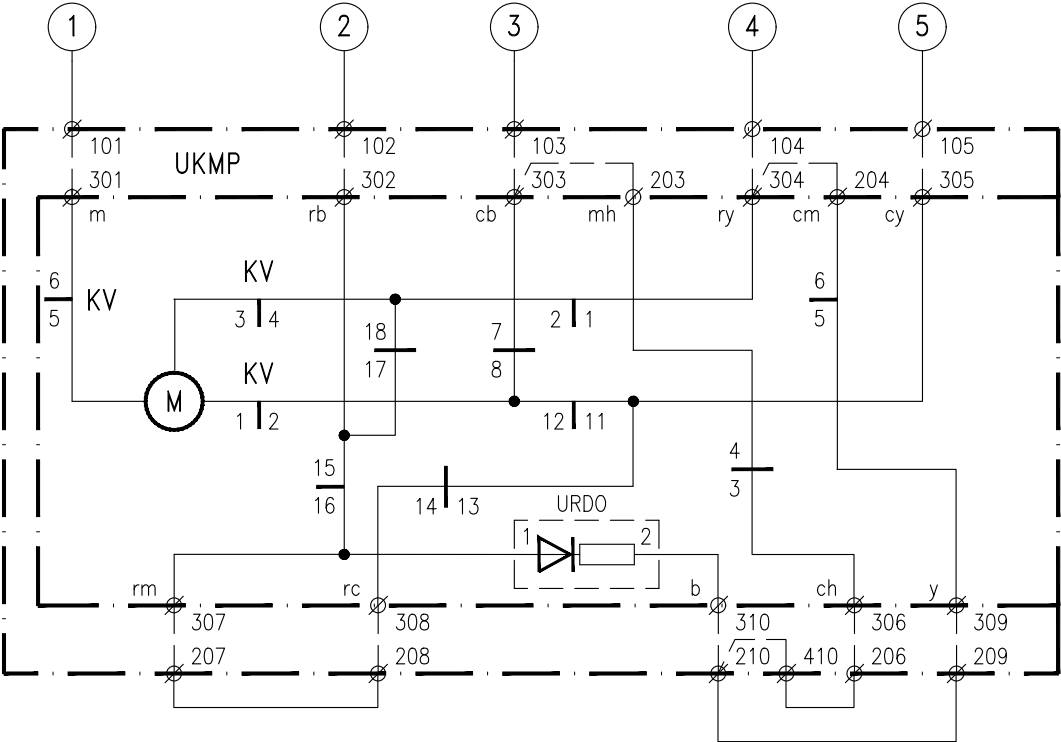


Výměna č. 5
Pohled od motoru

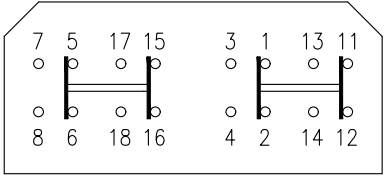

5

Čelistový závěr, jazyky vpravo

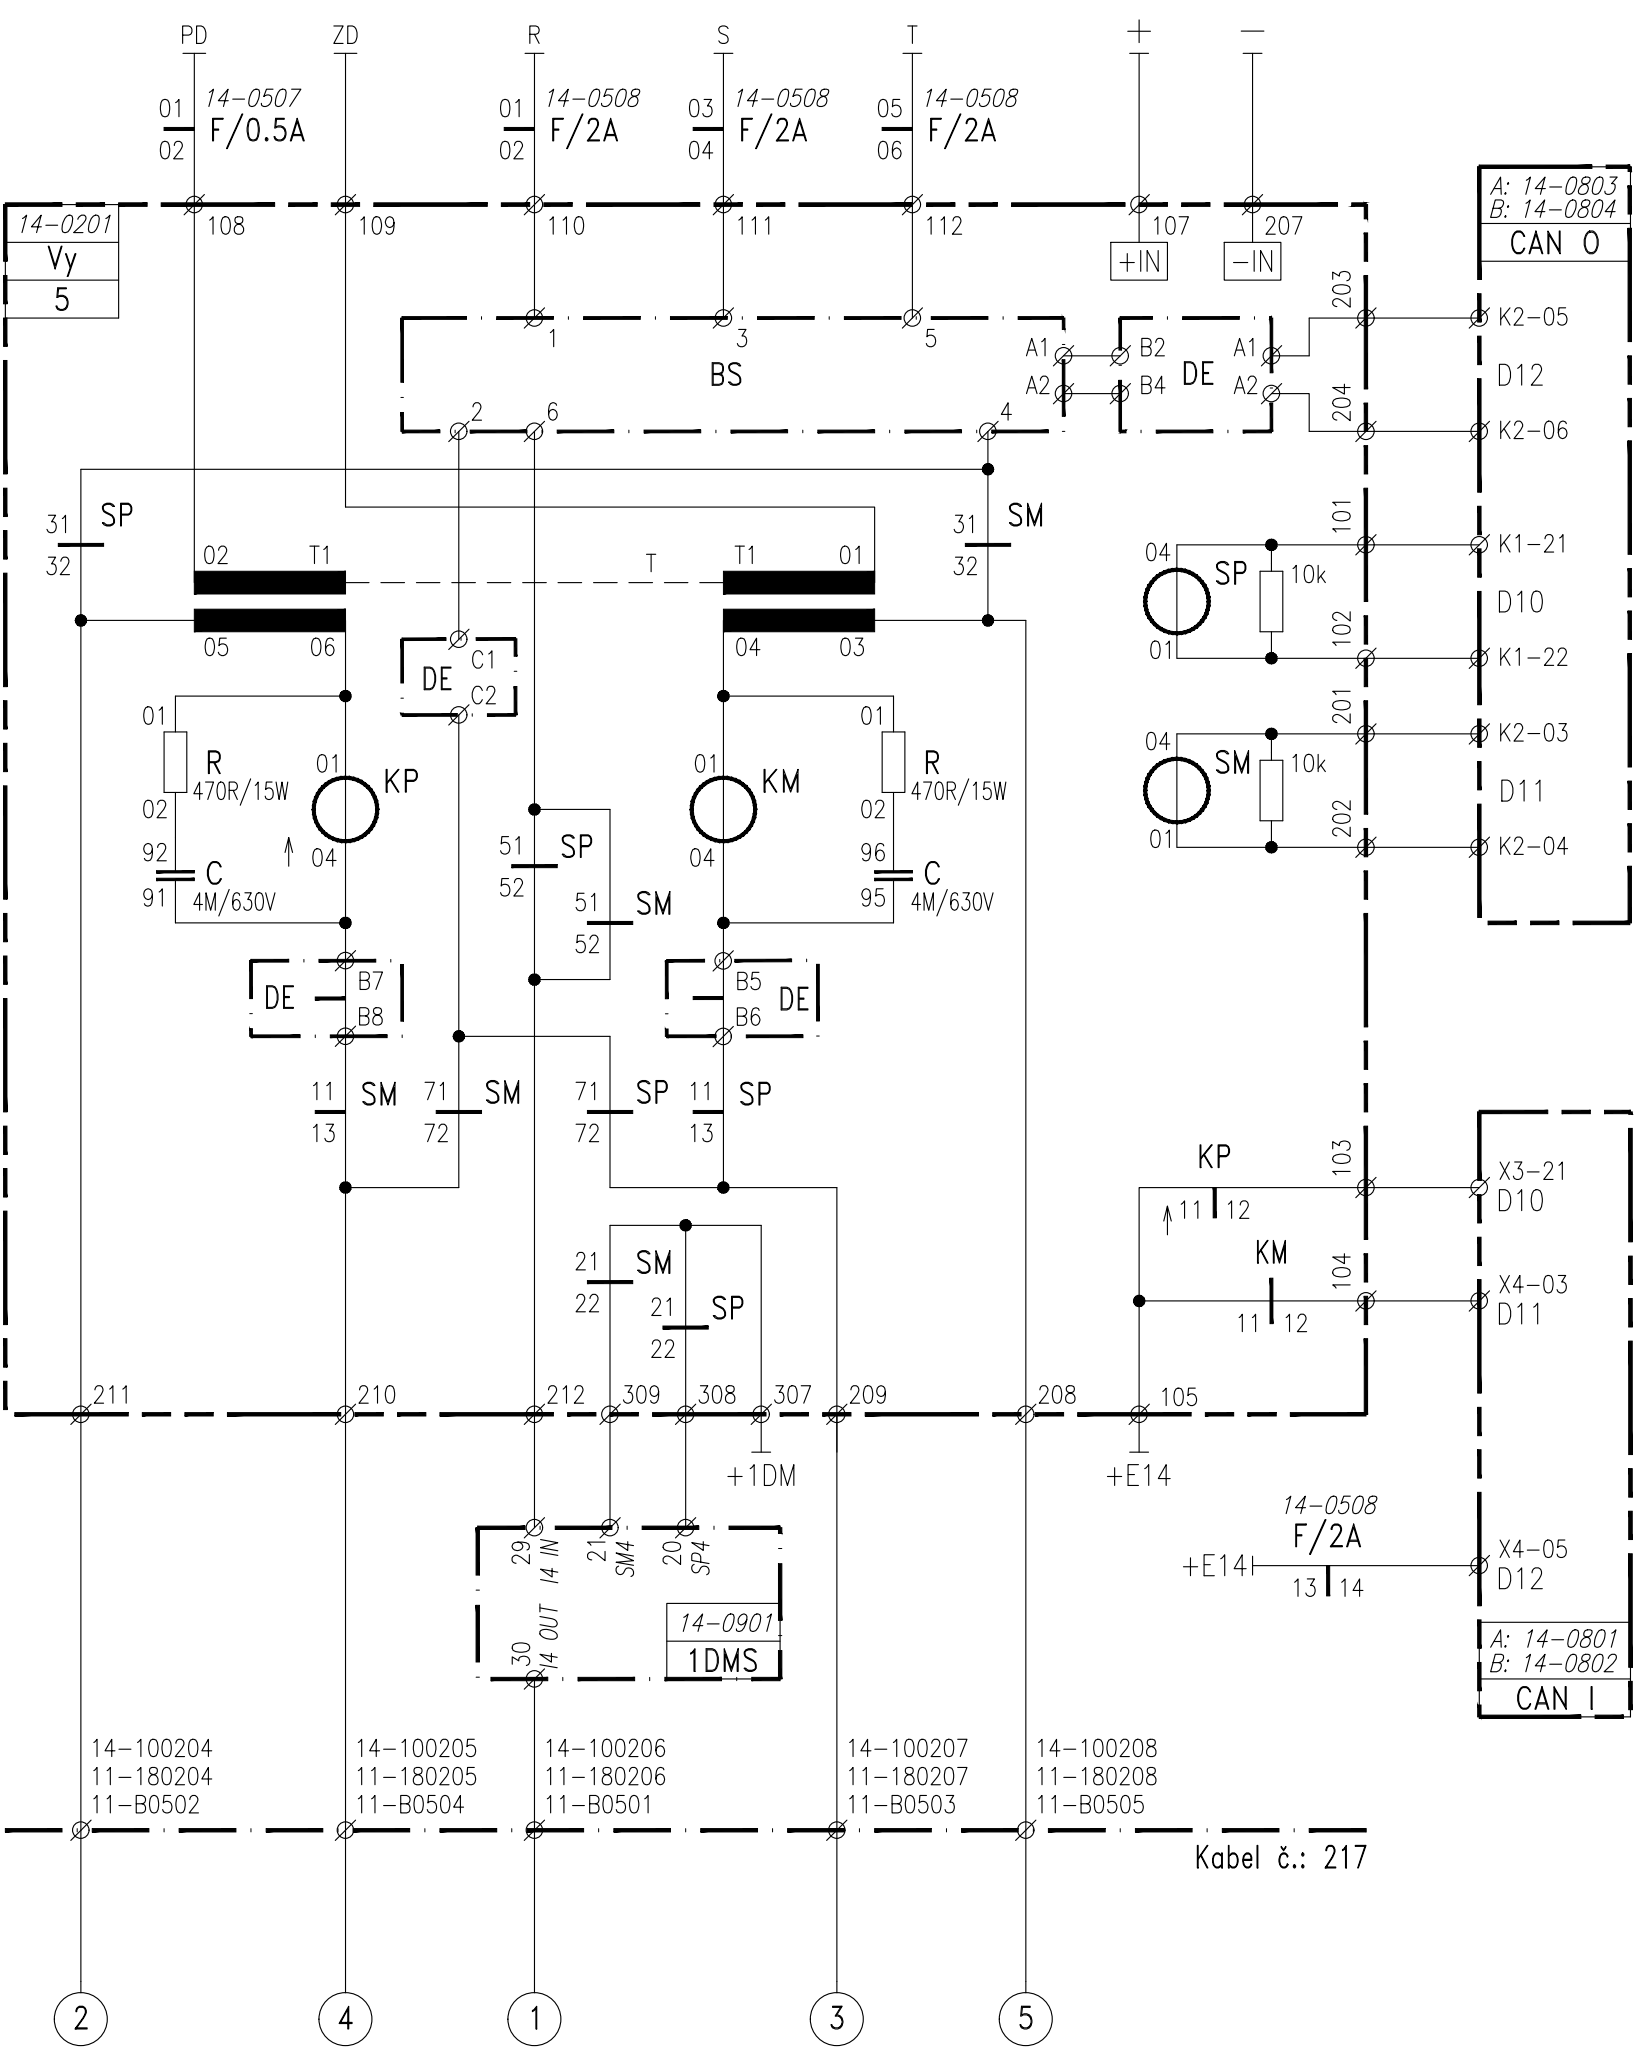

12.11.2025




PS 12-01-11 Doudleby nad Orlicí, SZZ

ZAPOJENÍ PŘESTAVNÍKU VÝMĚNY 5


3004

Čelistový závěr, jazyky vlevo


Výměna č. 8
Pohled od motoru

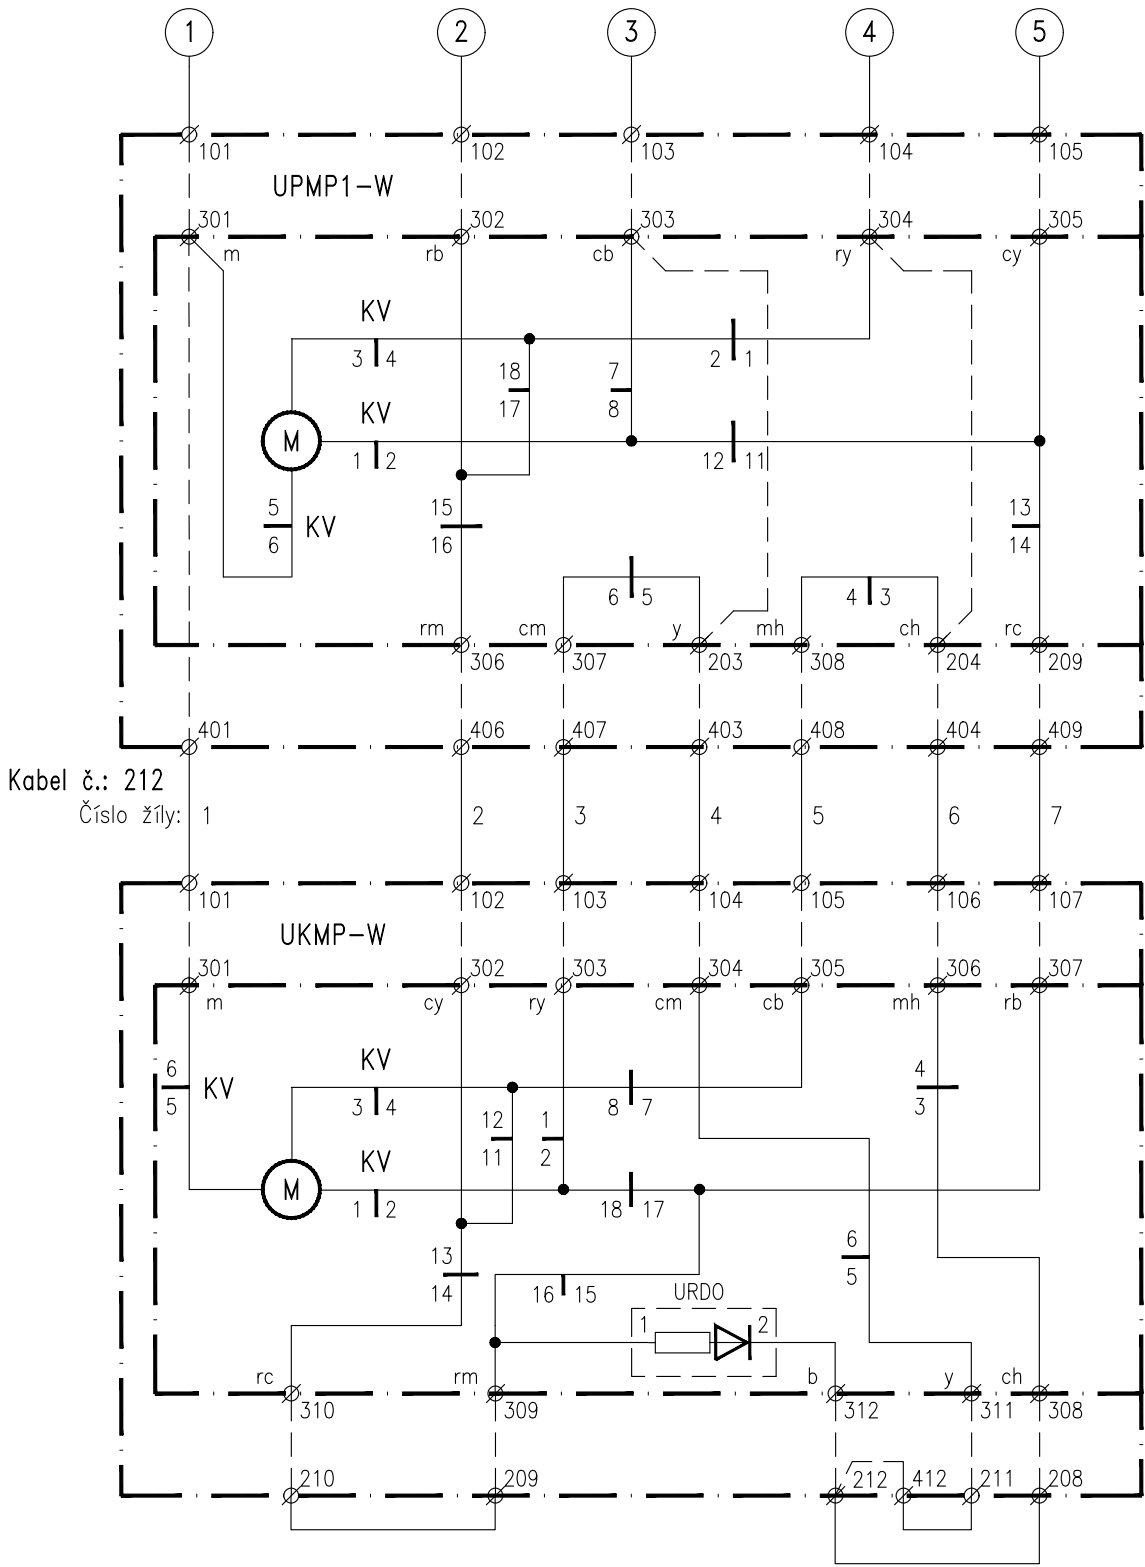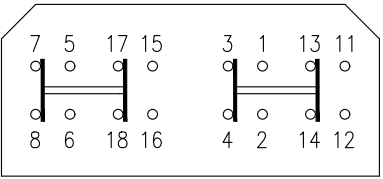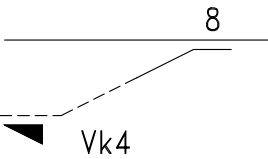


Kabel č.: 212
Číslo žíly: 1

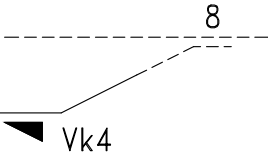

Výkolejka č. Vyk4
Pohled od motoru

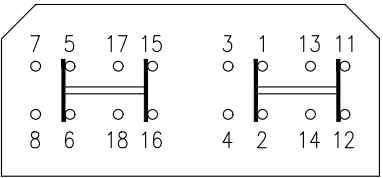

Přestavník je na stejné straně s výkolejkou

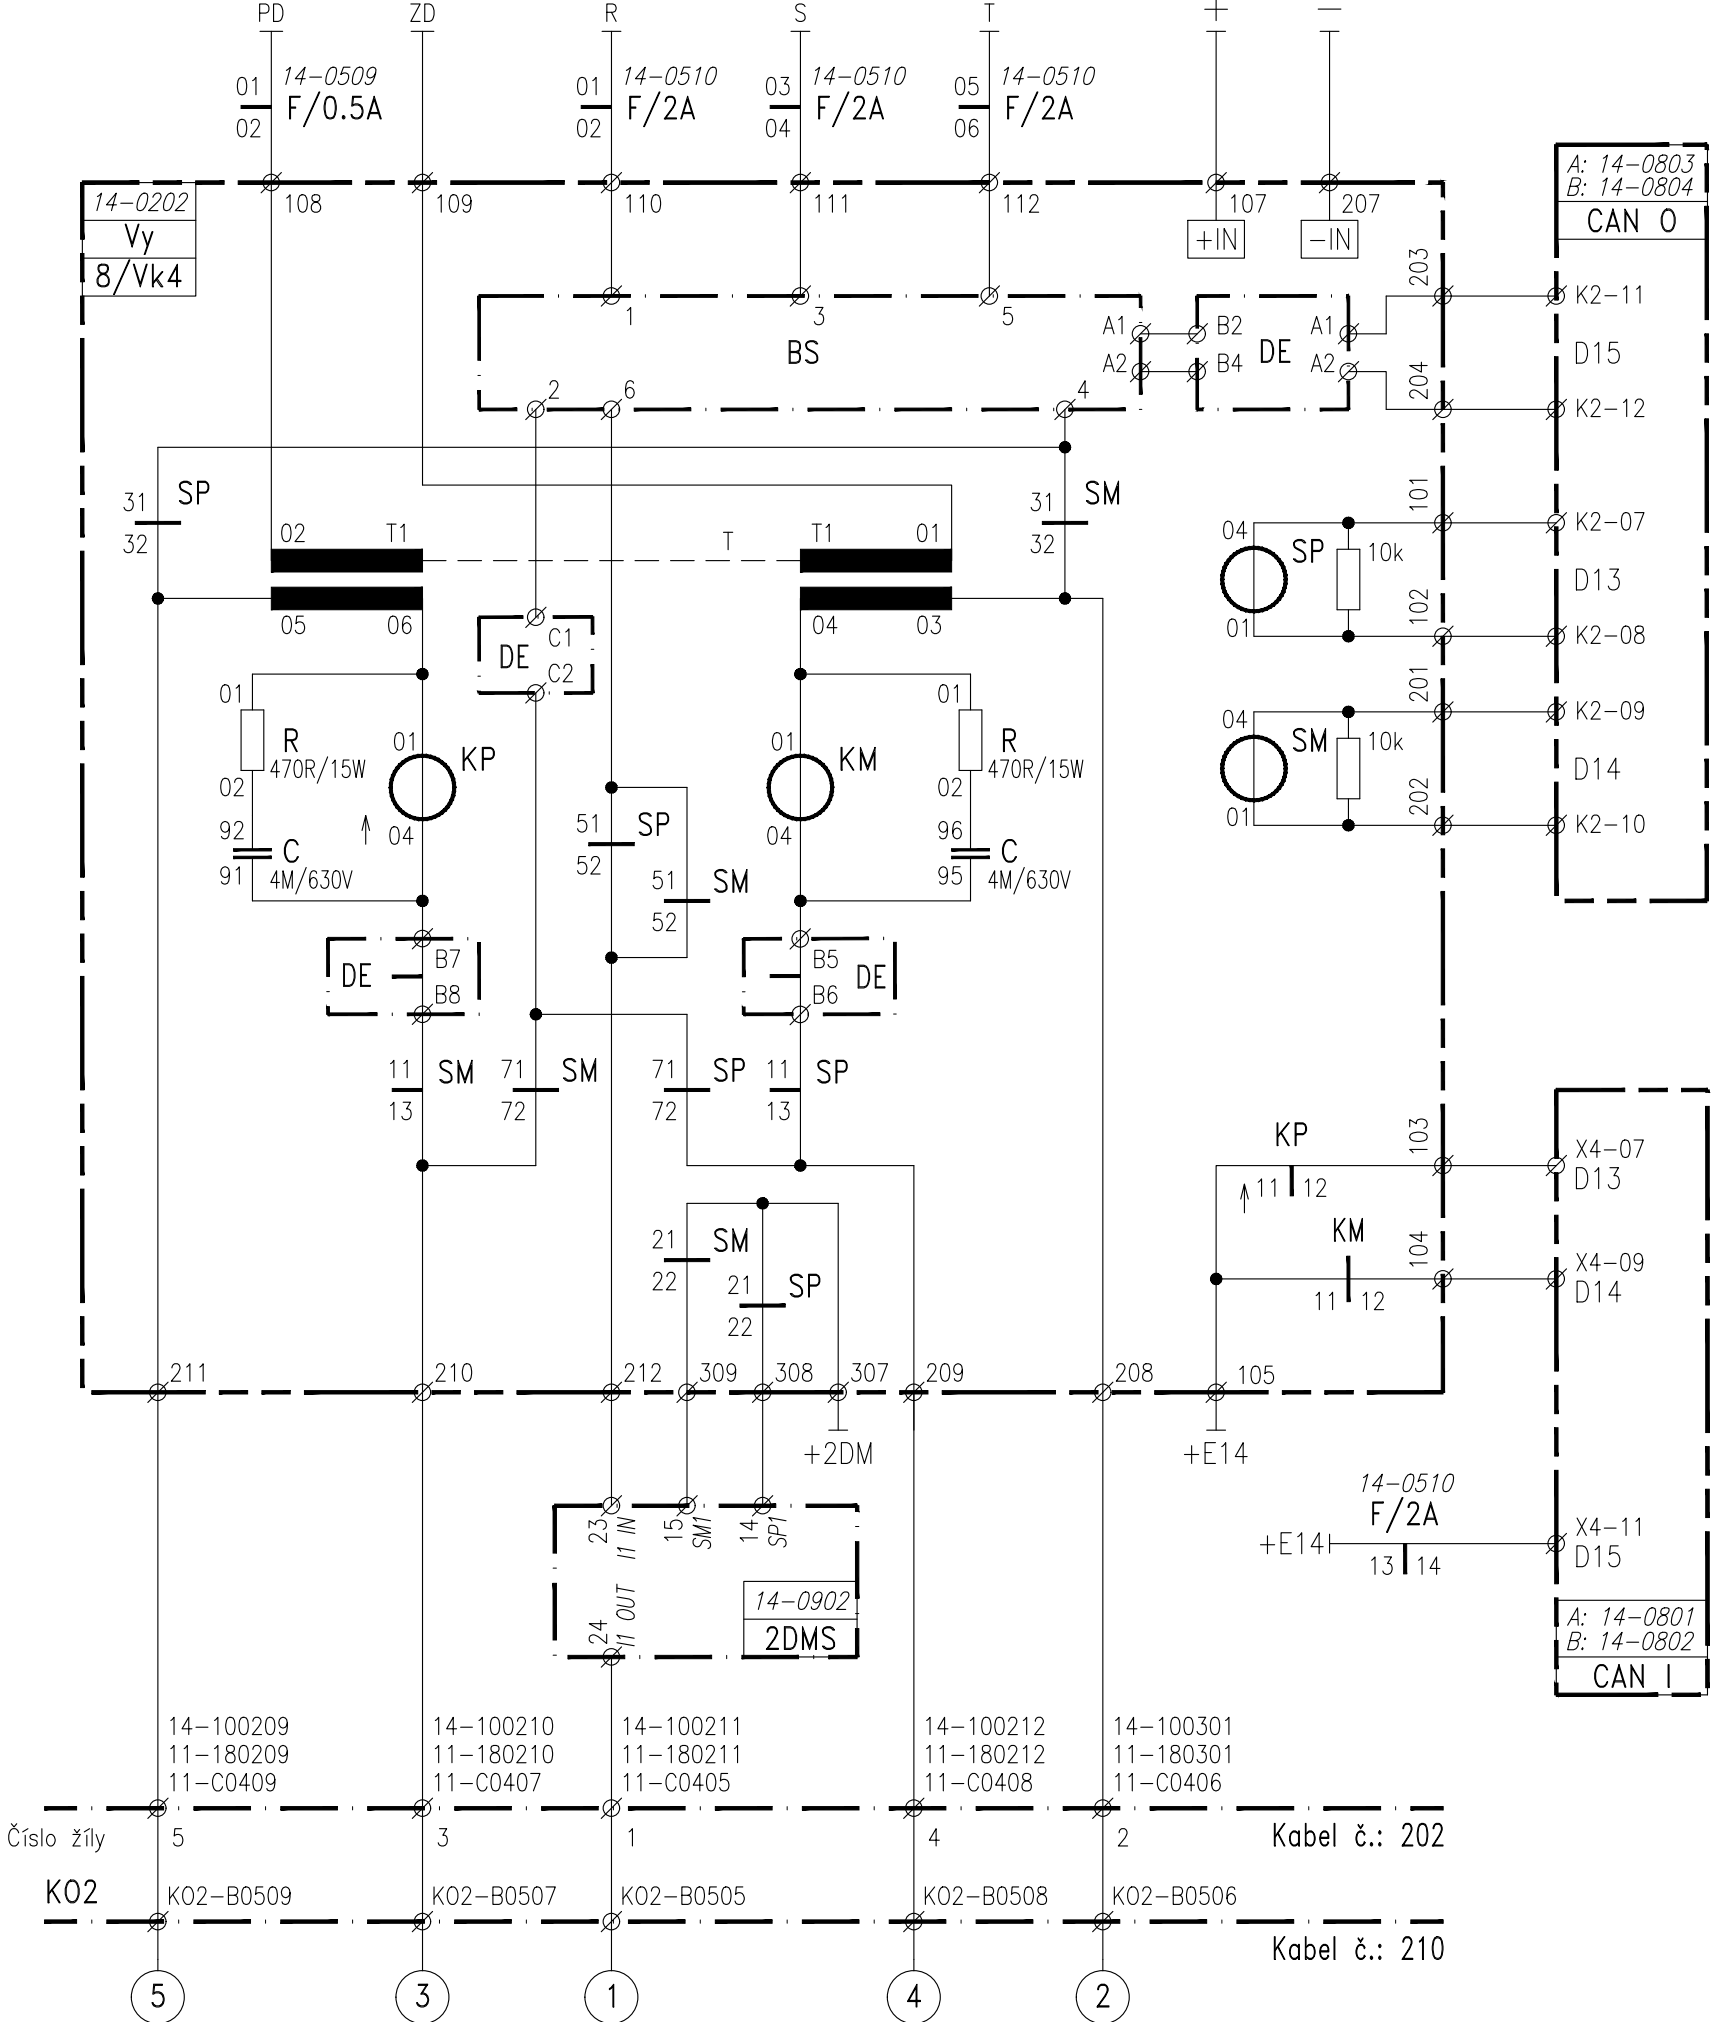

Číslo žíly

K02

5

3

1

4

2

Kabel č.: 202

Kabel č.: 210

A: 14-0803
B: 14-0804

CAN 0

A: 14-0801
B: 14-0802



CAN 1





12.11.2025

PS 12-01-11 Doudleby nad Orlicí, SZZ

ZAPOJENÍ PŘESTAVNÍKU VÝMĚNY 8 A VÝKOLEJKY Vyk4

3005

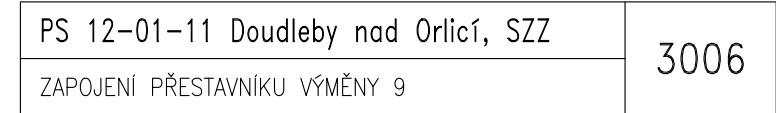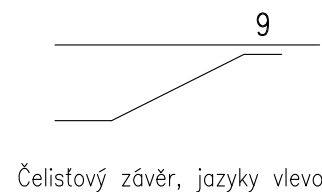

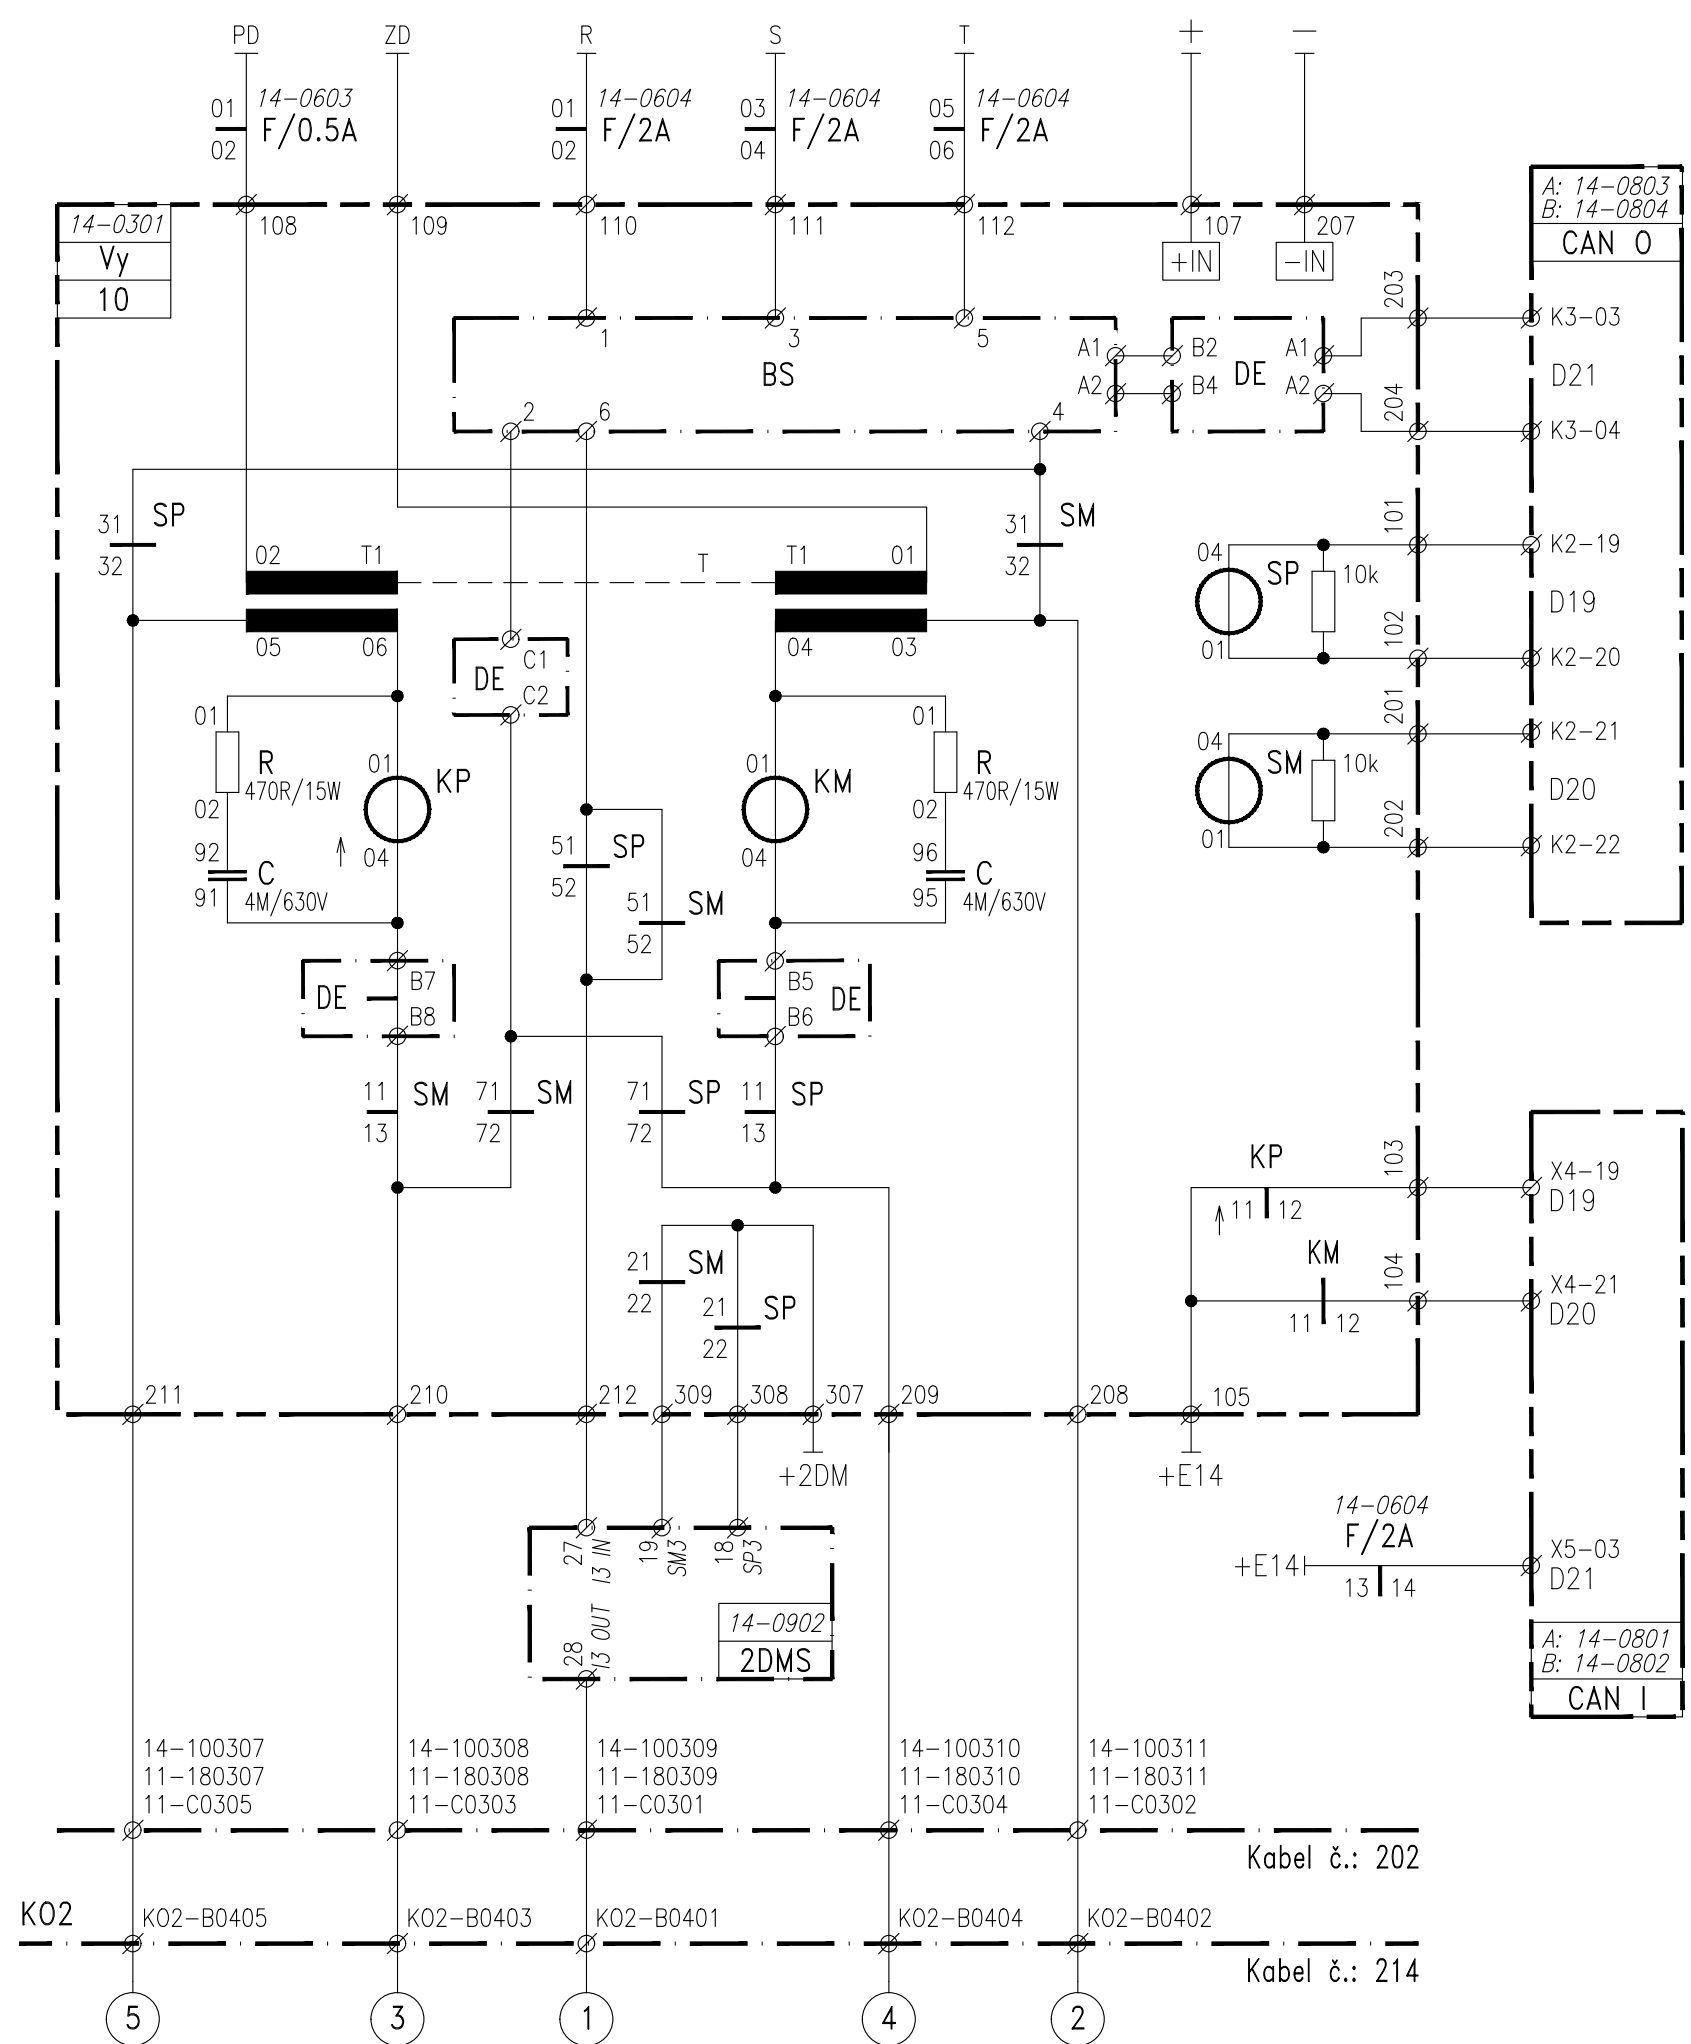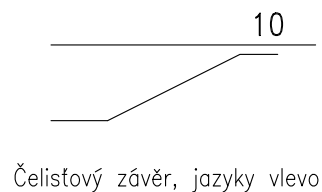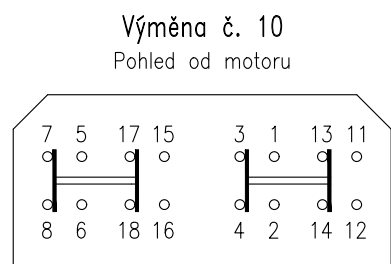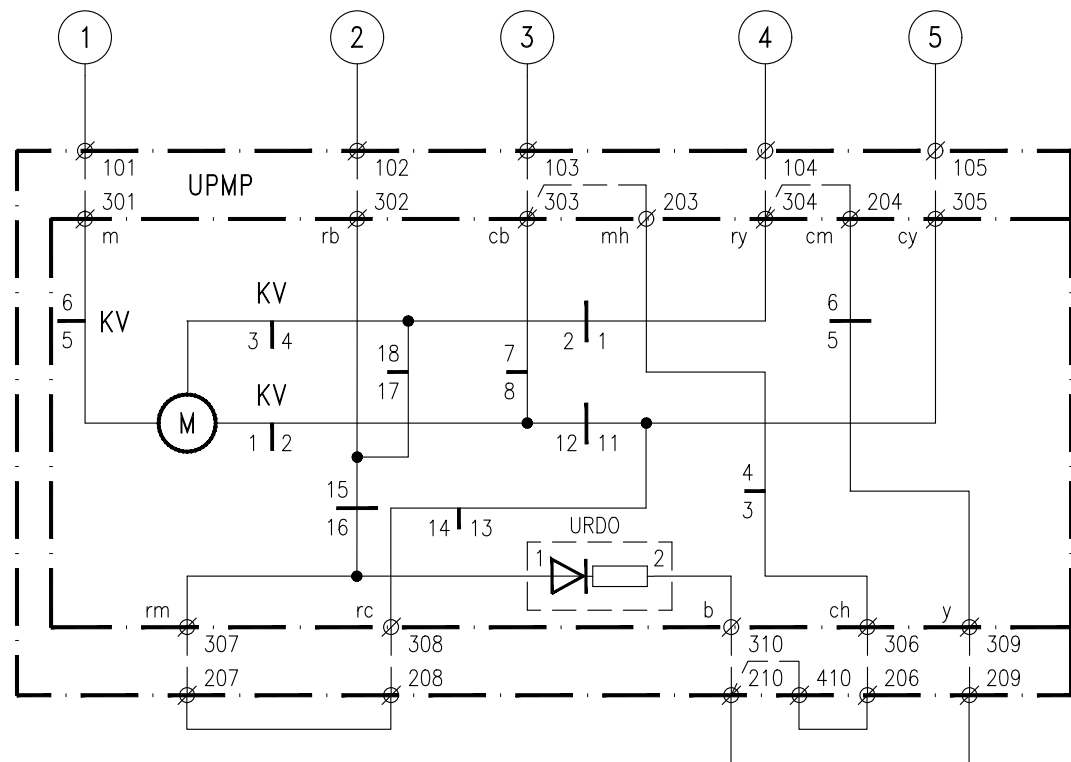


12.11.2025


PS 12-01-11 Doudleby nad Orlicí, SZZ

ZAPOJENÍ PŘESTAVNÍKU VÝMĚNY 10

3007

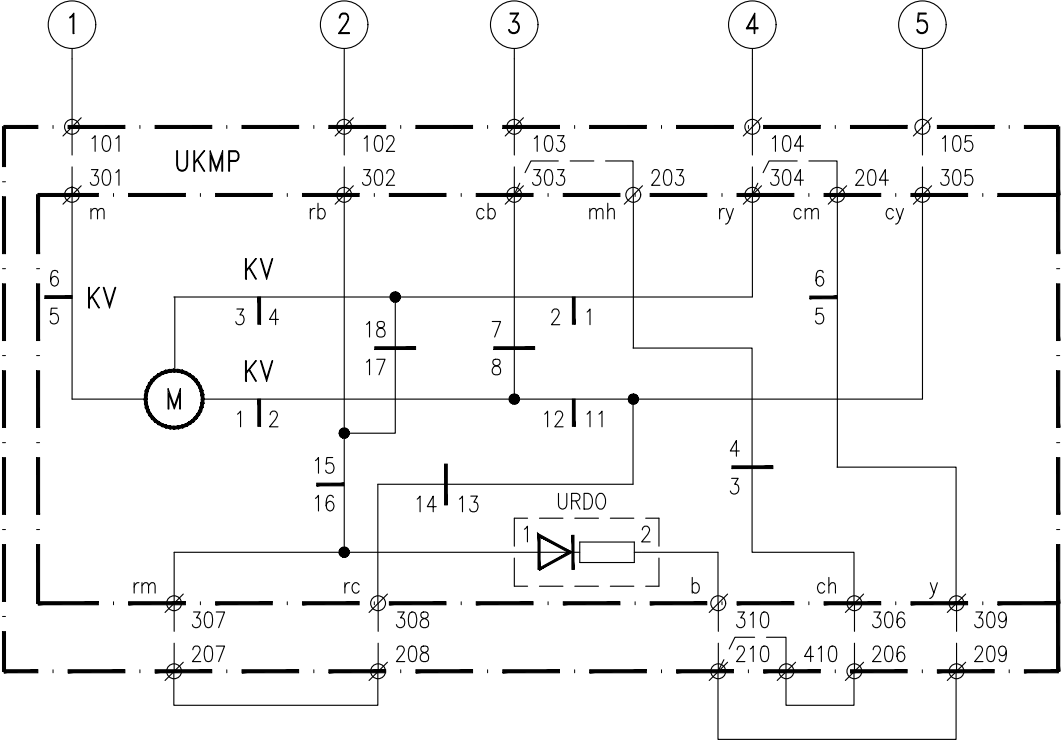



Výkolejka č. AVk1
Pohled od motoru


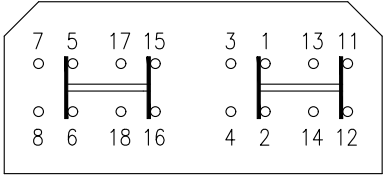


AVk1


Přestavník je na stejné straně s výkolejkou

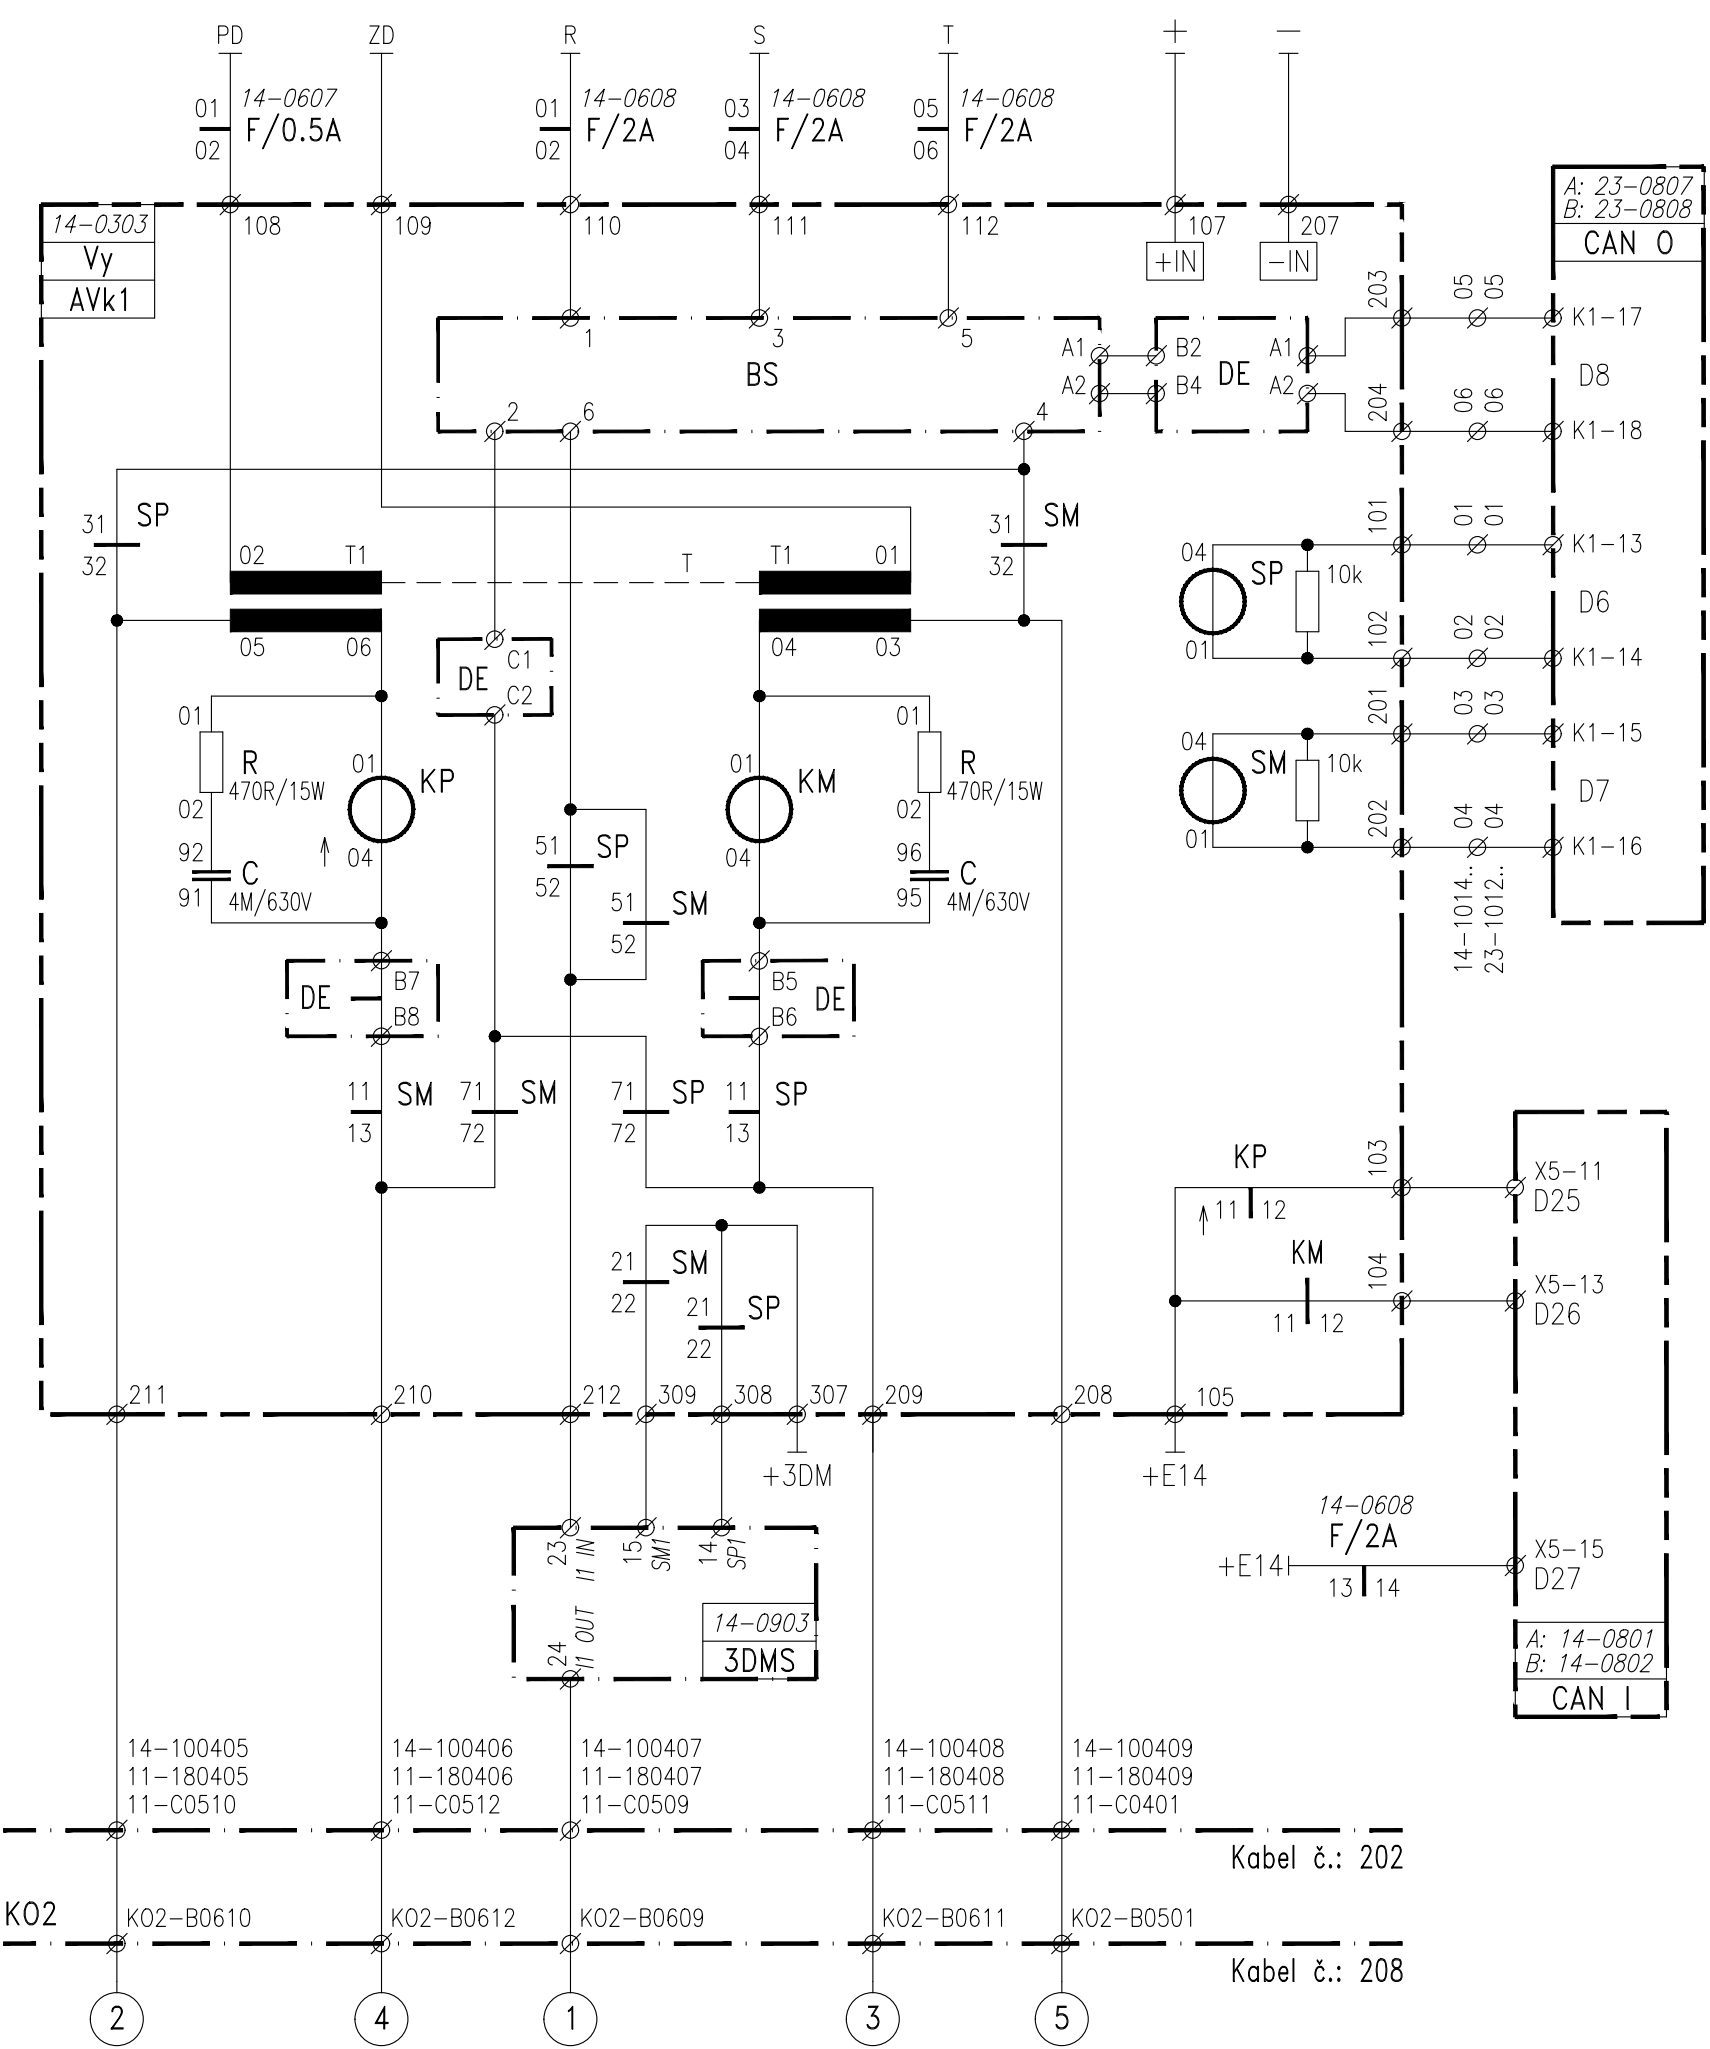

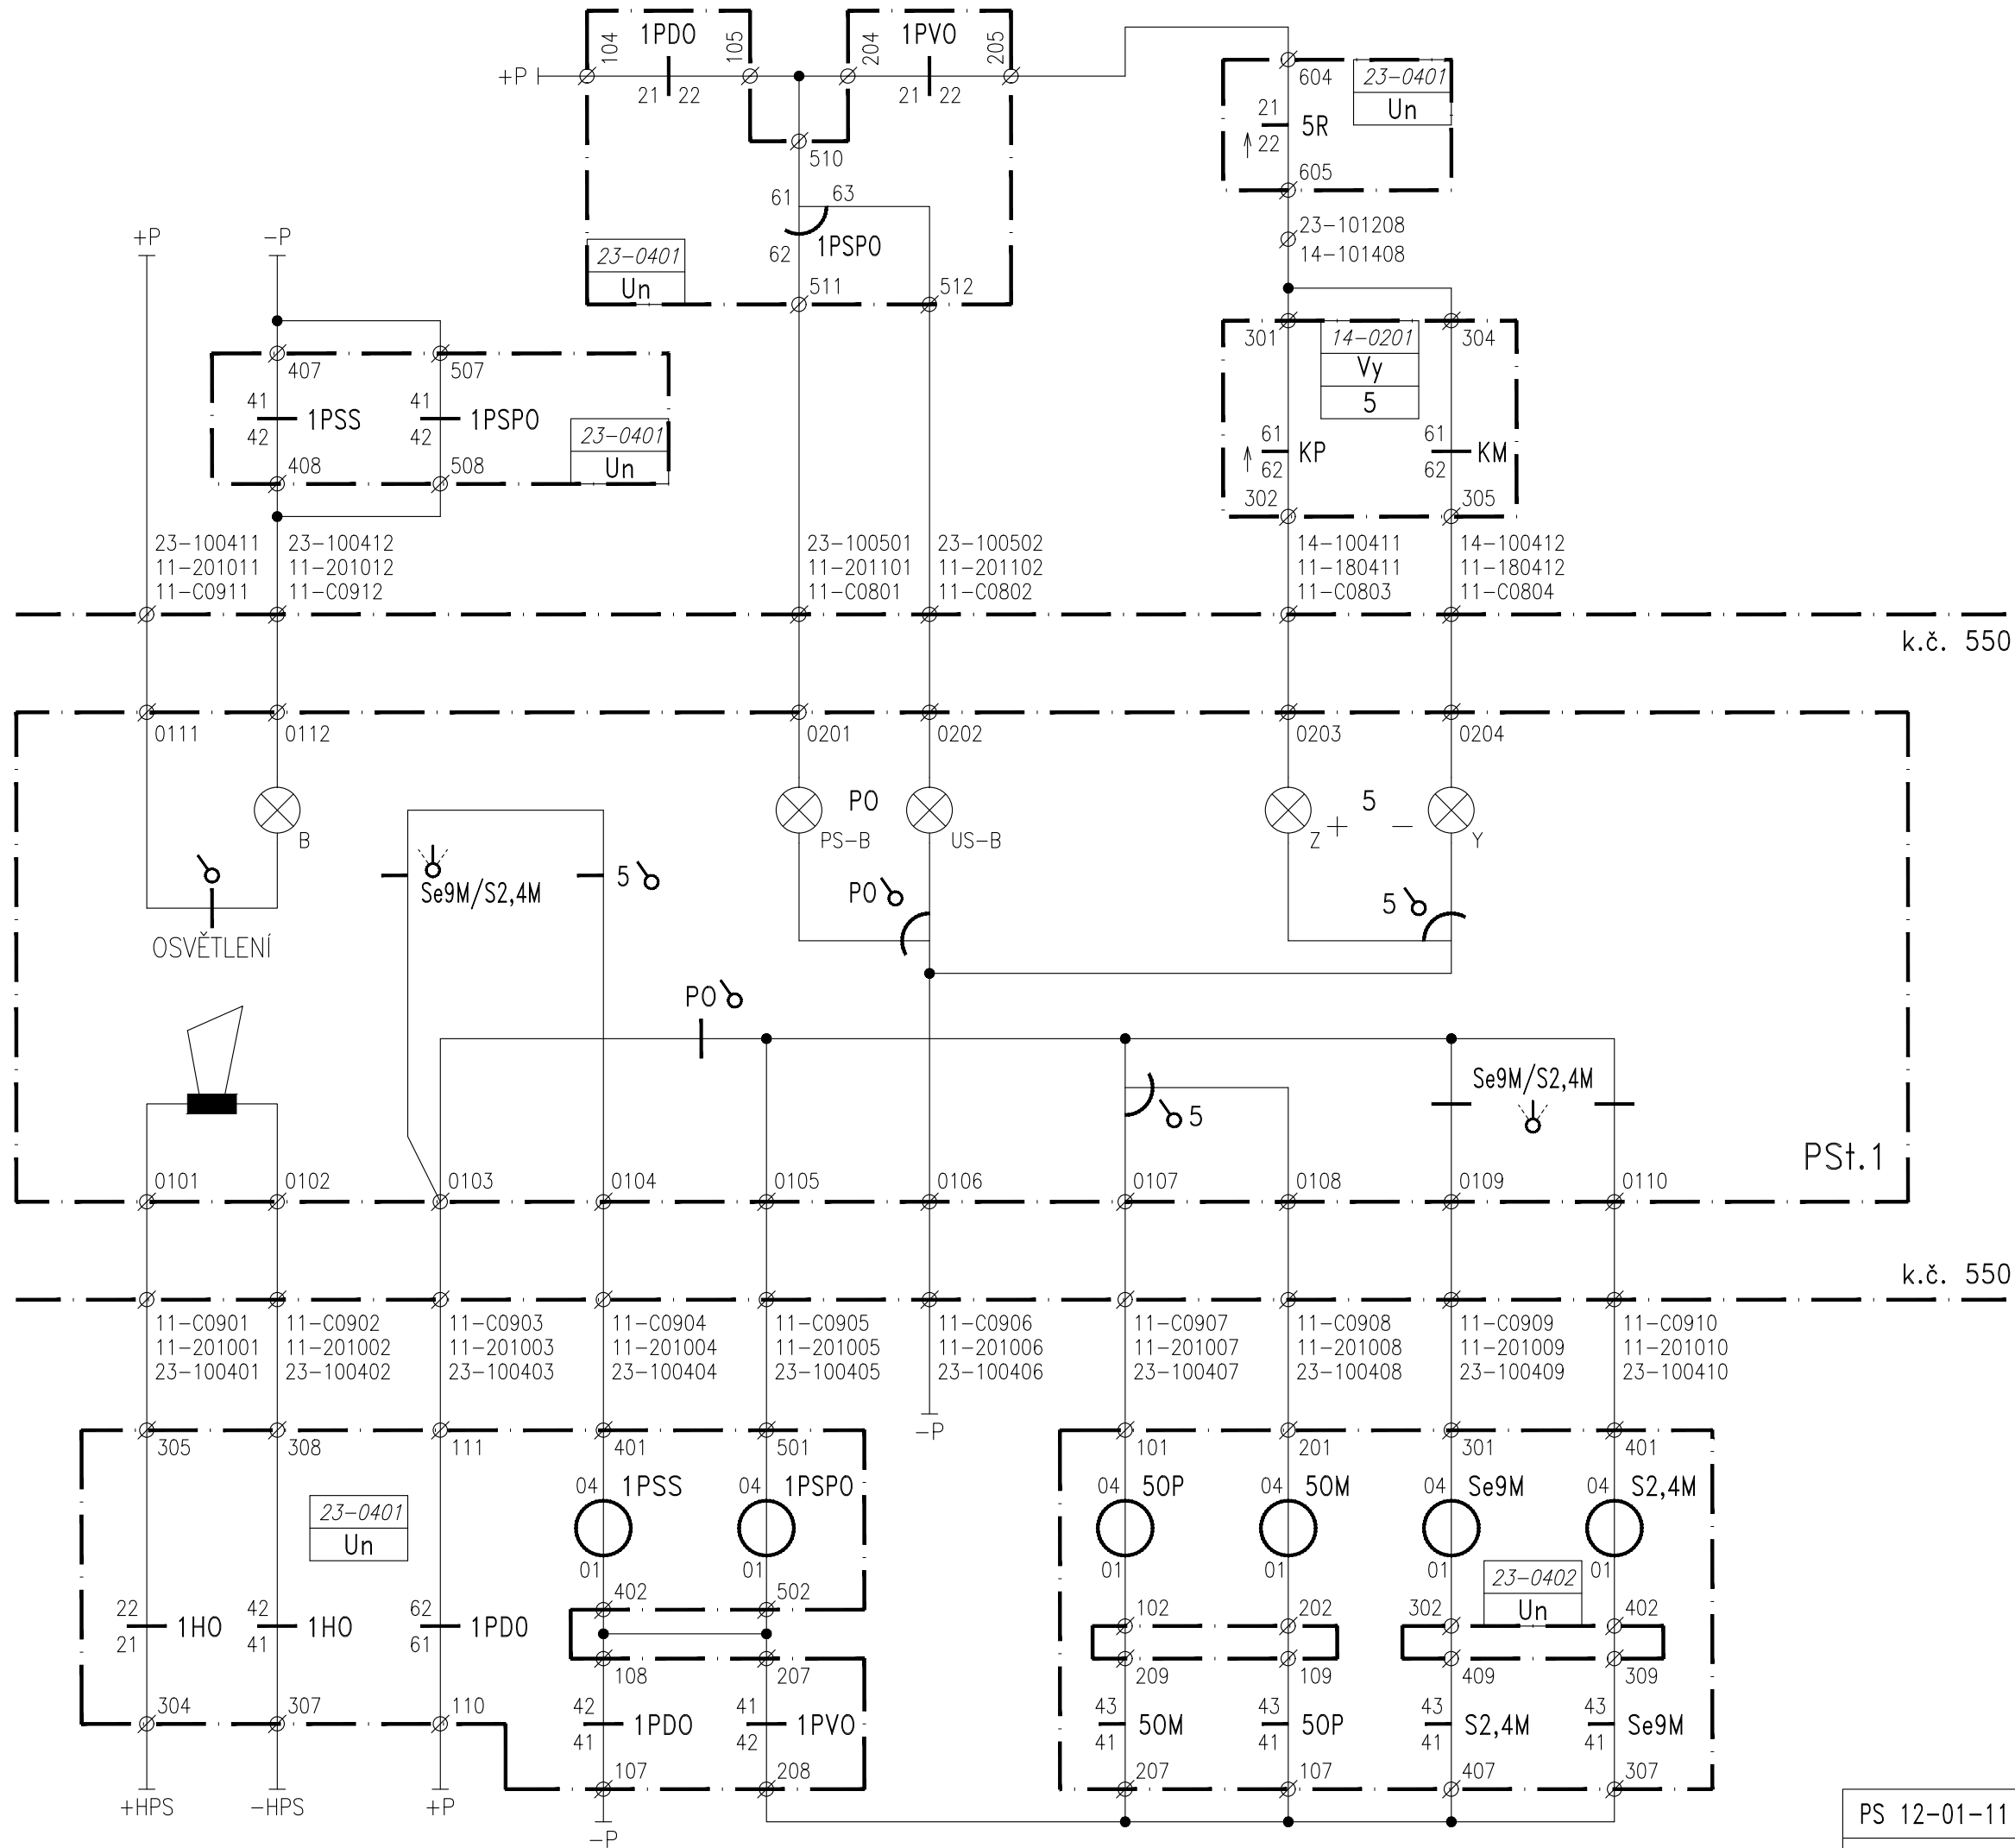

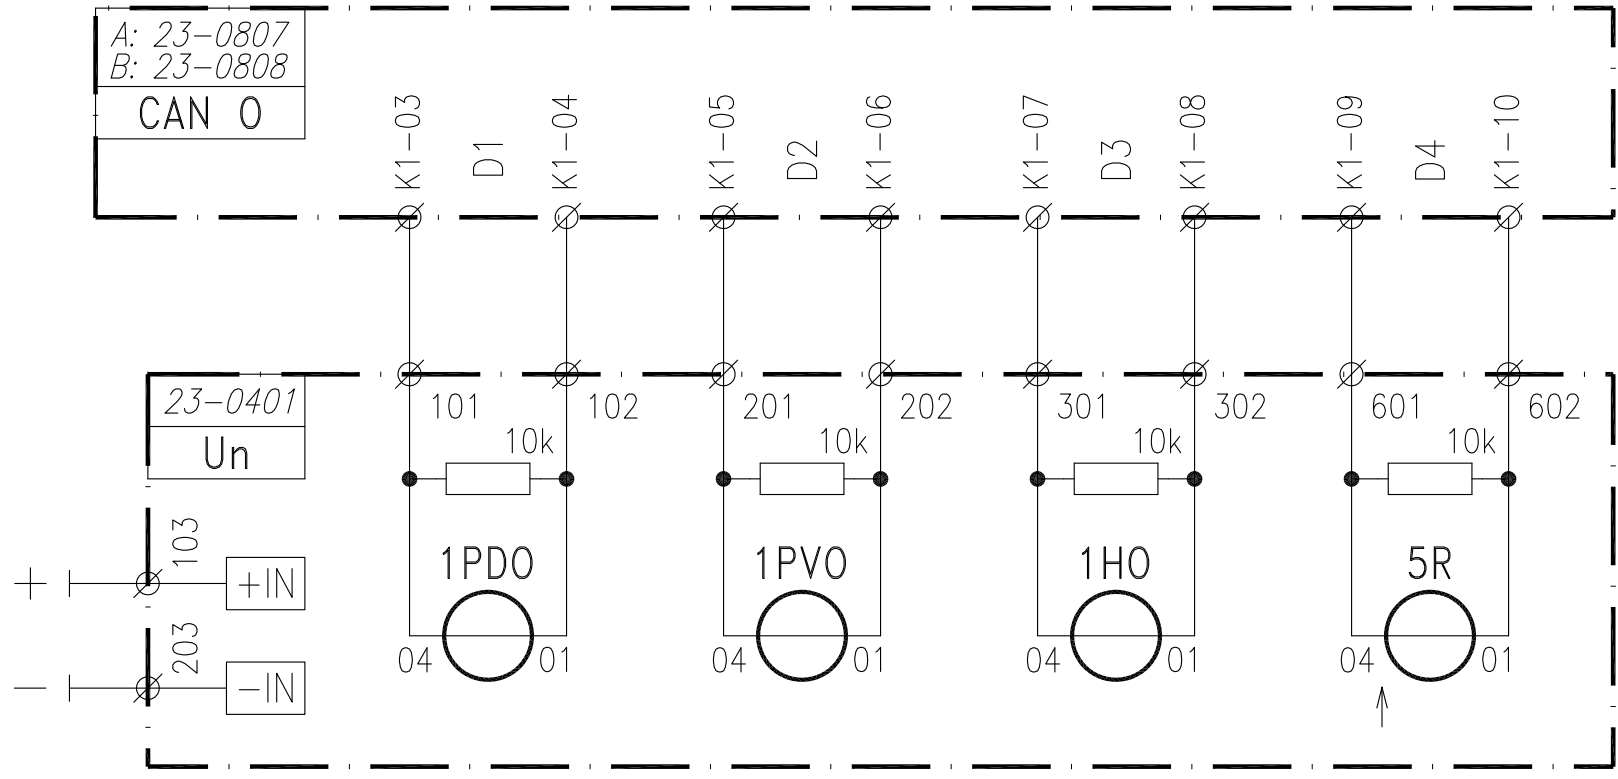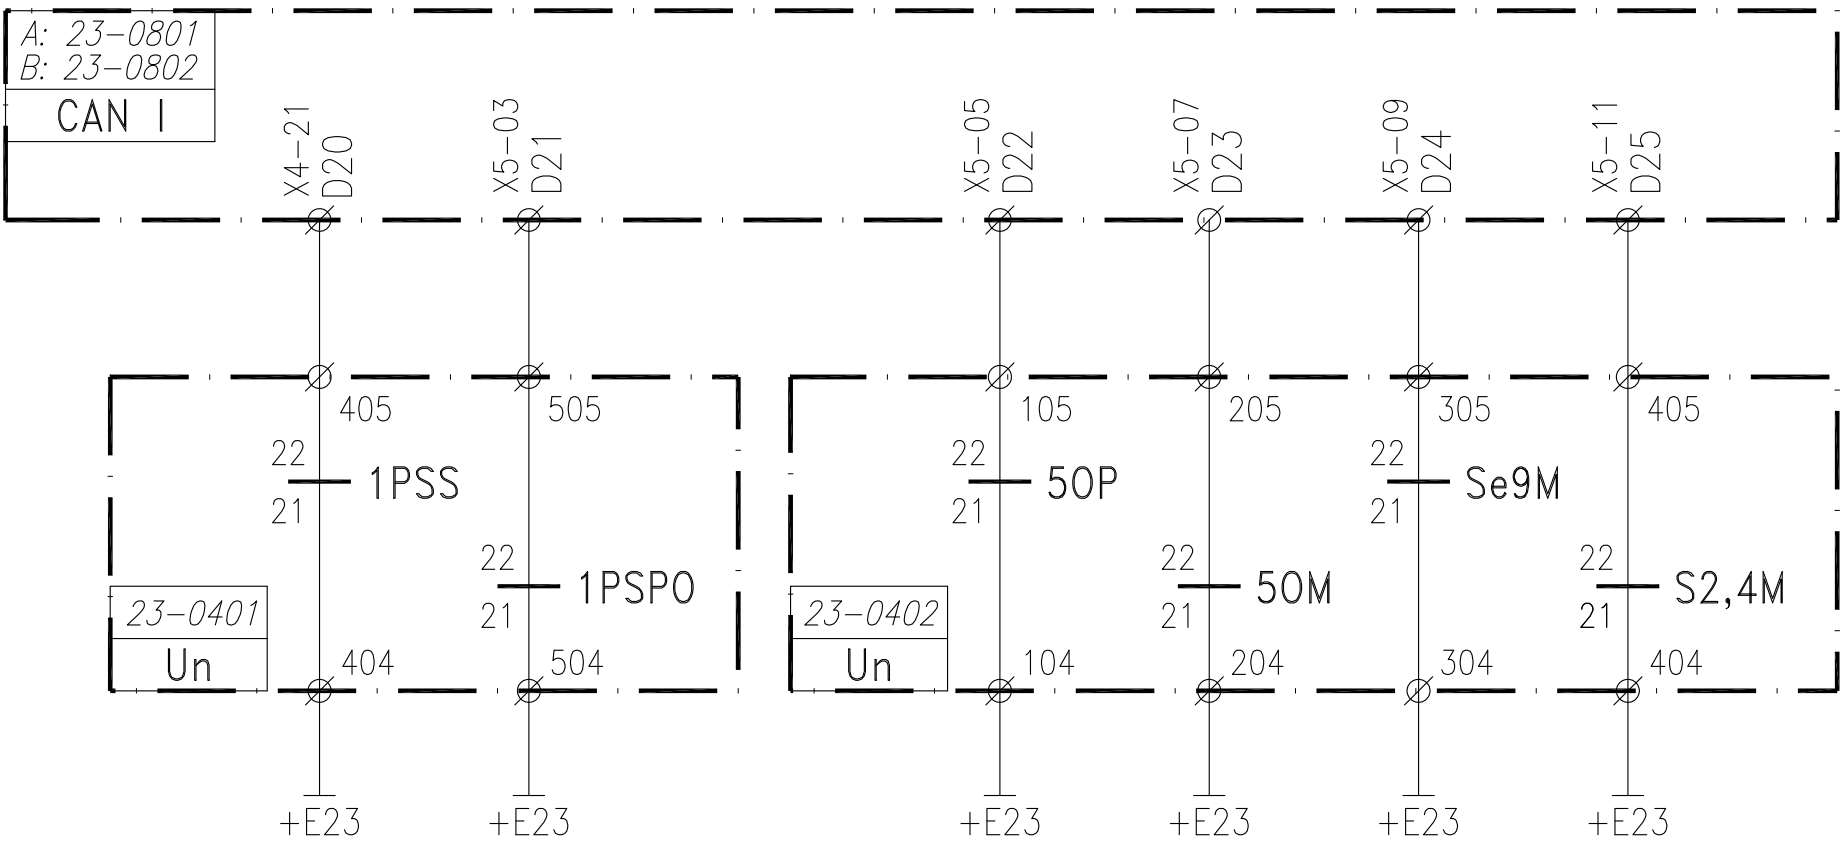

12.11.2025

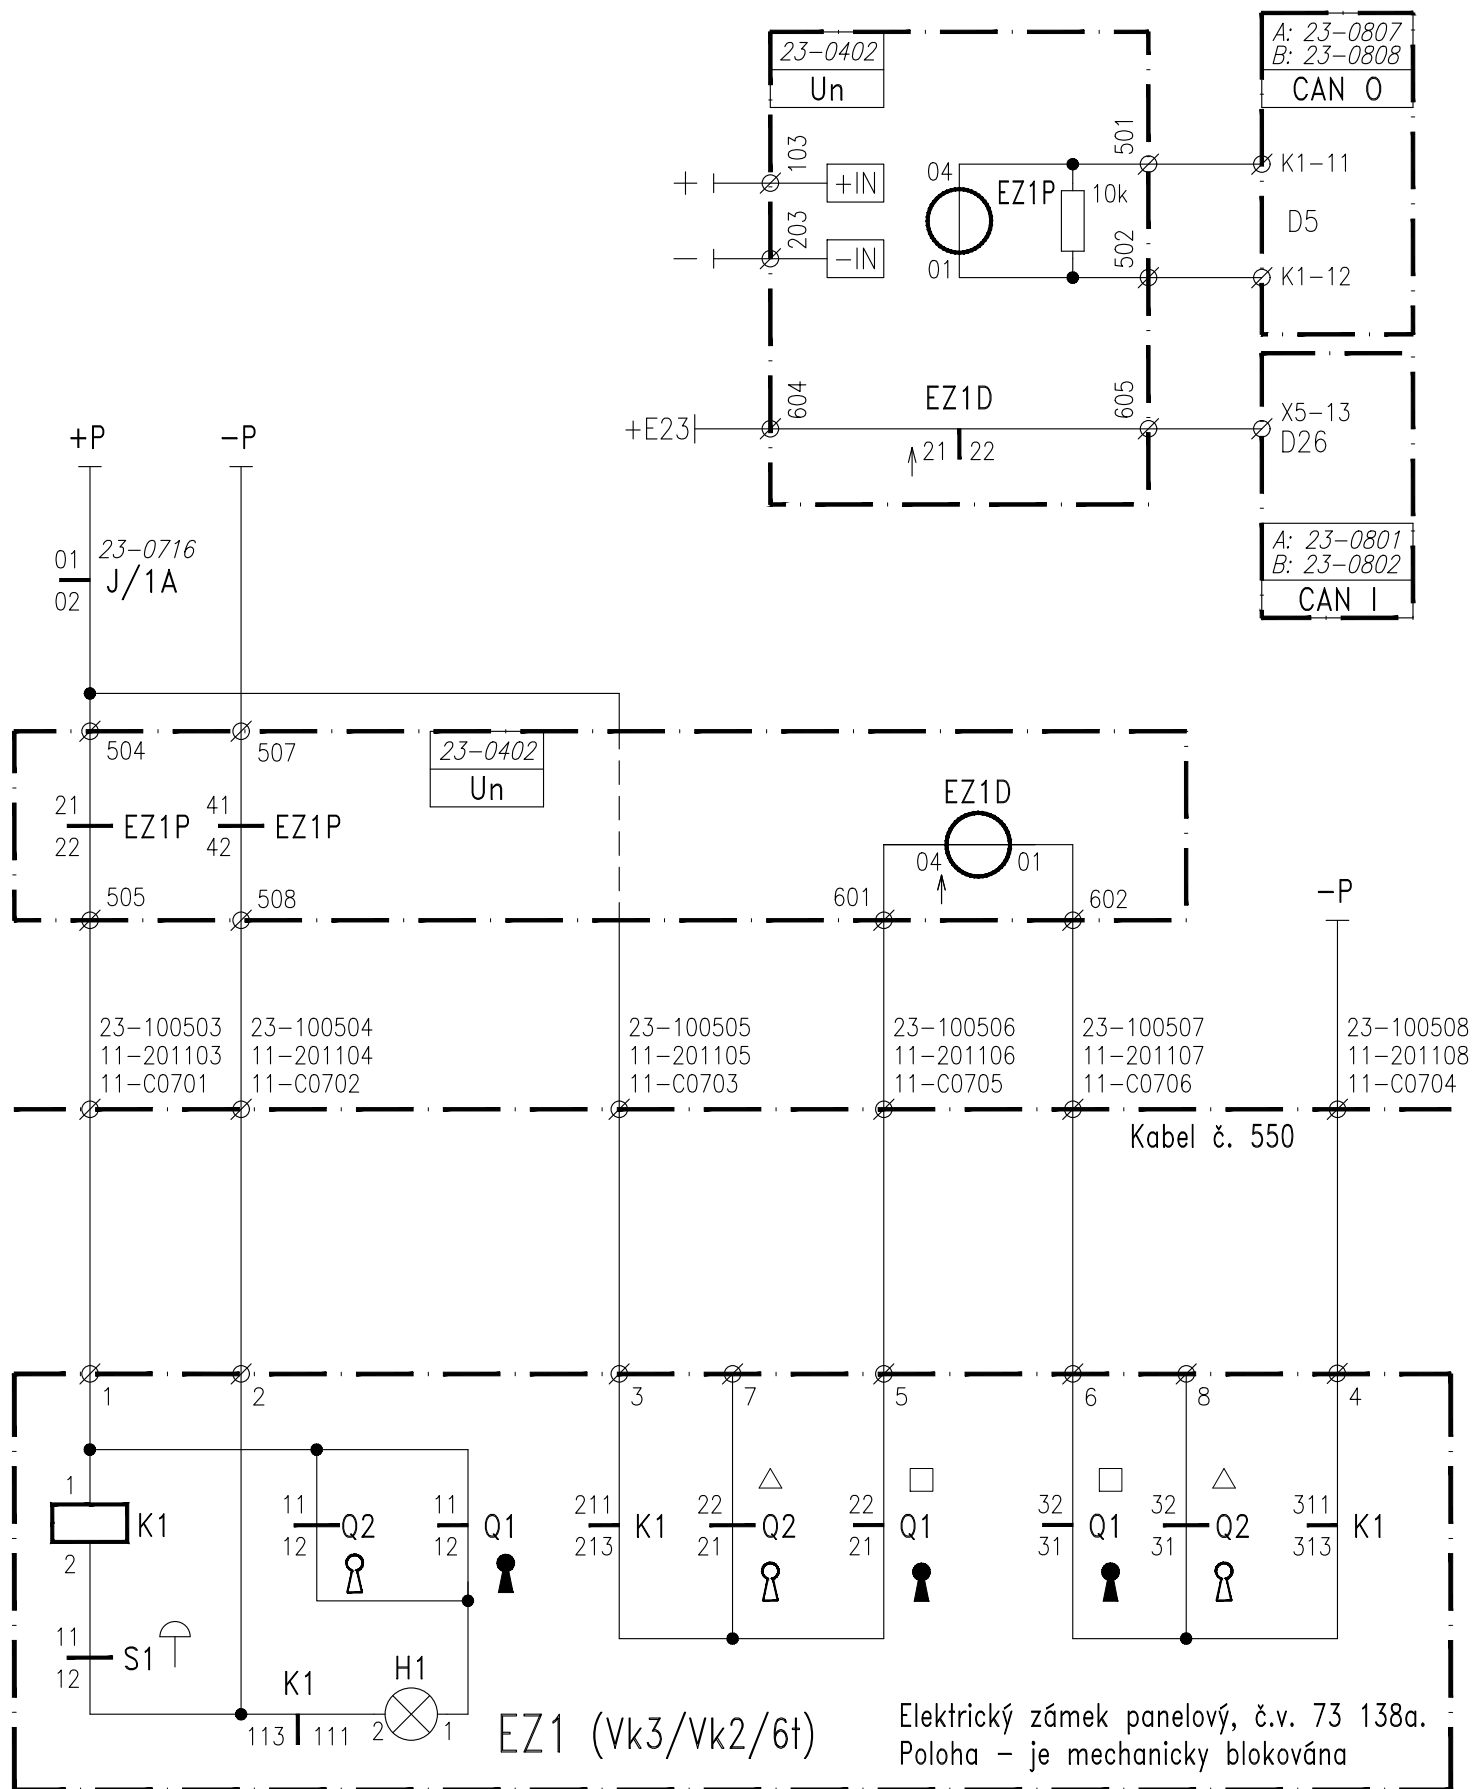

Zámek je umístěn ve skříni PSt.1

12.11.2025

PS 12-01-11 Doudleby nad Orlicí, SZZ

ZAPOJENÍ ZÁMKU EMZ Vk3/Vk2/6t

3103