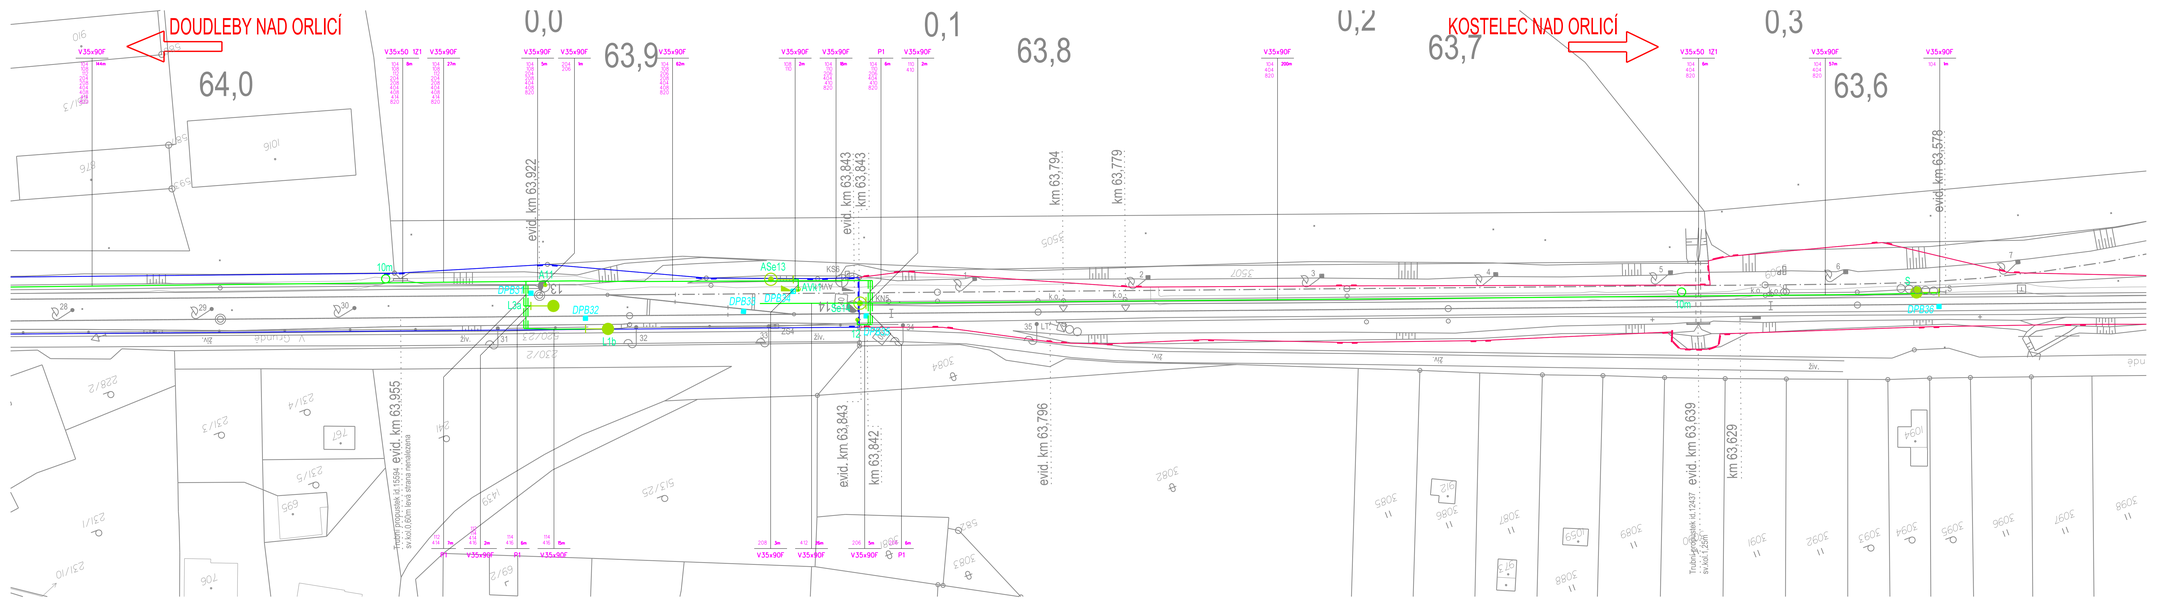

Jiná ověření:		Paré:	
Orientační schéma:		Razítko oprávněné osoby:	
		Podpis:	Datum:

Revize:	Datum:	Popis:	Kontroloval:
000	30.06.2025	Definitivní odevzdání dokumentace	Ing. Milan Lukášek

Stavebník/investor:	**Správa železnic, státní organizace**
Adresa:	**Dlážděná 1003/7, 110 00 Praha 1**
Zástupce investora:	**Oblastní ředitelství Hradec Králové**
Adresa:	**U Fotochemy 259, 501 01 Hradec Králové**

Zhotovitel díla:	**Signal Projekt s.r.o.**
Adresa:	Videňská 55, 639 00 Brno
Kontakt:	T: +420 543 233 962 E: projekce@signalprojekt.cz
Zhotovitel části/objektu:	**Signal Projekt s.r.o.**
Adresa:	Videňská 55, 639 00 Brno
Kontakt:	T: +420 543 233 962 E: projekce@signalprojekt.cz
Hlavní projektant (HIP):	**Ing. Milan Lukášek** Specialista: **Mgr. Radek Böhm**

Název stavby/akce:	**Vypracování projektové dokumentace Oprava zabezpečovacího zařízení v žst. Doudleby n. O.**		Označení investora: **S640230023**
Název části:	Staniční zabezpečovací zařízení		Zakázka: **24-074-40-113**
Název objektu/dílčí části:	**Doudleby nad Orlicí, SZZ**		Označení části: **D.1.1. 1**
			Označení objektu/komplexu: **PS 12-01-11**
Název přílohy:	Polohopisný výkres zabezpečovacích kabelů		Číslo přílohy (typ/pořadí): **2. 813**
Název dílčí části přílohy:			
Odpovědný projektant: Ing. Milan Lukášek	Zpracovatel přílohy: Michal Vítk	Měřítko: 1:500 Formáty: 6 x A4	Stupeň dokumentace: **DSP+PDPS**
Kraj: Královéhradecký	Katastrální území: viz textová část	TUDU: 1302 L1	Smluvní datum zpracování: **12.08.2025**

© SPRÁVA ŽELEZNIC, státní organizace, 2025 | PODPŮRNÁ DOKUMENTACE | Tento výkres je chráněn autorským zákonem. Bez souhlasu autora jej nelze kopírovat, rozmnožovat ani jinak užívat.

Měřítko	Formát	Počet listů	List
1:500	A1	1	1

(Prostor pro další informace)