
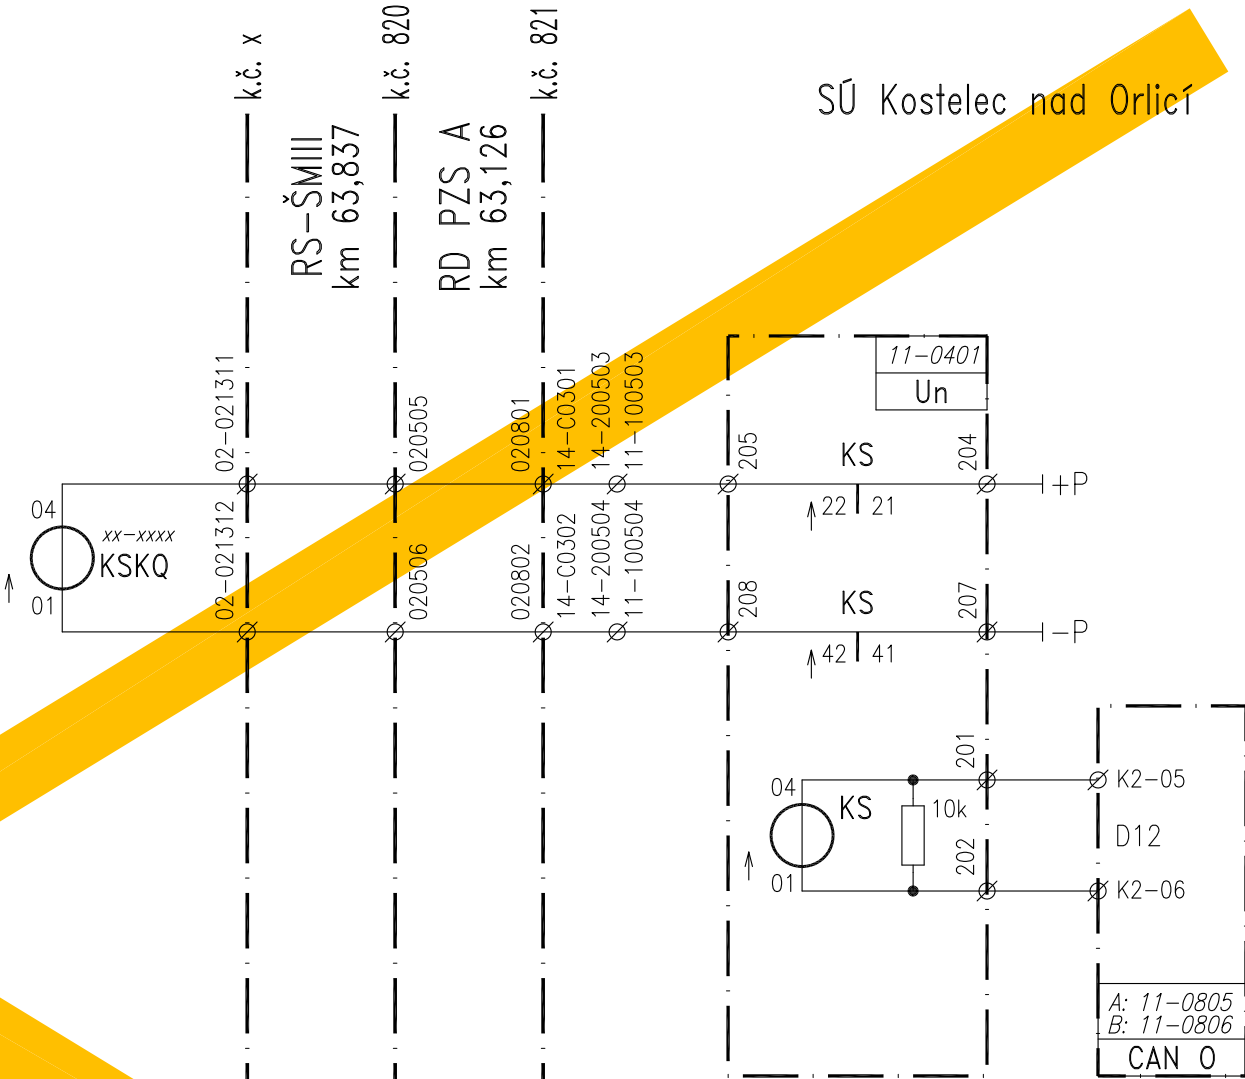


DK Doudleby n. 0.  
Kontrolní deska PZS A (DK1)

RM Doudleby n. 0.

SÚ Kostelec nad Orlicí

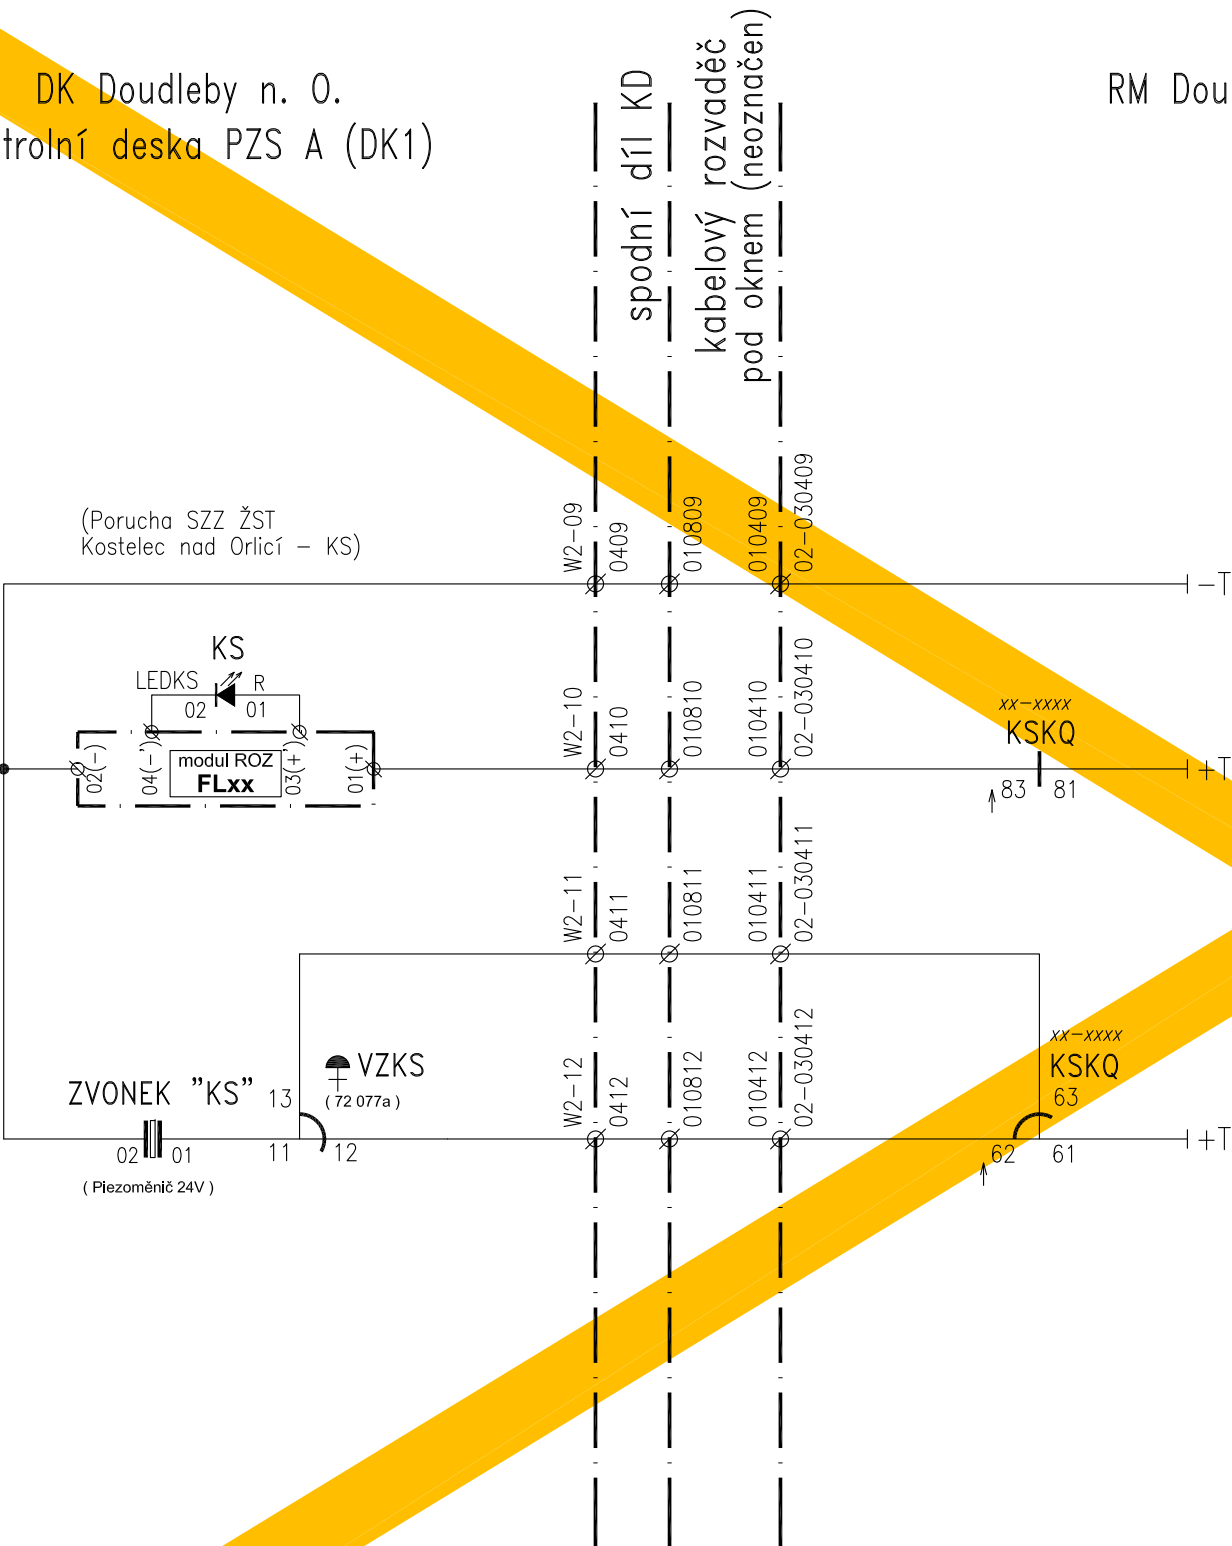

VÝKRES BUDE ZRUŠEN – VŠECHNY SPOJE ZRUŠIT

Upraveno v rámci stavby "Oprava zabezp.zařízení v ŽST Doudleby n.0."  
3.12.2025 Ing. Otruba, Signal Projekt s.r.o.

1.2.2023

PS 11-01-11 Kostelec nad Orlicí, SZZ	6002
INDIKACE STAVU STAVĚDLA K2002 DO SZZ DOUDLEBY	