


Poznámka:
Doporučuje se hlásit otevření dveří pomocí GSM
na číslo určené OŘ SŽDC SSZT Hradec Králové

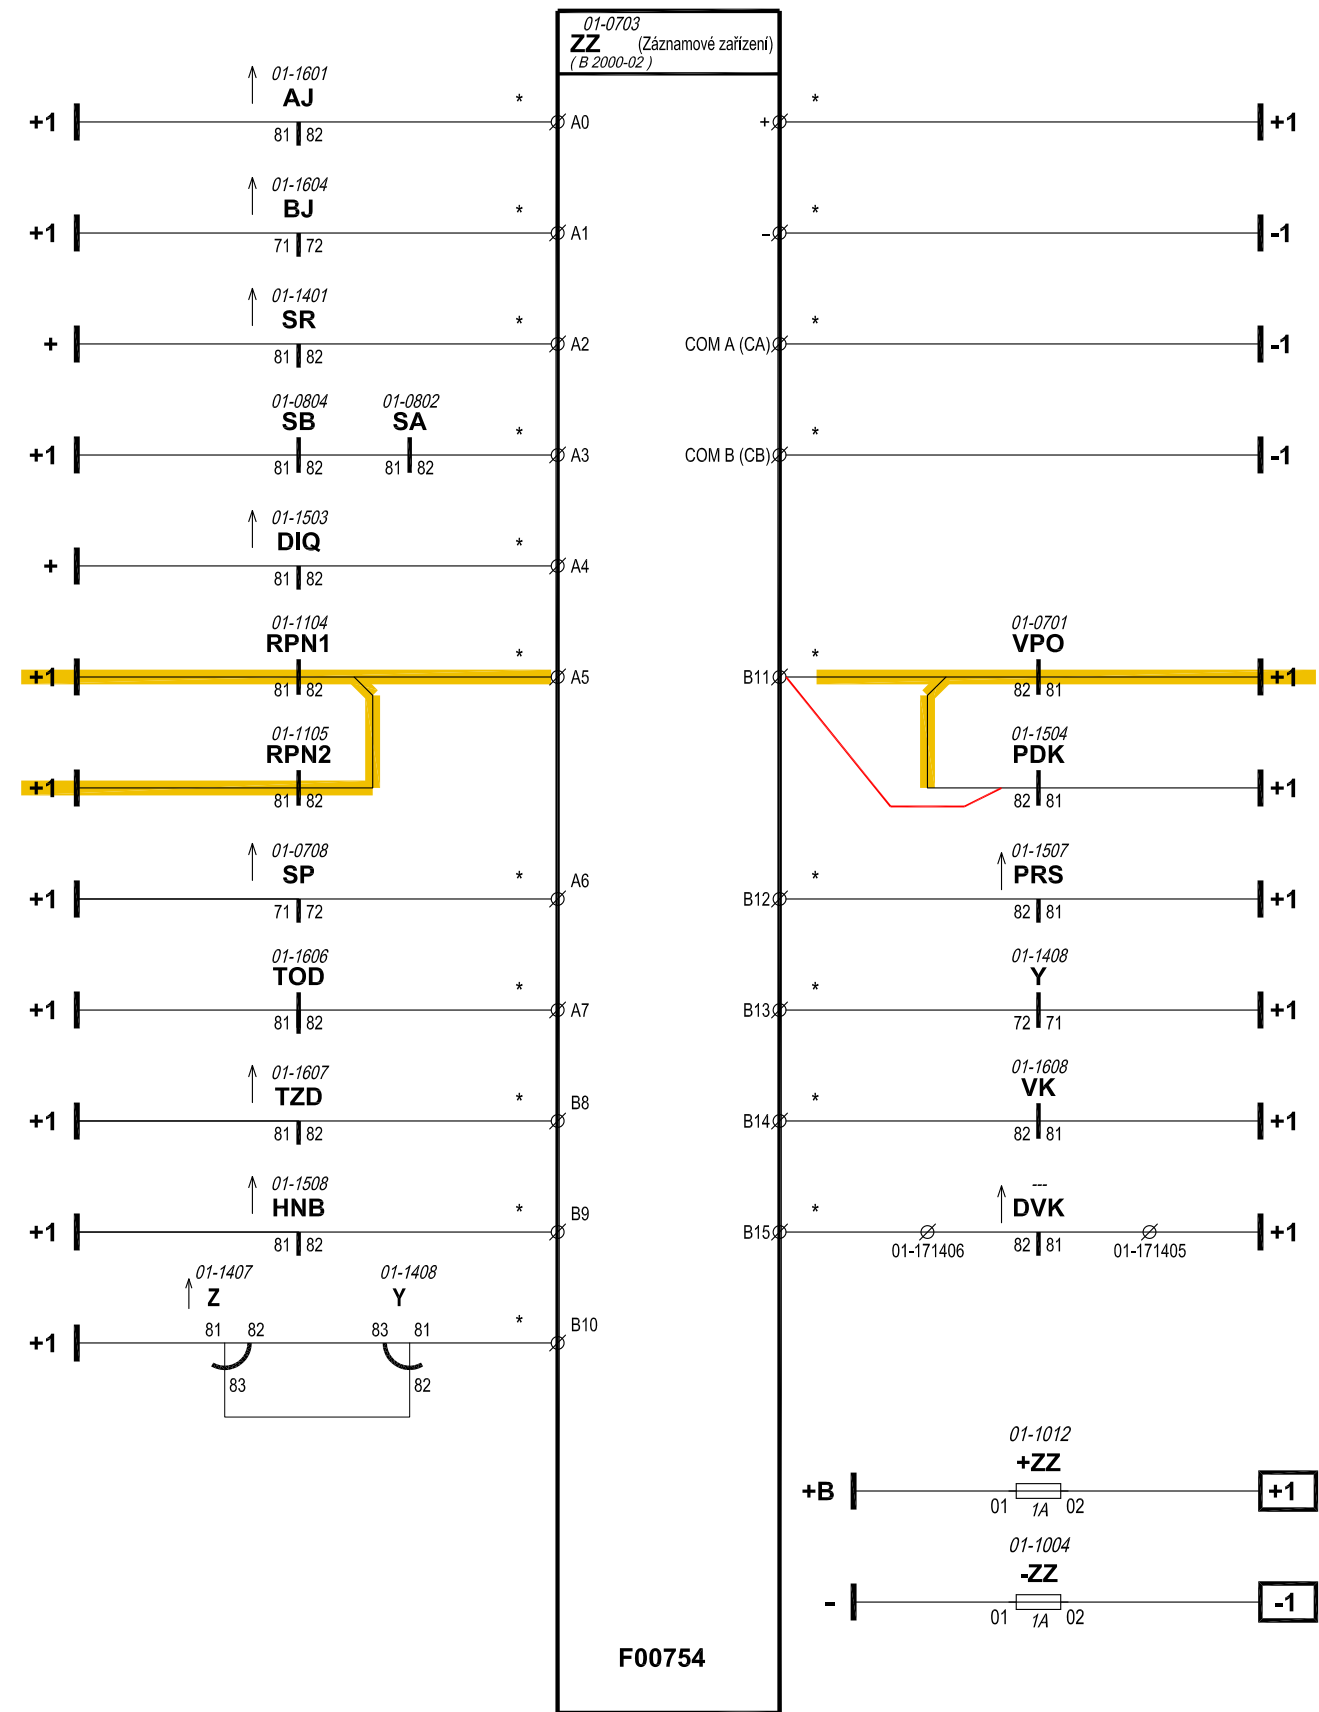

!* = Spoje provést černým lankem 0,8mm² !

ÚPRAVA ZAPOJENÍ
Upraveno v rámci stavby "Oprava zabezp.zařízení v ŽST Doudleby n.O."
3.12.2025 Ing. Otruba, Signal Projekt s.r.o.

31.07.2017			
Poddávavatel projektu: Ing. Jaromír Rezek, Donská 397, 463 11 Liberec 30		E-mail: rezeplib@volny.cz Tel/fax 482750645	
Název stavby: Žst. Kostelec nad Orlicí - náhrada 25 Hz kolejových obvodů PZS A v km 63,126		Průmyslová 1880, 565 01 Choceň Tel: 465471415, E-mail: starmon@starmon.cz	
		NAVRHL: Ing.J.Rezek	
		KONTROLA: Ing.J.Rezek	
		DATUM: 11/2016	STUPEŇ: DSPS
Záznamové zařízení, sběrnice vazeb		název souboru 107 PZS A Záznamové ...	č.výkresu 107