

SÚ SZZ Doudleby n. O.

RD PZS D2
km 64,112

PZS DK1/P4036 v km 63,126

k.č. 821

SZZ Kostelec nad Orlicí
vše na v.č. 5011

v.č. 5021


v.č. 5021

v.č. 5023

v.č. 5023

v.č. 5023

PDK přeneseno z v.č. 110 bez úprav

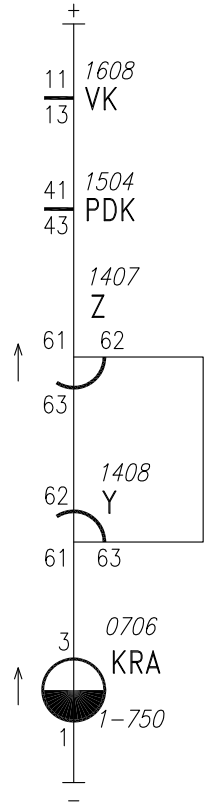


NOVÉ SPOJE

*) PŘEZNAČENÍ RELÉ, BEZ Vlivu NA ZAPOJENÍ

Upraveno v rámci stavby "Oprava zabezp.zařízení v ŽST Doudleby n.O."
3.12.2025 Ing. Otruba, Signal Projekt s.r.o.

Upraveno ve stavbě "Oprava zab. zař. v ŽST Kostelec nad Orl.,
PS 11-01-11 Kostelec nad Orl., SZZ." - 12.1.2023 Krupa Jar.

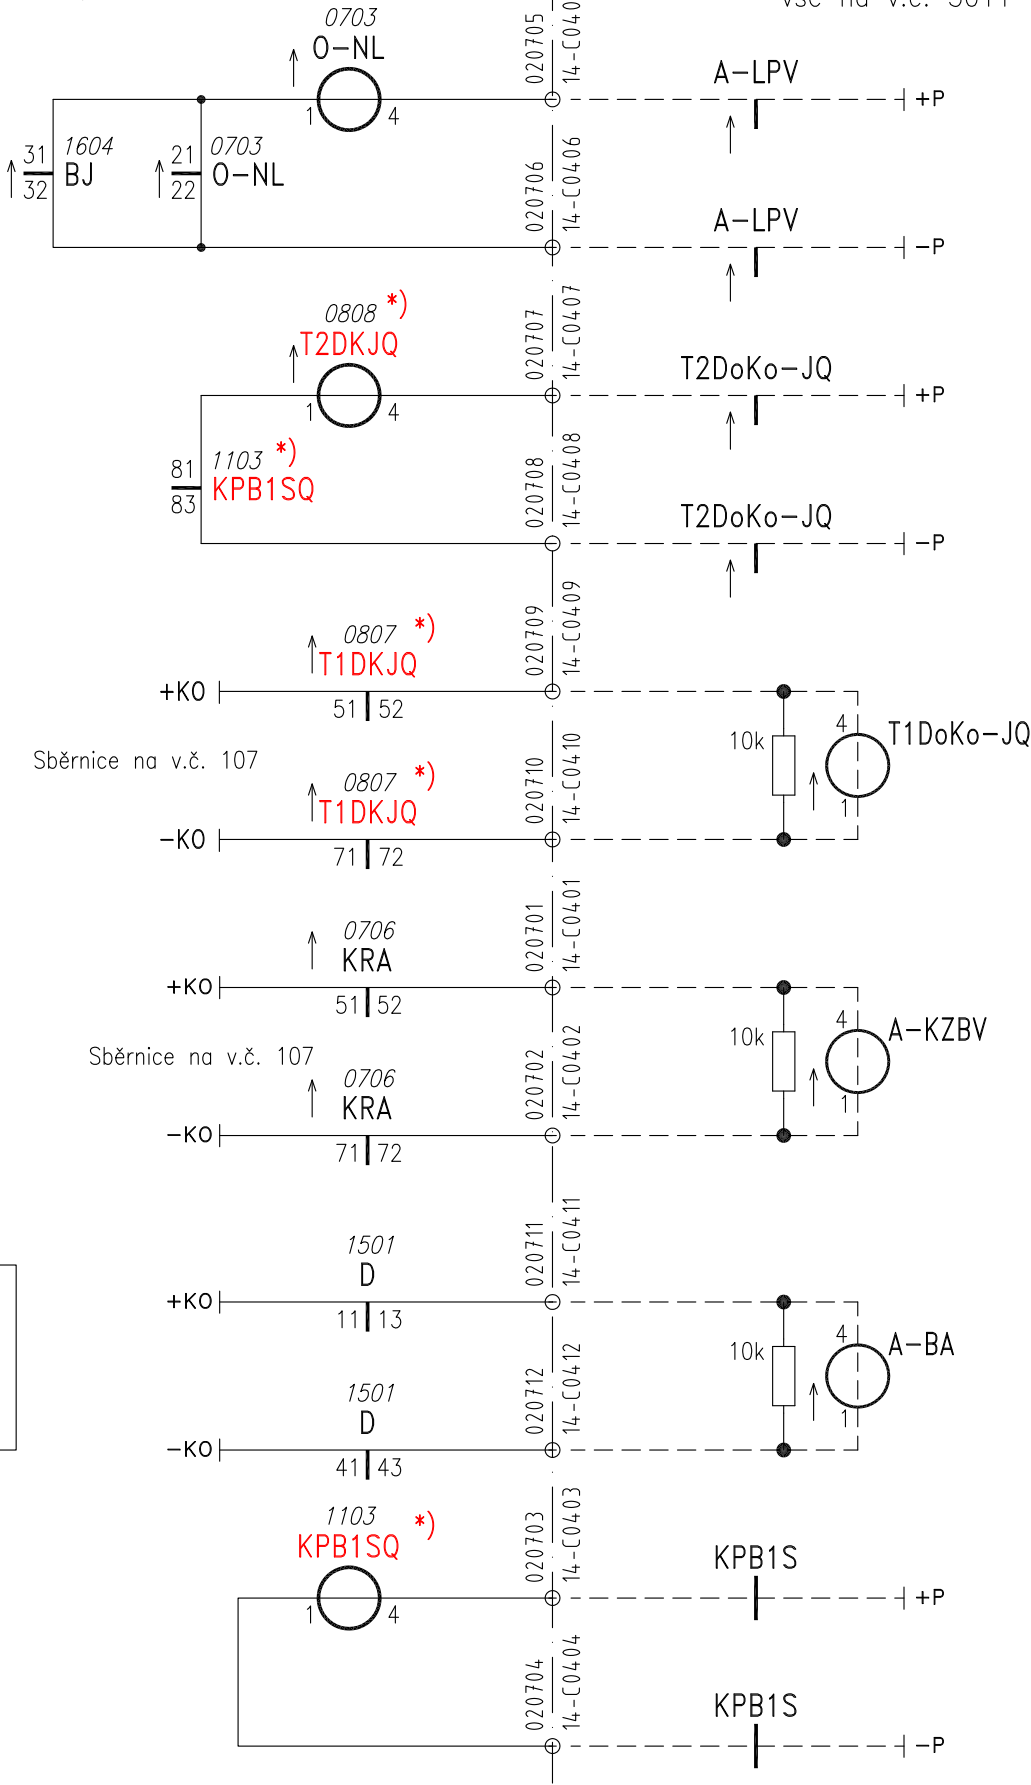

Poddodavatel projektu: Ing. Jaromír Rezek, Donská 397, 463 11 Liberec 30		E-mail: rezeklub@volny.cz Tel/fax 482750645	
Název stavby: Žst. Kostelec nad Orlicí - náhrada 25 Hz kolejových obvodů PZS A v km 63,126		Průmyslová 1880, 565 01 Choceň Tel: 465471415, E-mail: starmon@starmon.cz	
NAVRHL:		Ing.J.Rezek	
KONTROLA:		Ing.J.Rezek	
DATUM:		10/2016	STUPEŇ: DSPS
název souboru 109 PZS A Zapojení ...		č.výkresu 109	