


KOLEJOVÁ DESKA ŘÍDÍCÍHO STAVĚDLA

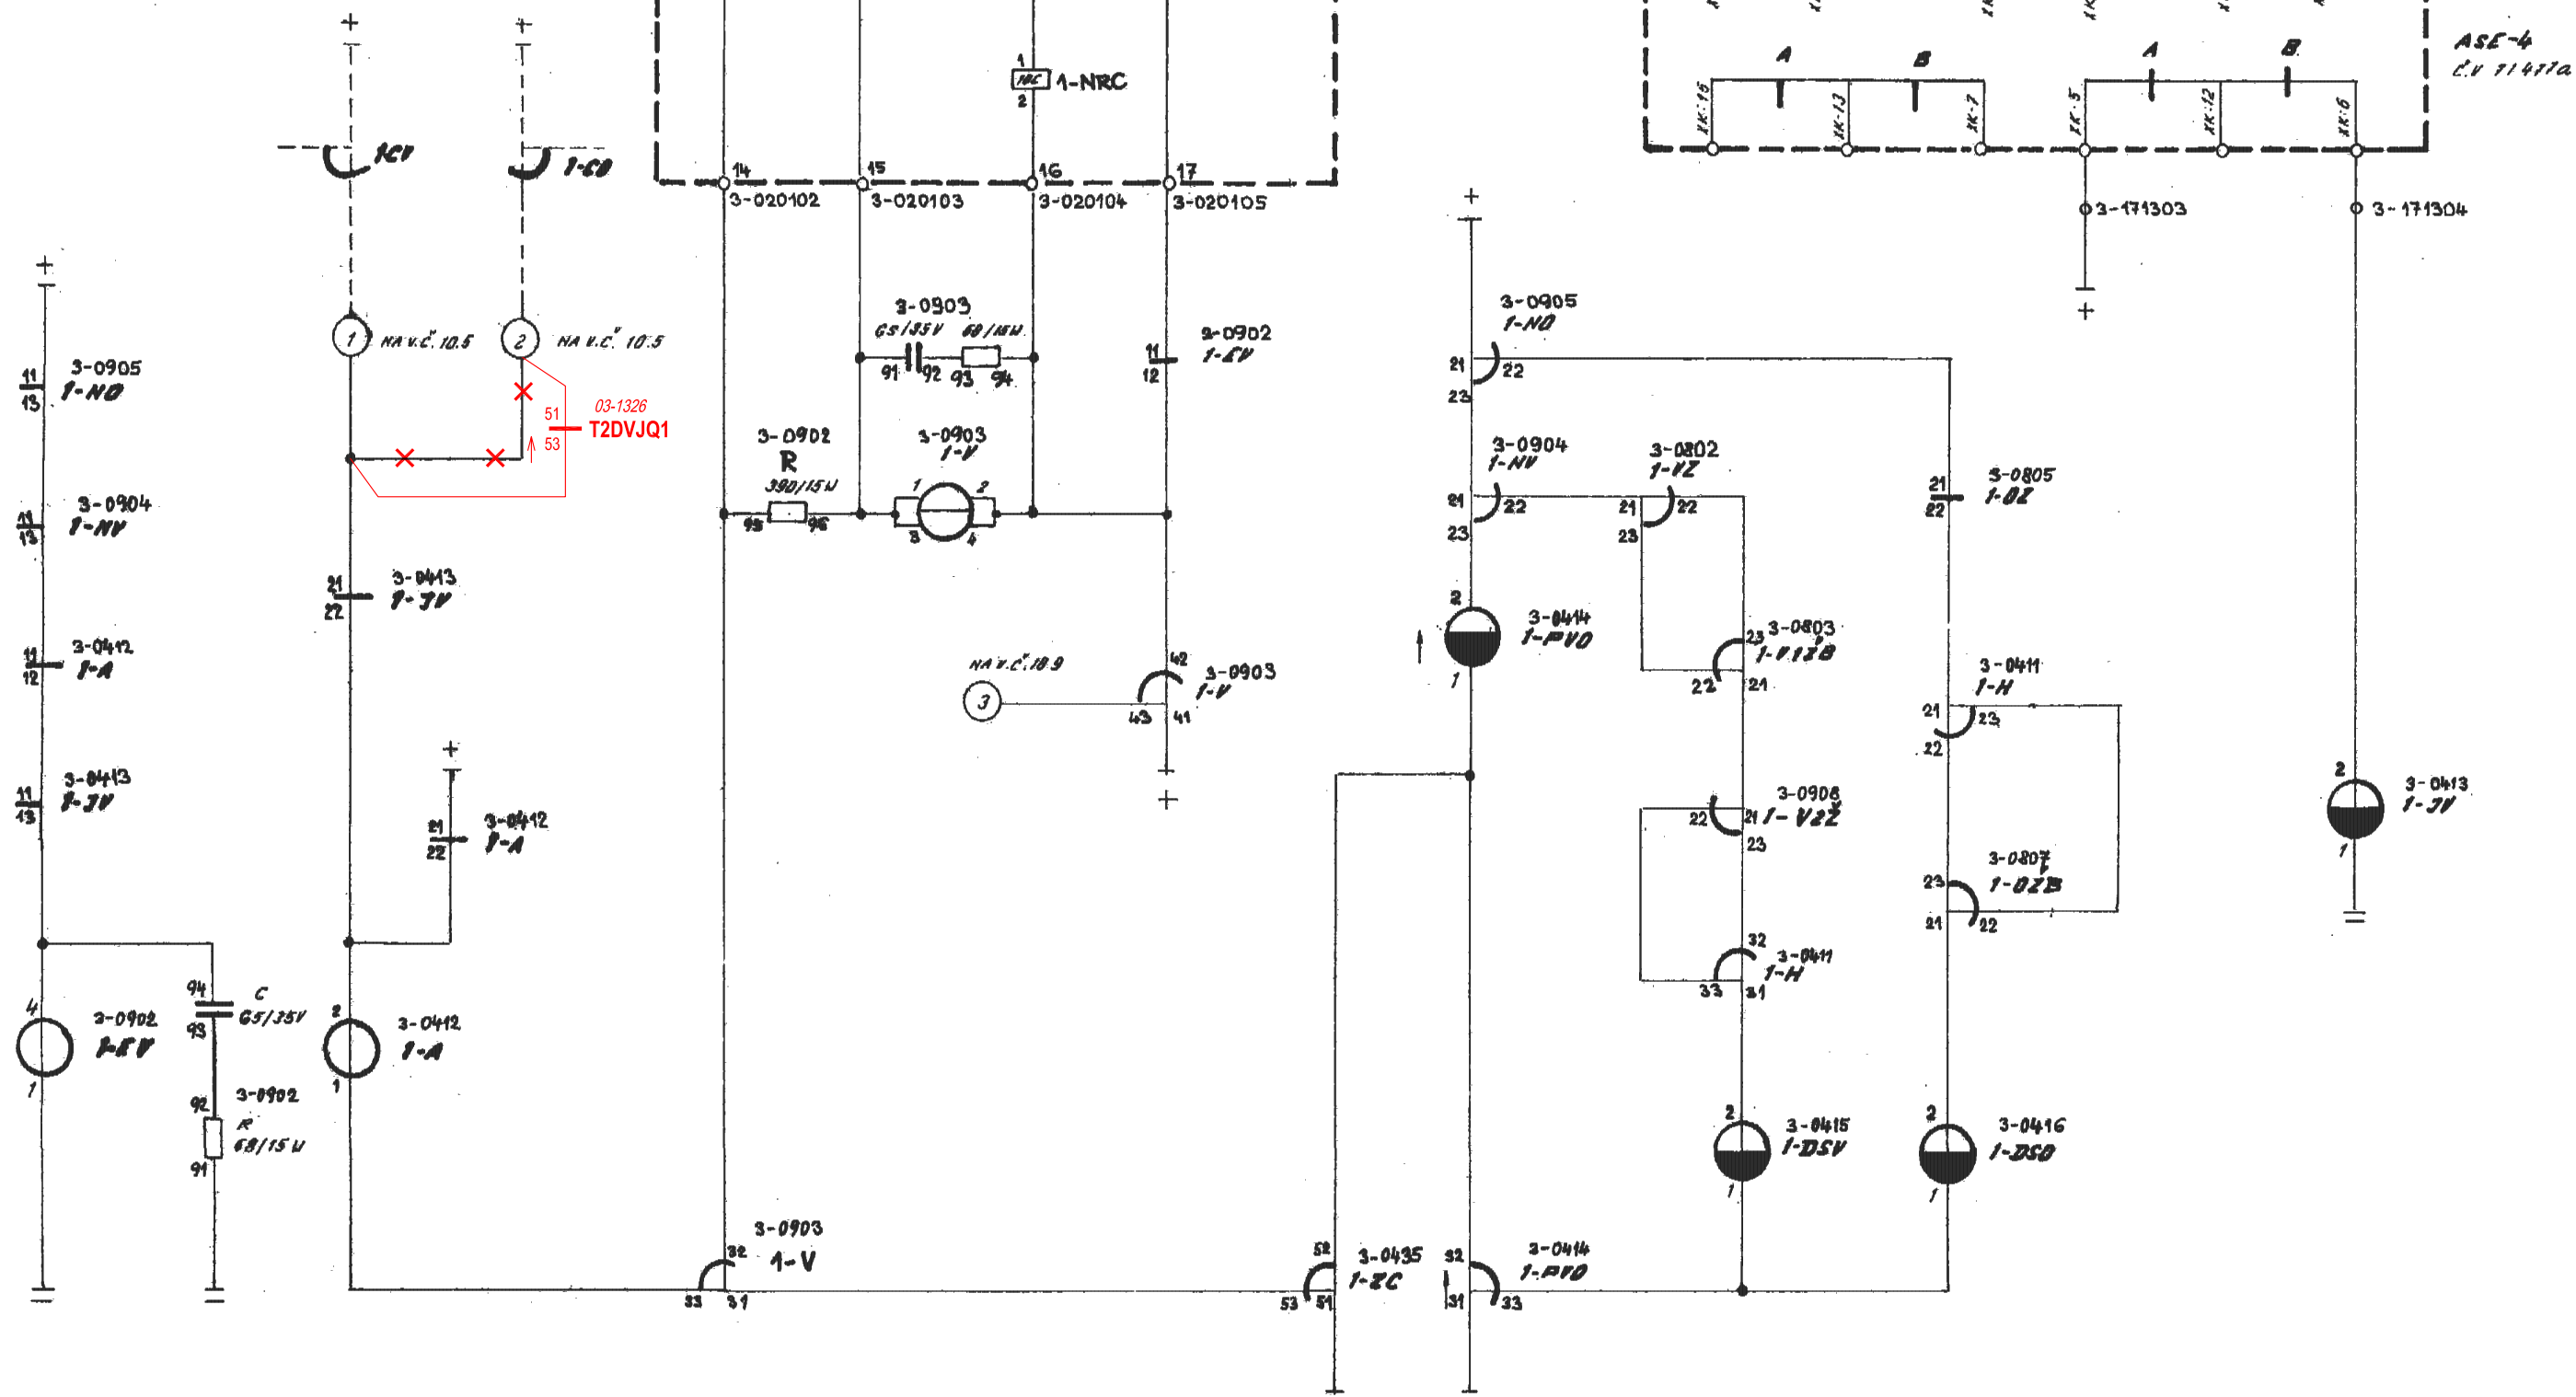

Upraveno v rámci stavby "Oprava zabezpečení v ŽST Doudleby n.o."
11.11.2025 Krupa Jar, Signal Projekt s.r.o.

VAMBERK		
TEST	ZHLAVÍ 1	V.C. 10.7
WBÁVENÍ CESTY A DOHLEDACÍ SVĚTELNÁ RELE		