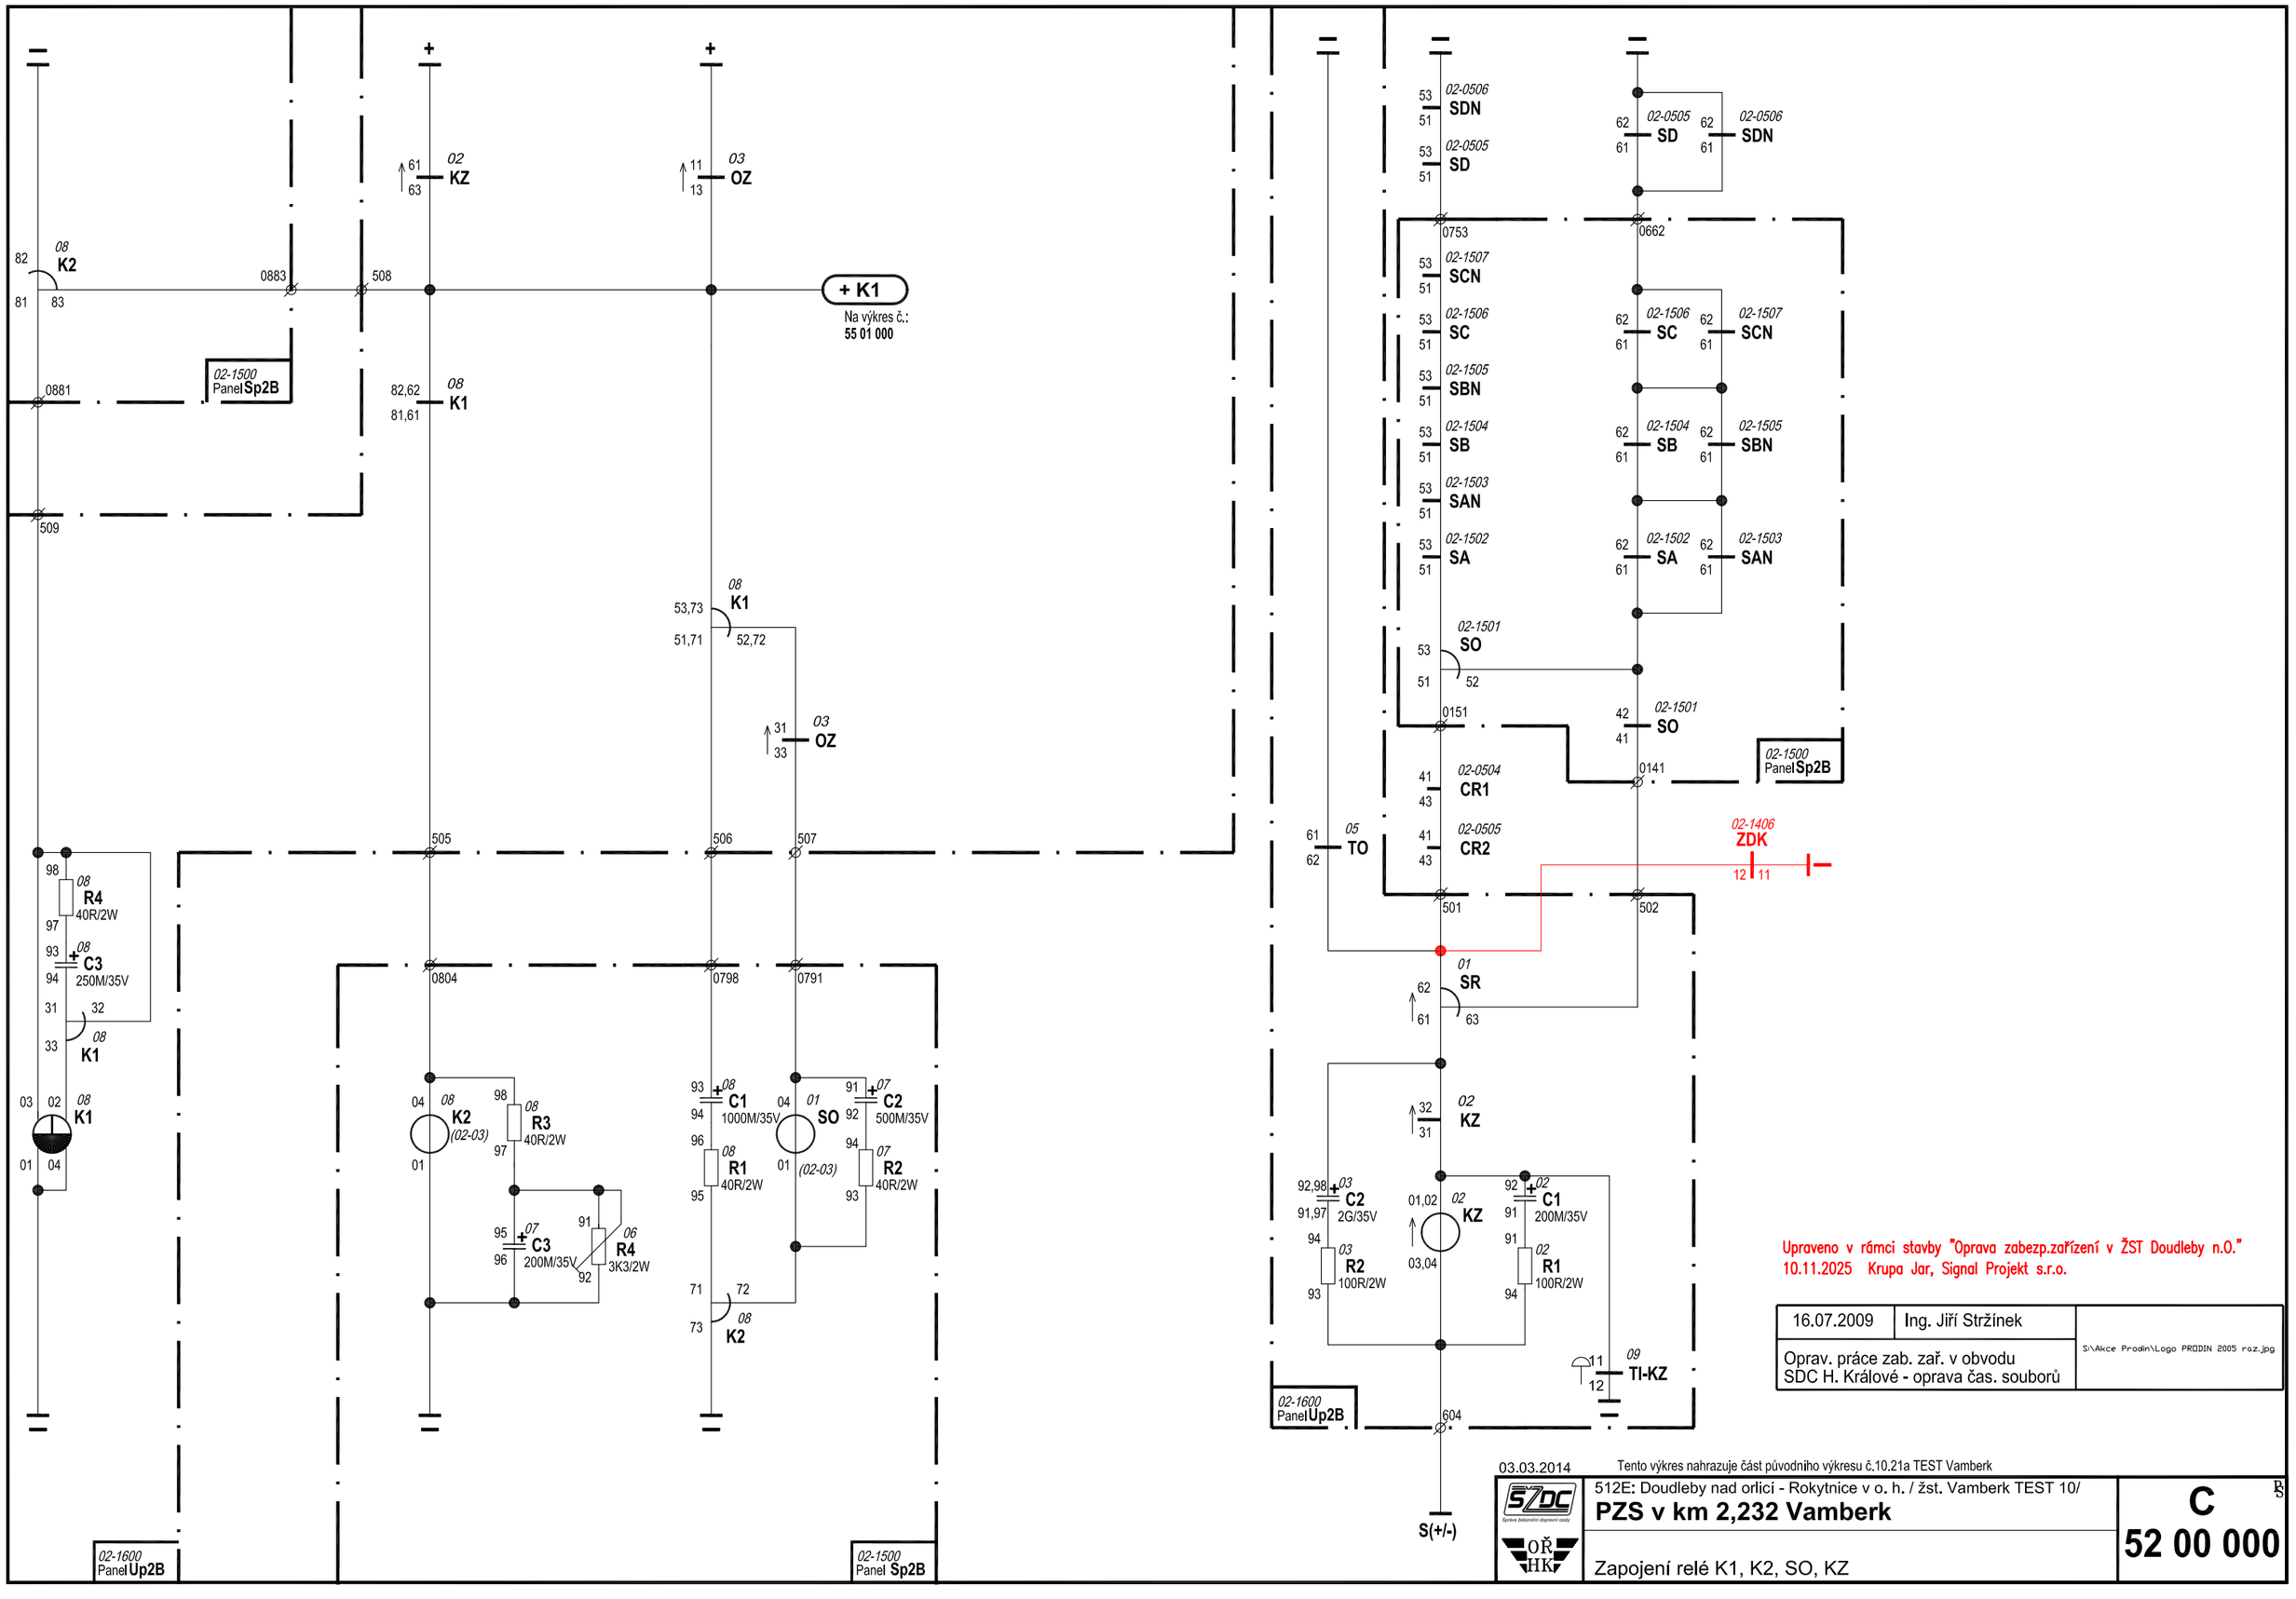

Upraveno v rámci stavby "Oprava zabezp.zařízení v ŽST Doudleby n.O."
10.11.2025 Krupa Jar, Signal Projekt s.r.o.

16.07.2009	Ing. Jiří Stržínek	S:\Akce Prodin\Logo PRODIN 2005 raz.jpg
Oprav. práce zab. zař. v obvodu SDC H. Králové - oprava čas. souborů		

03.03.2014 Tento výkres nahrazuje část původního výkresu č.10.21a TEST Vamberk

512E: Doudleby nad orlicí - Rokytnice v o. h. / žst. Vamberk TEST 10/

PZS v km 2,232 Vamberk

Zapojení relé K1, K2, SO, KZ

C

52 00 000