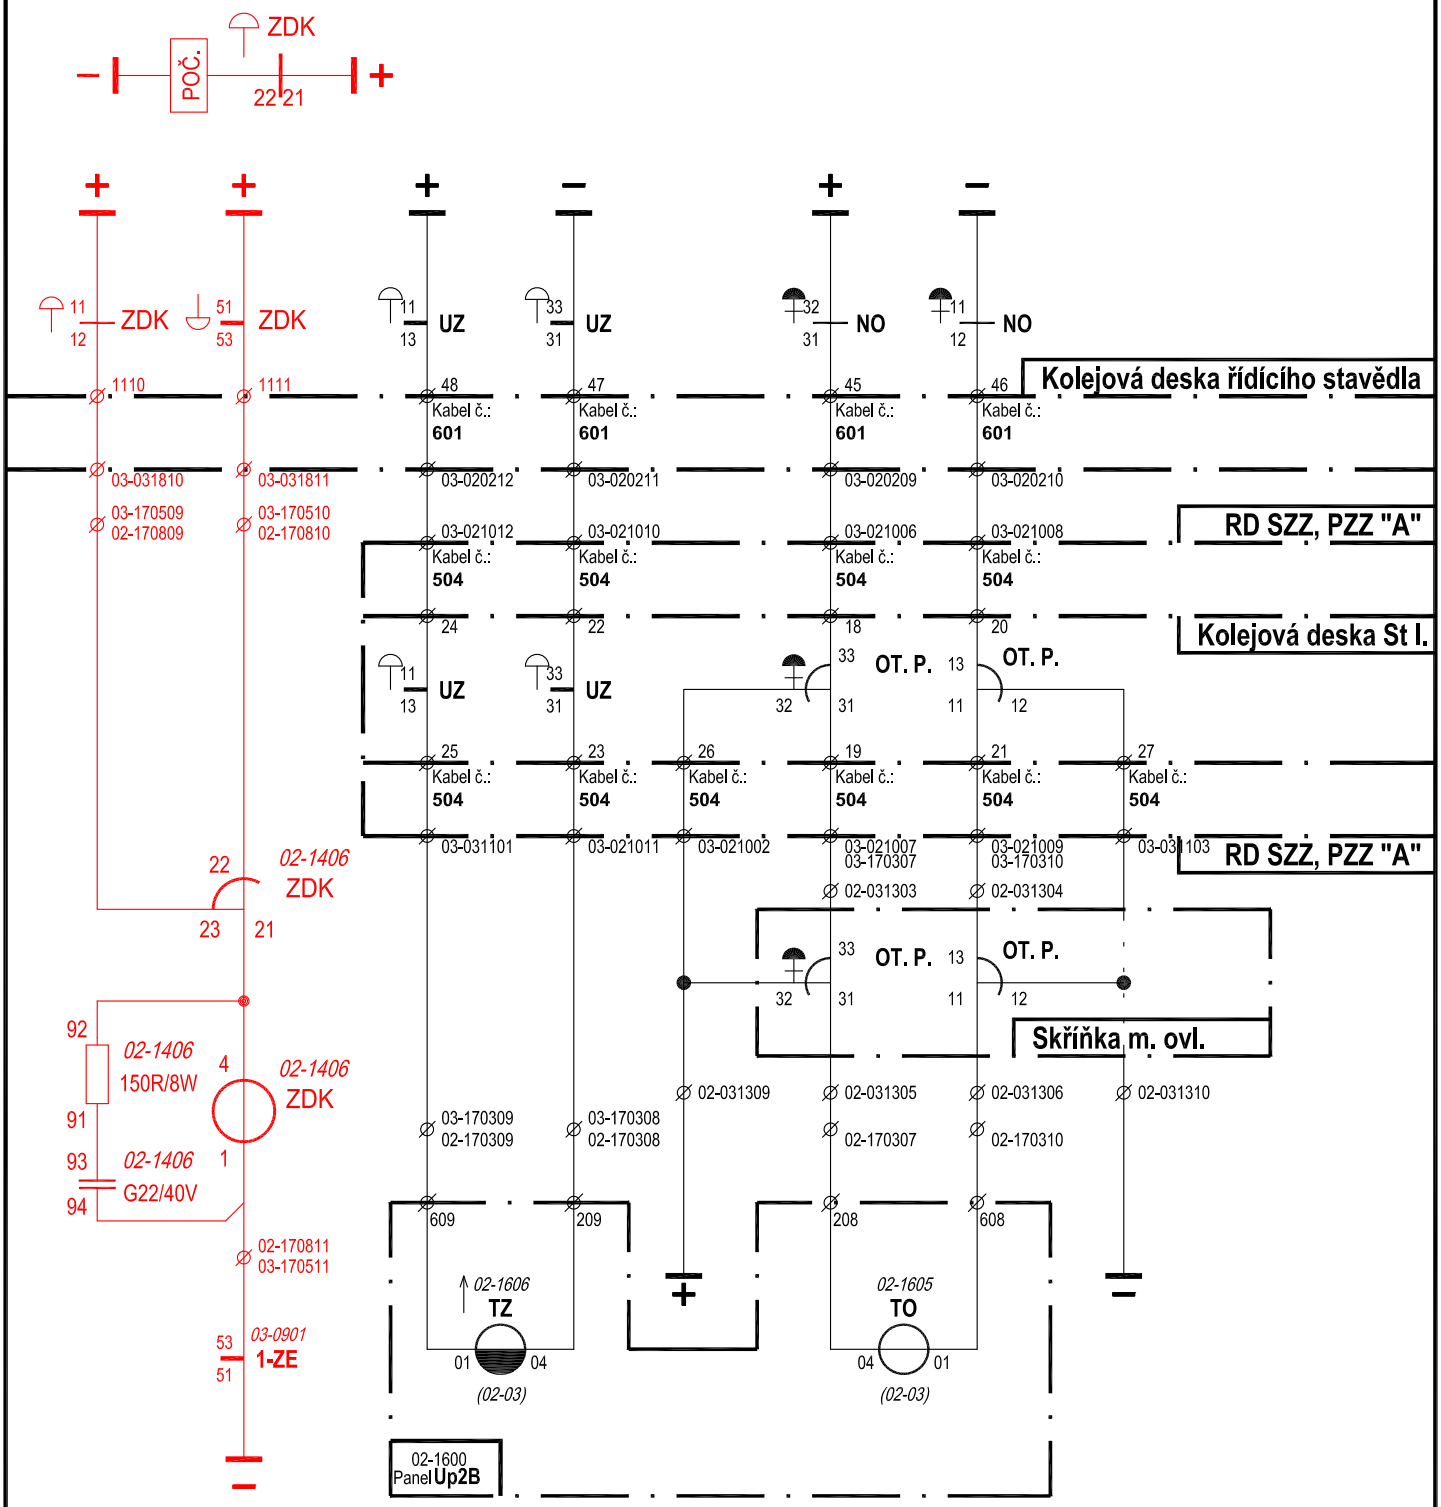

Upraveno v rámci stavby "Oprava zabezp.zařízení v ŽST Doudleby n.O."

10.11.2025 Krupa Jar, Signal Projekt s.r.o.

20.11.2003: Zapojení místního ovládání přejezdu
Tento výkres nahrazuje původní výkres č 10.22 a část výkresu č. 10.21a TEST Vamberk
24.02.2014

SŽDC OŘ HK	512E: Doudleby nad orlicí - Rokytnice v o. h. / žst. Vamberk TEST 10/ **PZS v km 2,232 Vamberk** Zapojení místního a dálkového ovládání PZS	C **55 02 000**