

V Doudleby nad Orlicí dne 22.7.2025

Věc: SOUHLAS VLASTNÍKA NEMOVITOSTI S PROVEDENÍM STAVBY – II .

I. Žadatel - investor

Správa železnic, s. o., Dlážděná 1003/7, 110 00 Praha 1 – Nové Město
IČ: 709 942 34, DIČ: CZ 709 942 34

Organizační složka : Oblastní ředitelství Hradec Králové, U Fotochemy 259, 501 01 Hradec Králové
zastoupená společností Signal Projekt s.r.o., Vídeňská 55, 639 00 Brno
IČ: 255 254 41, DIČ: CZ255 254 41

II. Základní údaje o stavebním záměru

Název stavby: Vypracování projektové dokumentace „Oprava zabezpečovacího zařízení v žst. Doudleby n.O.“

Druh stavby: oprava

Nová technologie SZZ bude elektronická s jednotným obslužným pracovištěm. Ovládací pracoviště SZZ bude umístěno ve stávající dopravní kanceláři. Odjezdová a vjezdová návěstidla a předvěsti budou nahrazena za nová. Mechanické zámky na výhybkách na obou zhlaví budou nahrazeny za elektromotorické přestavníky. Stávající prostředky pro spolupůsobení s jízdu vlaku budou nahrazeny počítači náprav. V úseku trati ve směru Potštejn a Kostelec nad Orlicí bude zřízeno TZZ. Stávající mechanické přejezdové zabezpečovací zařízení v km 64,112 bude nahrazeno za světelné. Technologie PZZ bude umístěna v reléovém domku. Ve stanici bude nová sdělovací místní kabelizace, u PSt, EZ, u přejezdů a vjezdového návěstidla VL budou zřízeny MB telefony, IP zapojovač a náhradní zapojovač. Bude zřízen zdroj pro napájení IP zapojovače a samostatný zdroj pro náhradní zapojovač a MB telefony. Bude zřízen IP rozhlas, systém automatického hlášení, nové hlavní hodiny. Pro osazení EOv na vybraných výhybkách bude zajištěn dostatečný příkon pro stávající i projektované zařízení a technologie. VN přípojka bude řešena z hladiny VN z distribuční sítě ČEZ Distribuce. Stavba bude realizována převážně na drážních pozemcích.

Pozemky parc.č. 3514 a 3513 budou dotčeny pokládkou kabelizace VN, pozemek parc.č. 1550/2 bude dotčen pokládkou sdělovací kabelizace, pozemek parc.č. 3478, 3482 a 3376 bude dotčen pokládkou sdělovací i zabezpečovací kabelizace.

III. Místo stavebního záměru

Dotčené pozemky:

Obec	katastrální území	parcelní č.	vlastník
Doudleby nad Orlicí	Doudleby nad Orlicí	3513, 3514, 1550/2, 3478, 3482, 3376	Městys Doudleby nad Orlicí, Dukelská 68, 517 42 Doudleby nad Orlicí

IV. Vlastník

Název subjektu : Městys Doudleby nad Orlicí

Sídlo: Dukelská 68, 517 42 Doudleby nad Orlicí

IČ : 00274909

DIČ: CZ00274909

Oprávněná osoba: Ing. IVAN KEPRTA

Telefon: 603 869 788

Email: starosta@doudleby.cz

V. Rozsah souhlasu


Souhlasím s umístěním stavebního záměru na pozemcích (stavbách) v mém vlastnictví (souhlas vlastníka nemovitosti).

Souhlasím s uzavřením smlouvy o právu provést stavbu dle ust. § 1746 / smlouvy o zřízení věcného břemene dle § 1785 Občanského zákoníku č. 89/2012 Sb. za účelem povolení umístění a zřízení stavby. U dotčených pozemků bude účtován zábor veřejného prostoru.

517 42 Doudleby nad Orlicí
IČO: 00 274 909

podpis vlastníka

☒ 1. Odsouhlasený situační výkres současného stavu území v měřítku katastrální mapy

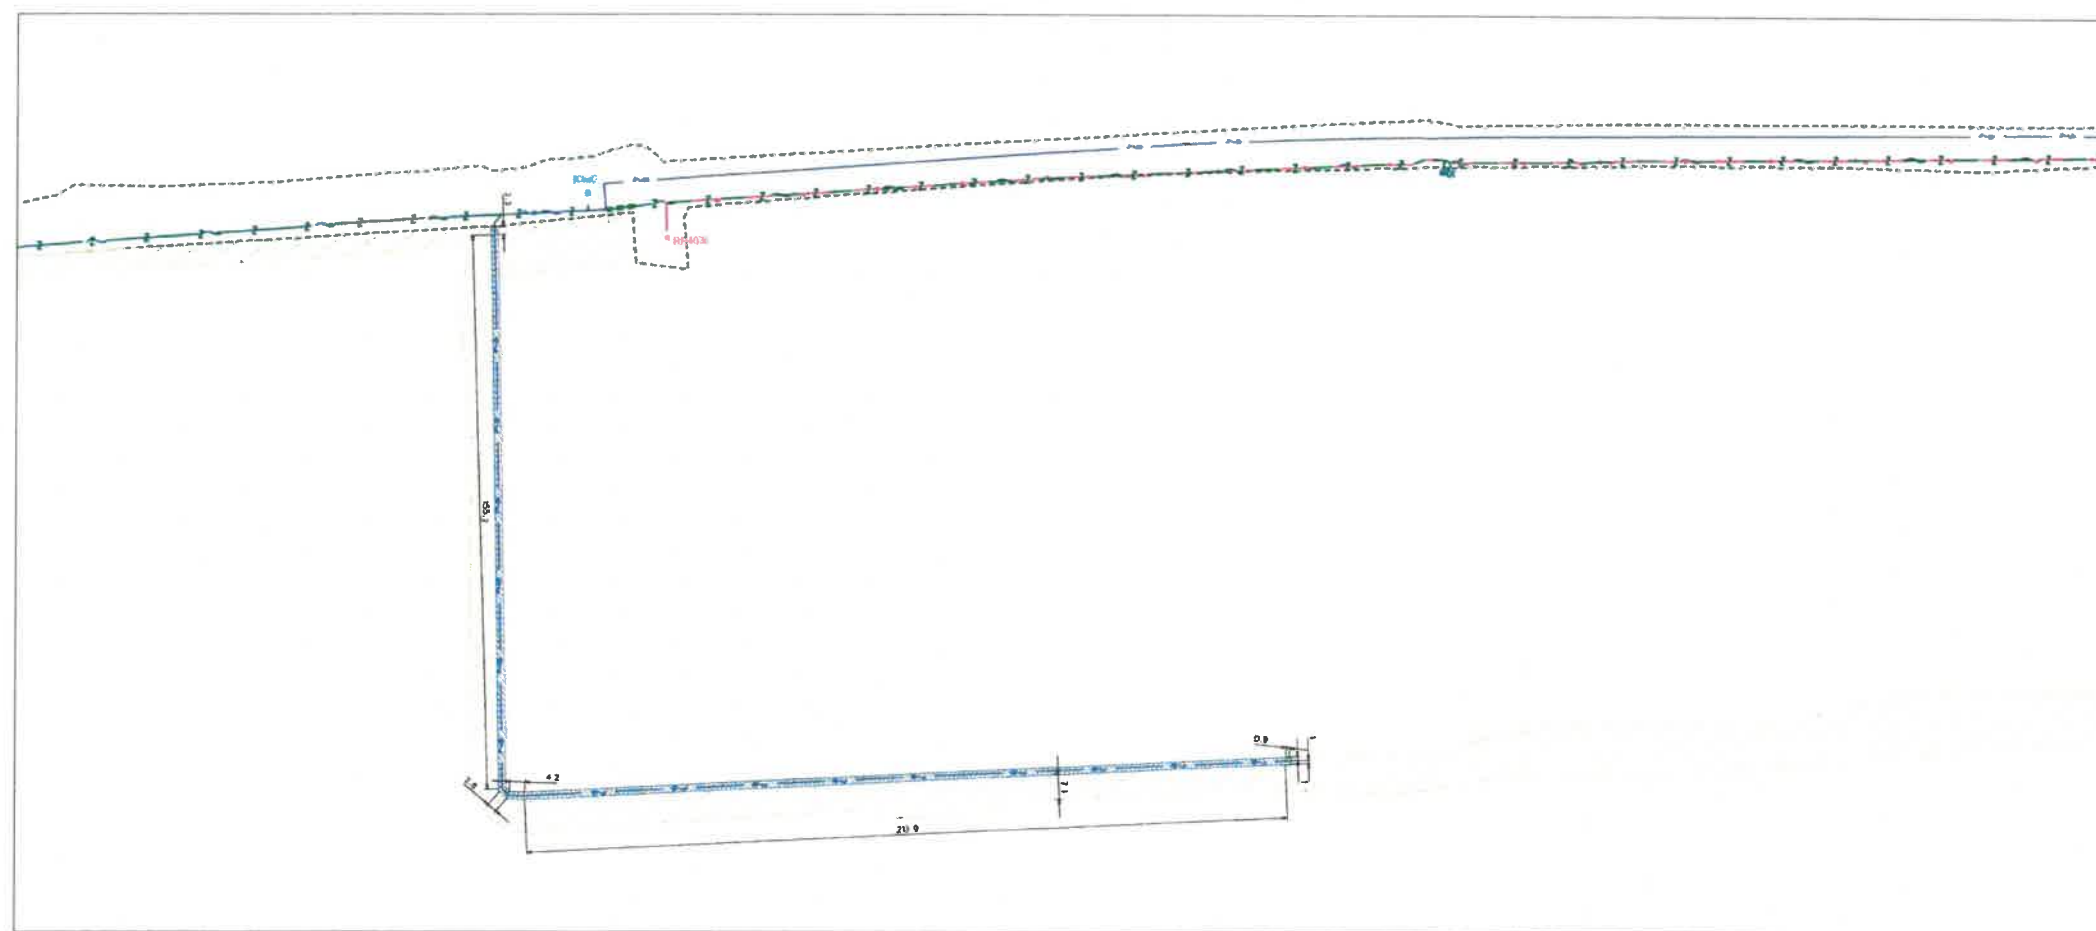

- Legenda:
- hranice pozemků
 - hranice státní
 - Navržená trasa s prvky:
 - uzemnění elektro
 - kabelizace elektro VN
 - kabelizace elektro NN
 - kabelizace zabezpečovací
 - kabelizace SZ
 - dotčená parcela 3514 k.ú. Doudleby nad Orlicí
vlastník - Městys Doudleby nad Orlicí, Družstevní 68, 517 42 Doudleby nad Orlicí
 - přibližný zázor 5 m²
- uložena kabelizace elektro VN v délce 2,3 m
 - dotčená parcela 3513 k.ú. Doudleby nad Orlicí
vlastník - Městys Doudleby nad Orlicí, Družstevní 68, 517 42 Doudleby nad Orlicí
 - přibližný zázor 761 m²
- uložena kabelizace elektro VN v délce 377 m

signal PROJEKT	Jméno	Podpis	ZAKÁZKOVÉ ČÍSLO	ČÍSLO
	NAVRHL:	Podan	24-074-40-113	SOUPRAVA:
STAVBA: Vypracování projektové dokumentace Oprava zabezpečovacího zařízení v žst. Doudleby n.O.	KONTROLOVAL:	Ing. Lukášek	PRACOVNÍSTĚ HK	
			DATUM 7/2025	
Stavba stavby 1:1000 - dotčený pozemek 3514 a 3513 k.ú. Doudleby nad Orlicí			STUPEŇ DOK. DSP-PDPS	ČÍSLO VÝKRESU 01

MĚSTYS
Doudleby nad Orlicí
517 42 Doudleby nad Orlicí
IČO: 00 274 909

22.7.2025
BEZ NA'MI' TEK