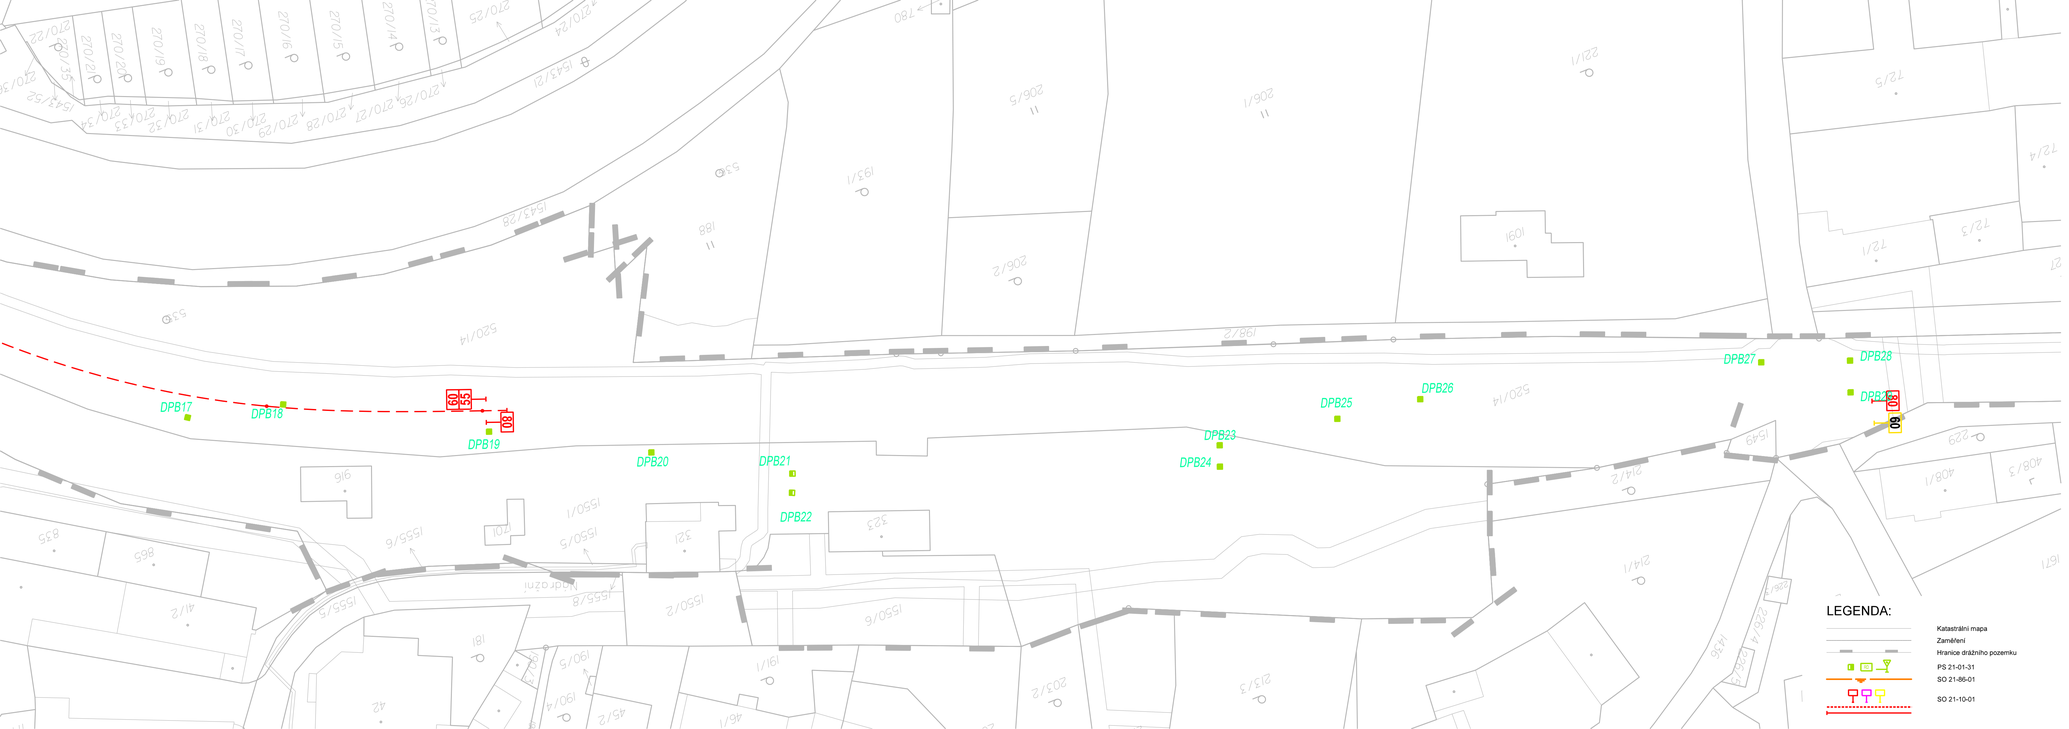

Jiná ověření:

Paré:

Orientační schéma:

Razítko oprávněné osoby:

Podpis:

Datum:

Revize:	Datum:	Popis:	Kontroloval:
000	04.03.2025	Definitivní odevzdání dokumentace	Ing. Milan Lukášek

Stavebník/Investor:	**Správa železnic, státní organizace**
Adresa:	**Dlážděná 1003/7, 110 00 Praha 1**
Zástupce investora:	**Stavební správa východ**
Adresa:	**Nerudova 1, 779 00 Olomouc**

SPRÁVA ŽELEZNIC

Zhotovitel díla:	**Signal Projekt s.r.o.**
Adresa:	Vídeňská 55, 639 00 Brno
Kontakt:	T: +420 543 233 962 E: projekce@signalprojekt.cz
Zhotovitel části/objektu:	
Adresa:	
Kontakt:	

signal PROJEKT

Hlavní projektant (HIP): **Ing. Milan Lukášek** | Specialista: **Mgr. Radek Böhm**

Název stavby/akce:	**Rekonstrukce PZM v km 64,614 (P4038) trati Týniště nad Orlicí - Letohrad**		Označení investora: **S622300012**
			Zakázka: **24-068-35-113**
Název části:	Katastrální situační výkres		Označení části: **C.2**
Název objektu/dílčí části:			Označení objektu/komplexu:
Název přílohy:			Číslo přílohy (typ/pořadí): **005**
Název dílčí části přílohy:			
Odpovědný projektant: Ing. Milan Lukášek	Zpracovatel přílohy: Klára Václavíková	Měřítko: 1:500 Formáty: 5 x A4	Stupeň dokumentace: **DUSP+PDPS**
Kraj: Královéhradecký	Katastrální území: Doudleby nad Orlicí [631426]	TUDU: 1302 L1	Smluvní datum zpracování: **04.03.2025**

Identifikační číslo	Stupeň dokumentace	Část			Objekt									Provizorní	Přílohy							
S	6	2	2	3	0	0	0	1	2	-	P	D	P	S	-	C	2	X	X	X	X	X	X	X	X	X	X	0	0	5

(Prostor pro další informace)