



Katastrální mapa
Zaměření
Hranice drážního pozemku
PS 21-01-31
SO 21-86-01
SO 21-10-01

STÁVAJÍCÍ SÍTĚ:

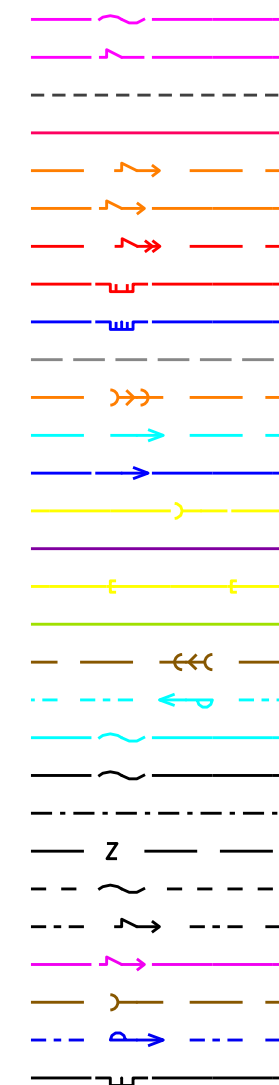

CETIN - zaměřené a kótované, vnitřní STP
CETIN - nadzemní sítě
CETIN - neprovozované sítě
ČEPS
ČEZ Distribuce - zařízení NN - nadzemní vedení
ČEZ Distribuce - zařízení NN - podzemní vedení
ČEZ Distribuce - zařízení VN - nadzemní vedení
GasNet STL
GasNet VTL
GasNet ochranné pásmo
AQUA Servis - kanalizace
AQUA Servis - vodovod
Městský úřad Doudleby nad Orlicí - vodovod
Městský úřad Doudleby nad Orlicí - kanalizace
Městský úřad Doudleby nad Orlicí - osvětlení
Obecní úřad Záměl - kanalizace
VAMBEKON - veřejné osvětlení
Vamberecká voda - kanalizace
Vamberecká voda - vodovod
ČD - Telematika
SSZT
SSZT - DK
SSZT - zabezpečovací
SSZT - sdělovací
SEE
SPS - NN
SPS - kanalizace
SPS - vodovod
SPS - plyn

KLAD LISTŮ:

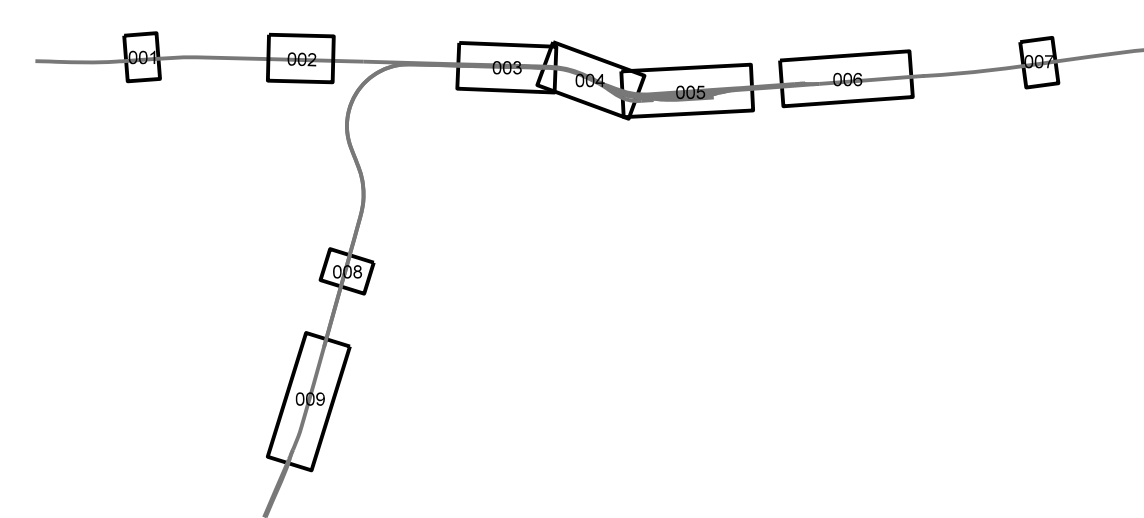

Jiná ověření:		Paré:	
Orientační schéma:		Razítko oprávněné osoby:	
		Podpis:	Datum:
Revize:	Datum:	Popis:	Kontroloval:
000	04.03.2025	Definitivní odevzdání dokumentace	Ing. Milan Lukášek
Stavebník/Investor:	Správa železnic, státní organizace		 SPRÁVA ŽELEZNIC
Adresa:	Dlážděná 1003/7, 110 00 Praha 1		
Zástupce investora:	Stavební správa východ		
Adresa:	Nerudova 1, 779 00 Olomouc		
Zhotovitel díla:	Signal Projekt s.r.o.		
Adresa:	Videňská 55, 639 00 Brno		
Kontakt:	T: +420 543 233 962 E: projekce@signalprojekt.cz		
Zhotovitel části/objektu:			
Adresa:			
Kontakt:			
Hlavní projektant (HIP):	Ing. Milan Lukášek	Specialista:	Mgr. Radek Böhms
Název stavby/akce:	Rekonstrukce PZM v km 64,614 (P4038) trati Týniště nad Orlicí - Letohrad		Označení investora: S62230001
Název části:	Koordinální situační výkres		Zakázka: 24-068-35-11
Název objektu/dílčí části:			Označení části: C.
			Označení objektu/komplexu
Název přílohy:	Koordinální situační výkres km 64,7 - 64,5		Číslo přílohy (typ/pořadí): 004
Název dílčí části přílohy:			
Odpovědný projektant: Ing. Milan Lukášek	Zpracovatel přílohy: Klára Václavíková	Měřítko: 1:500 Formáty: 5 x A4	Stupeň dokumentace: DUSP+PDP
Kraj: Královéhradecký	Katastrální území: Douleby nad Orlicí [631426]	TUDU: 1302 L1	Smluvní datum zpracování: 04.03.2025
Označení investorů: S 6 2 2 3 0 0 0 1 2 Stupeň dokumentace: Číslo: P D P S Objekt: C 3 X X X Podobjekt: X X X X X X X X X X X X Příloha: X X Revize: X - X - 0 0 4 - 0 0 1			
(Prostor pro další informace)			