





STÁVAJÍCÍ SÍŤ:

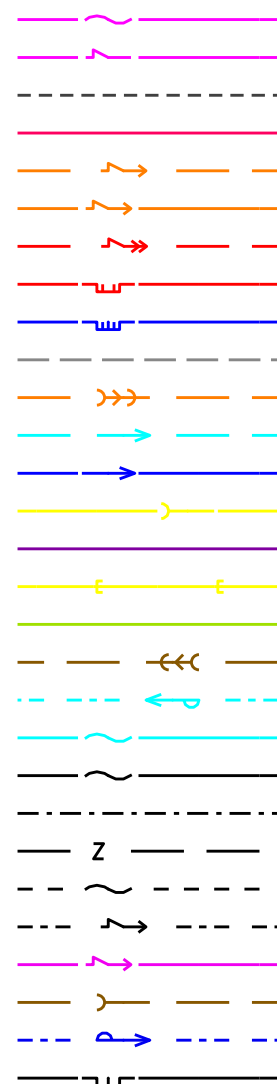

KLAD LISTŮ:

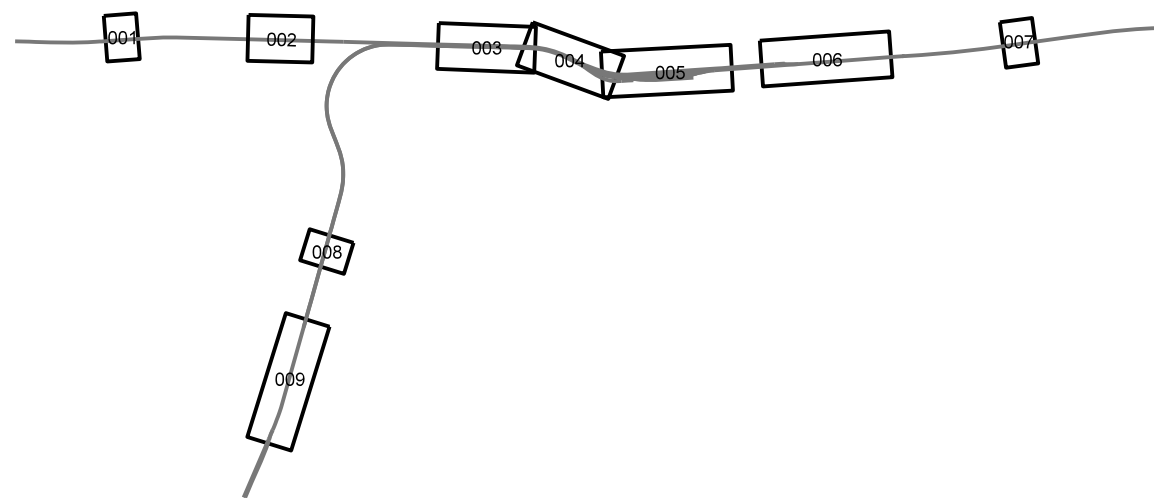

| | | | |
|---|--|--|----------------------------------|
| Jiná ověření: | | Paré: | |
| Orientační schéma: | | Razítko oprávněné osoby: | |
| | | Podpis: Datum: | |
| Revize: | Datum: | Popis: | Kontroloval: |
| 000 | 04.03.2025 | Definitivní odevzdání dokumentace | Ing. Milan Lukášek |
| | | | |
| | | | |
| | | | |
| | | | |
| Stavebník/Investor: | | Správa železnic, státní organizace | |
| Adresa: | | Dlážděná 1003/7, 110 00 Praha 1 | |
| Zástupce investora: | | Stavební správa východ | |
| Adresa: | | Nerudova 1, 779 00 Olomouc | |
| | |  SPRÁVA ŽELEZNIC | |
| Zhotovitel díla: | | Signal Projekt s.r.o. | |
| Adresa: | | Václavská 55, 639 00 Brno | |
| Kontakt: | | T: +420 543 233 962 E: projekce@signalprojekt.cz | |
| | |  | |
| Zhotovitel části/objektu: | | | |
| Adresa: | | | |
| Kontakt: | | | |
| Hlavní projektant (HIP): | | Ing. Milan Lukášek | Specialista: Mgr. Radek Böhm |
| | | | |
| Název stavby/akce: | Rekonstrukce PZM v km 64,614 (P4038) trati Týniště nad Orlicí - Letohrad | | Označení investora: S62230001 |
| Název části: | Koordinační situační výkres | | Zakázka: 24-068-35-11 |
| Název objektu/díle části: | | | Označení části: C. |
| Název přílohy: | Koordinační situační výkres km 63,1 | | Označení objektu/komplexu: |
| Název díle části přílohy: | | | |
| Odpovědný projektant: | Zpracovatel přílohy: | Měřítko: 1:500 | Stupeň dokumentace: |
| Ing. Milan Lukášek | Klára Václavíková | Formáty: 3 x A4 | DUSP+PDP |
| Kraj: | Katastrální území: | TUDU: | Smluvní datum zpracování: |
| Královéhradecký | Doudleby nad Orlicí [631426] | 1302 L1 | 04.03.2025 |
| Označení investora: Stupeň dokumentace: Část: Objekt: Podobjekt: Příloha: Revize: | | | |
| S 6 2 2 3 0 0 0 1 2 - P D P S - C 3 X X X - X X X X X X X X X X X - X - 0 0 7 - 0 0 | | | |
| [Prostor pro další informace] | | | |