




Ts - Traktor med slap
Celková délka 9.200m
Celková šířka 2.200m
Celková výška karoserie 3.685m
Min. světla výška karoserie 0.304m
Max. rozchod kol 2.200m
Doba otáčení mezi plnými rejdy 4.00 s
Poloměr zatáčení mezi stěnami 4.000m

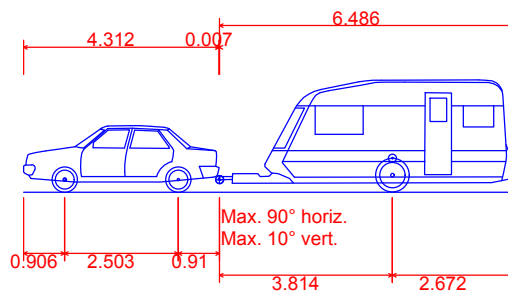





Car & Caravan
Celková délka 10.805m
Celková šířka 2.130m
Celková výška karoserie 2.473m
Min. světla výška karoserie 0.201m
Max. rozchod kol 2.130m
Doba otáčení mezi plnými rejdy 4.00 s
Poloměr zatáčení mezi obrubníky 5.042m

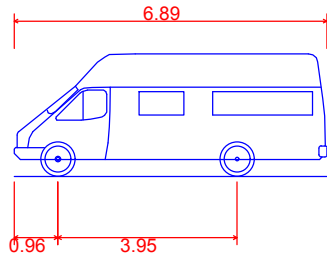

DOA - Dodávka / Obytný Automobil
Celková délka 6.890m
Celková šířka 2.170m
Celková výška karoserie 2.700m
Min. světla výška karoserie 0.370m
Rozchod kol 2.170m
Doba otáčení mezi plnými rejdy 4.00 s
Poloměr zatáčení mezi stěnami 7.350m

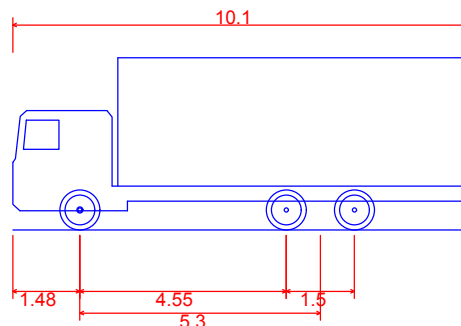

VNA - Velký Nakladní Automobil (3 Napravky)
Celková délka 10.100m
Celková šířka 2.500m
Celková výška karoserie 3.800m
Min. světla výška karoserie 0.427m
Rozchod kol 2.500m
Doba otáčení mezi plnými rejdy 6.00 s
Poloměr zatáčení mezi stěnami 10.050m

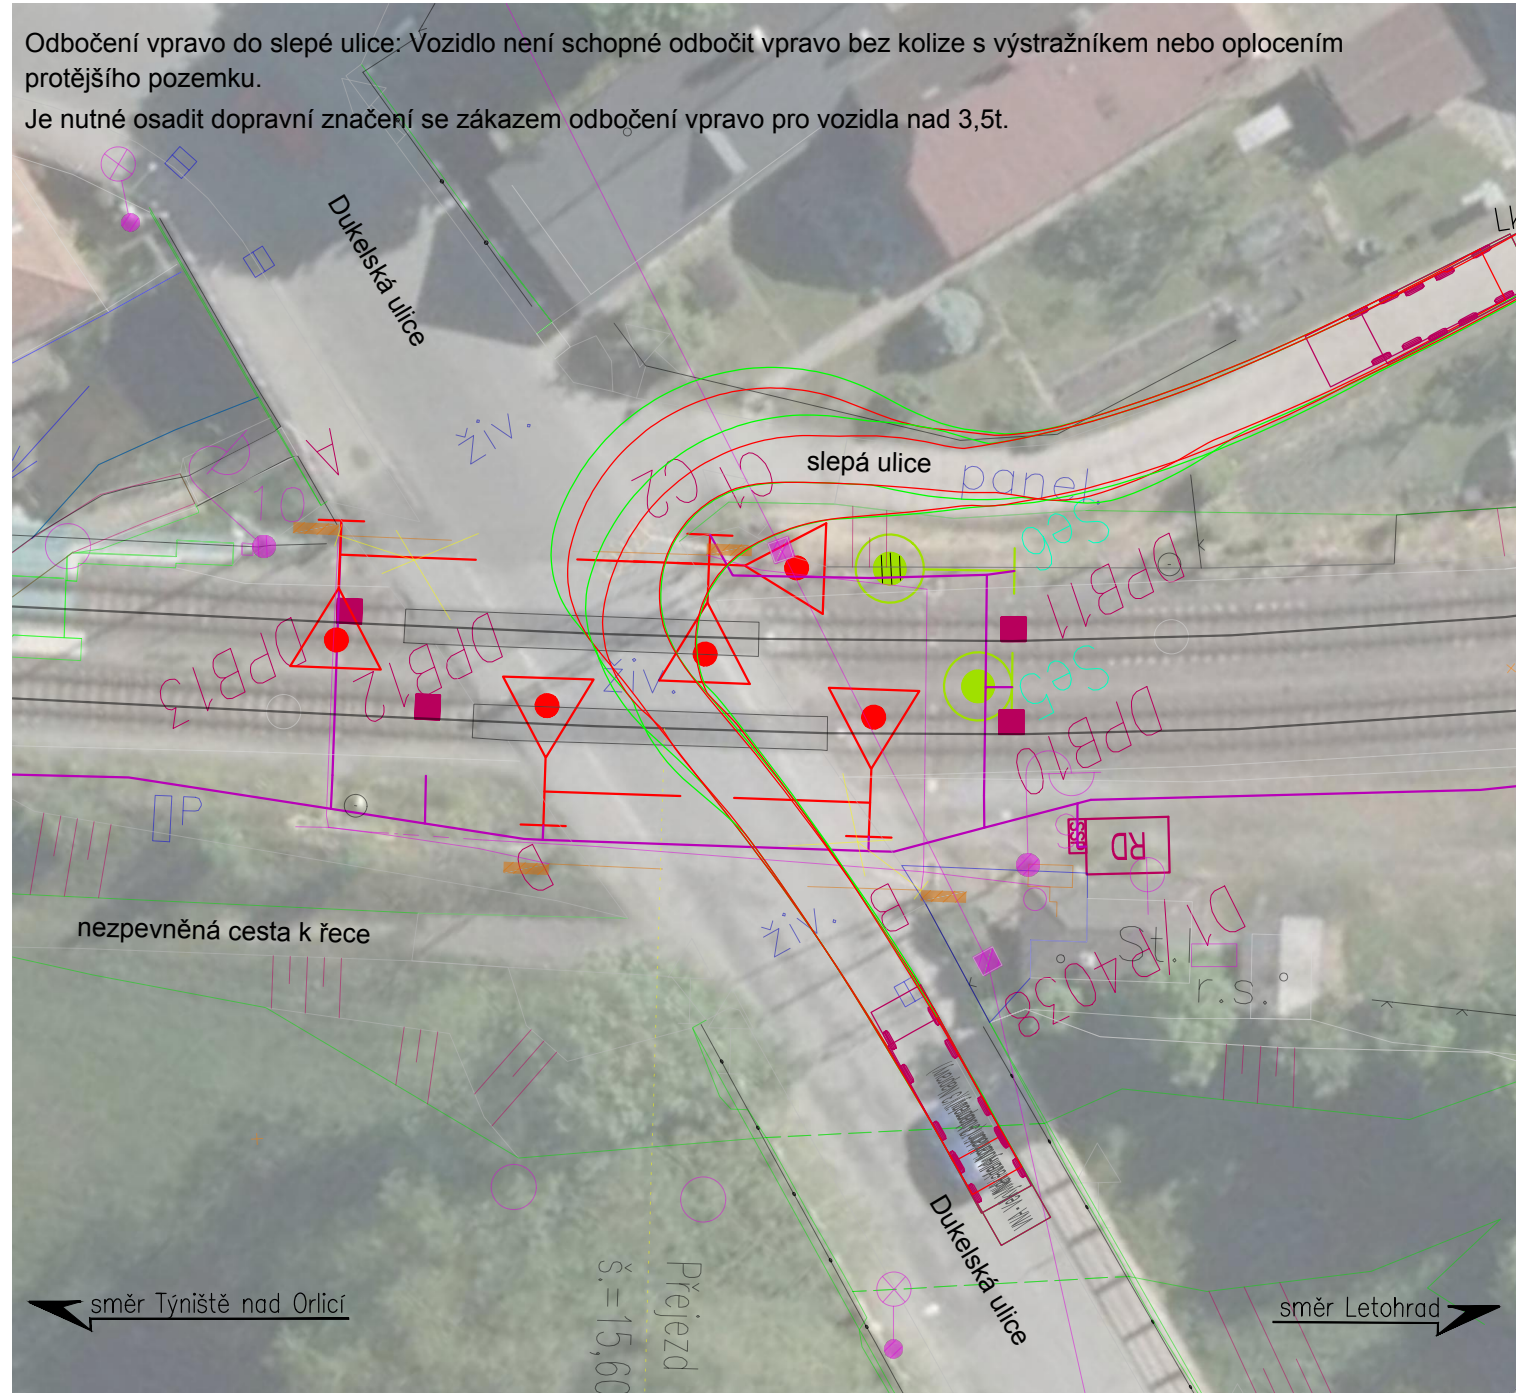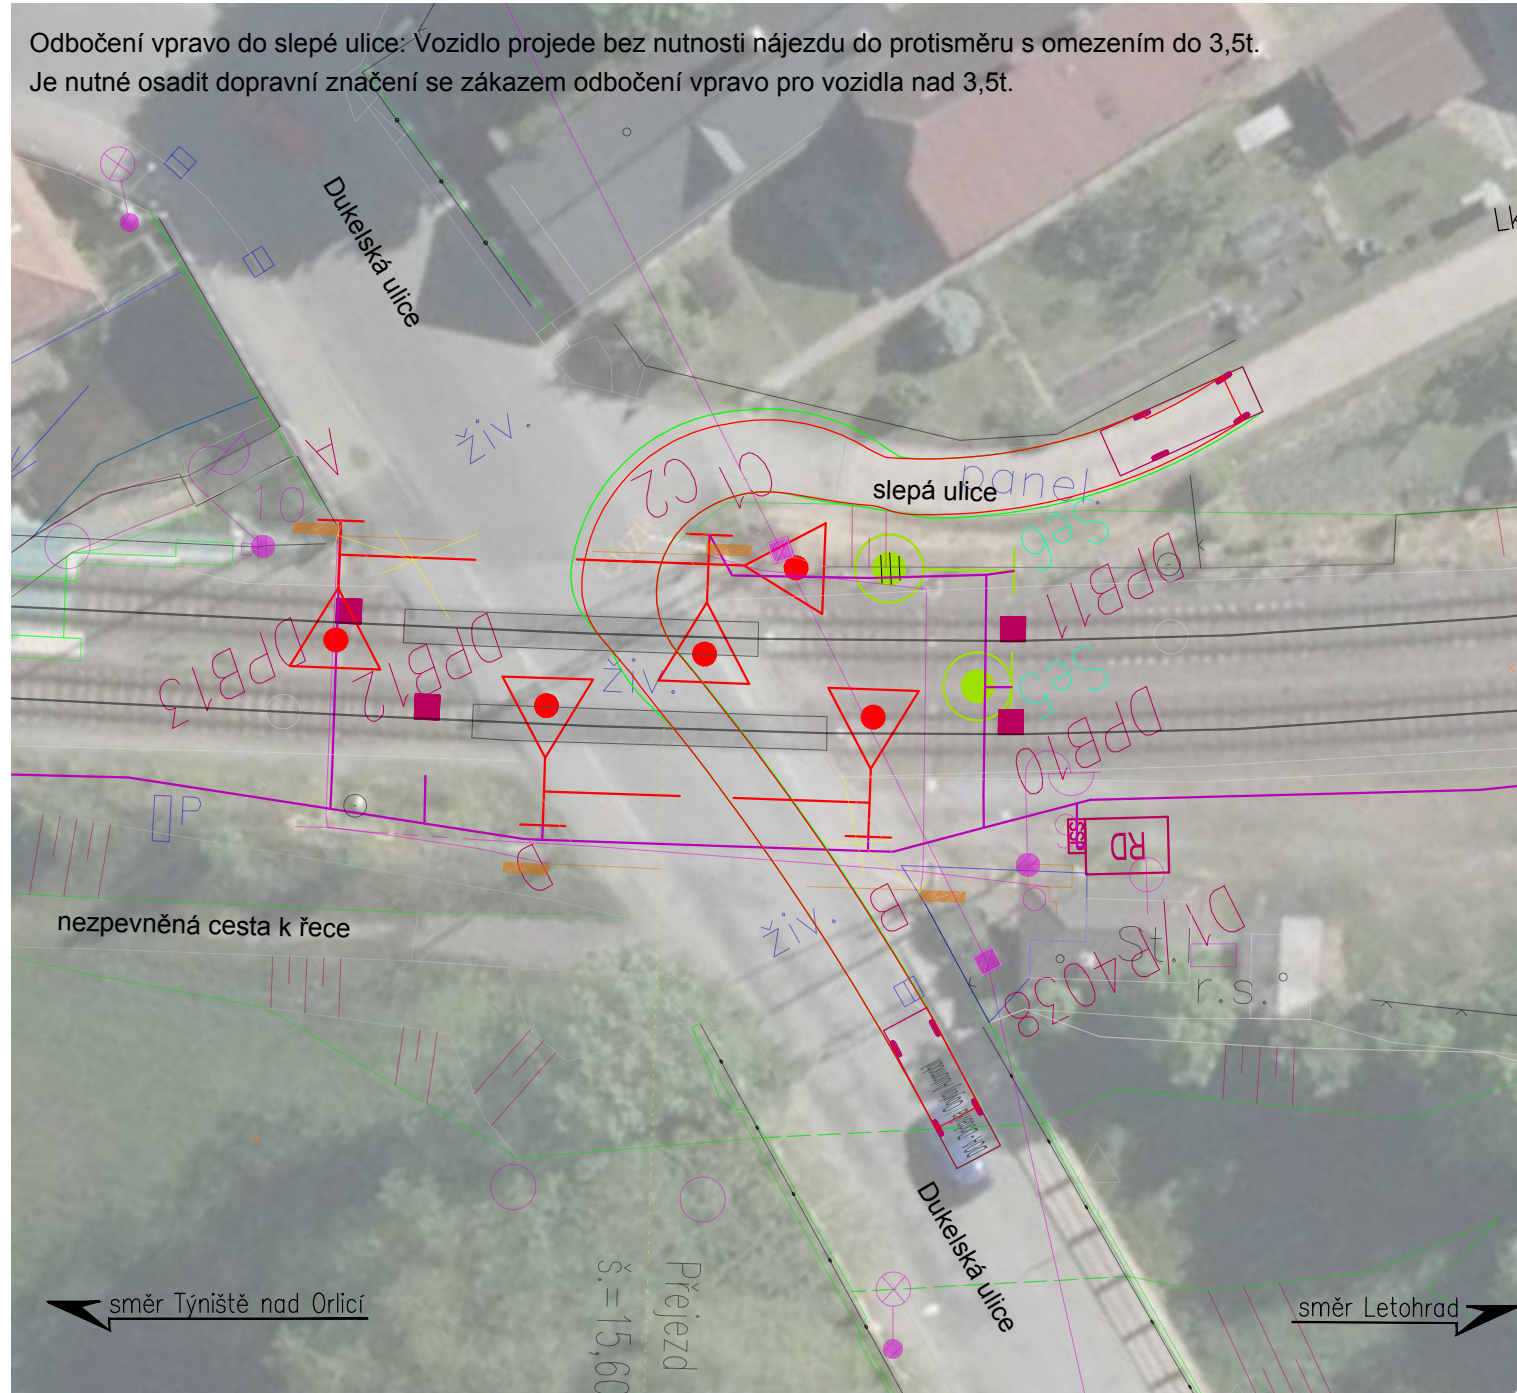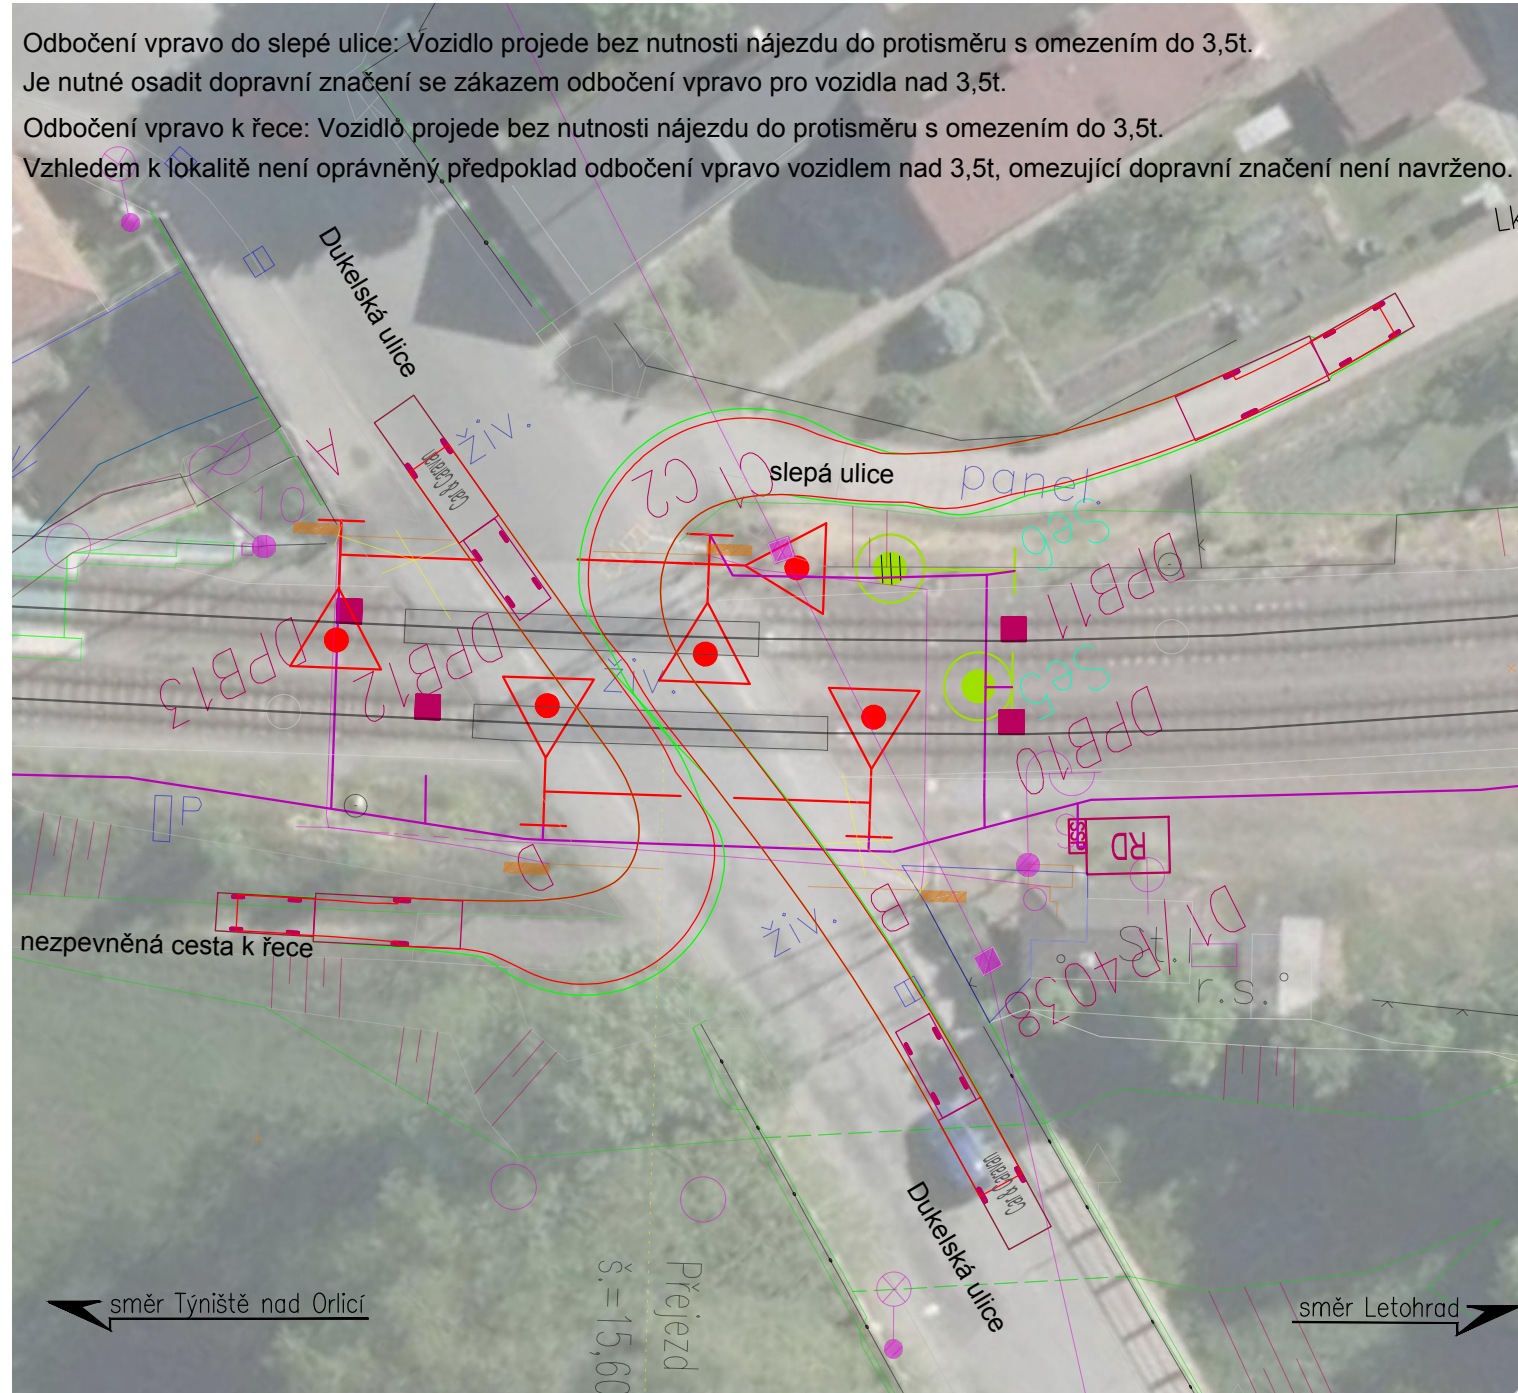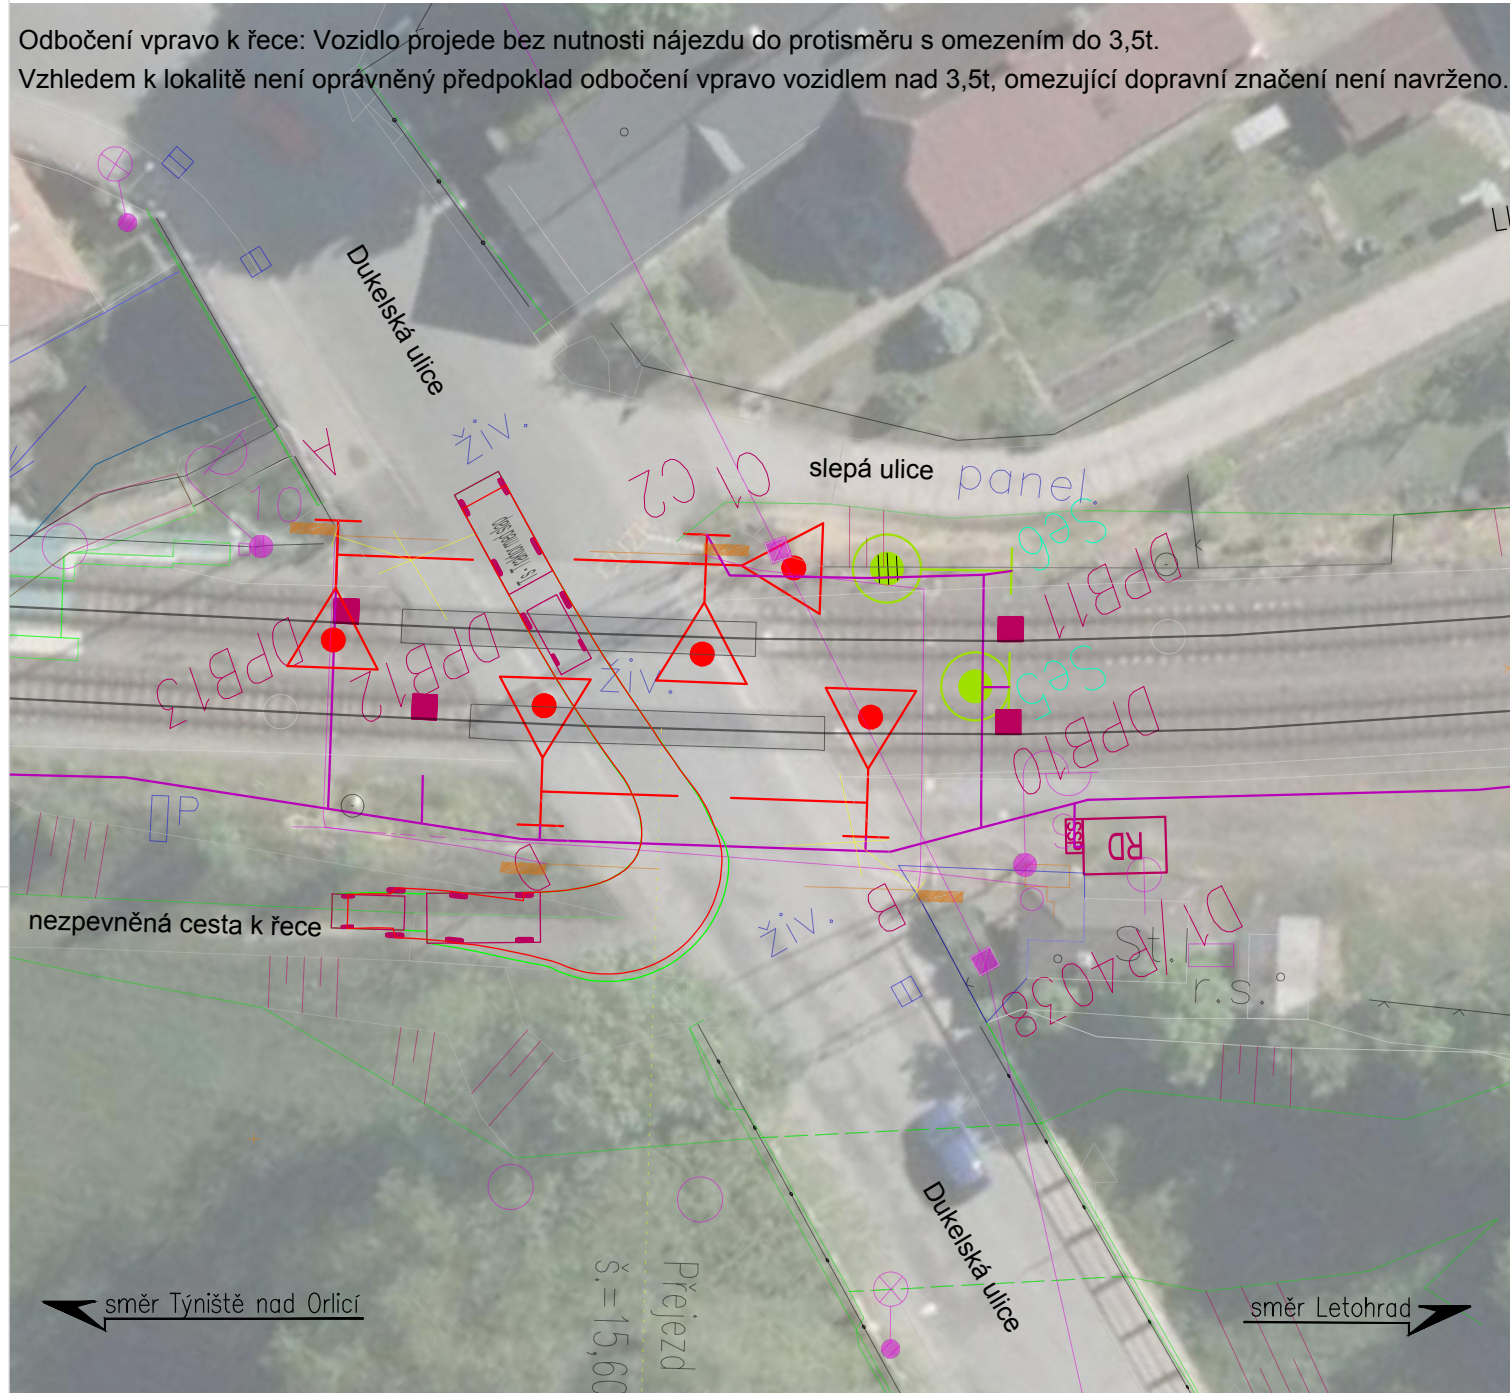

Jiná ověření:		Paré:	
Orientační schéma:		Razítko oprávněné osoby:	
Podpis:		Datum:	
Revize:	Datum:	Popis:	Kontroloval:
000	04.03.2025	Definitivní odevzdání dokumentace	Ing. Milan Lukášek
Stavebník/Investor: Správa železnic, státní organizace			
Adresa: Dlážděná 1003/7, 110 00 Praha 1			
Zástupce investora: Stavební správa východ			
Adresa: Nerudova 1, 779 00 Olomouc			
Zhotovitel díla: Signal Projekt s.r.o.			
Adresa: Videňská 55, 639 00 Brno			
Kontakt: T: +420 543 233 962			
Kontakt: E: projekce@signalprojekt.cz			
Zhotovitel části/objektu: Prodin a.s.			
Adresa: K Vápence 2745			
Kontakt: T: +420 466 055 111			
Kontakt: E: info@prodin.cz			
Hlavní projektant (HIP): Ing. Milan Lukášek		Specialista: Ing. Adam Petrášek	
Název stavby/akce:	Rekonstrukce PZM v km 64,614 (P4038) trati Týniště nad Orlicí - Letohrad		Označení investora: S622300012
Název části:	Přejezdové zabezpečovací zařízení		Zakázka: 24-068-35-113
Název objektu/díle části:	Přezd P4038 v km 64,614; PZZ		Označení části: D.1.1. 3
Název přílohy:	Ověření průjezdu vlečnými křivkami		Označení objektu/komplexu: PS 21-01-31
Název díle části přílohy:	Odpovědný projektant: Ing. Milan Lukášek		Číslo přílohy (typ/pořadí): 2. 110
Kraj: Královéhradecký	Zpracovatel přílohy: Ing. Nelly Neslová	Měřítko: 3:1	Stupeň dokumentace: DUSP+PDPS
Kraj: Královéhradecký	Katastrální území: Doudleby nad Orlicí	Formáty: 5 x A4	Smluvní datum zpracování: 04.03.2025
Označení investora: S 6 2 2 3 0 0 0 1 2	Stupeň dokumentace: Část	Objekt: P 4 0 3 8	Příloha: X X 2 1 1 0 0 0 0
Revize: 0 0 0 0 0 0 0 0 0			
(Prostor pro další informace)			