



Pomáhat a chránit

Krajské ředitelství policie  
KRÁLOVEHRADECKÉHO KRAJE

Dopravní inspektorát  
Rychnov nad Kněžnou

PCR05ETRpo103827650



KRPH-69302/ČJ-2024-050706

Rychnov nad Kněžnou 16. 7. 2024

Signal Projekt s.r.o.  
Vídeňská 55  
639 00 Brno

Počet listů: 1  
Příloha: 1 x situace

**Vyjádření k projektové dokumentaci „Rekonstrukce PZM v km 64,614 (P4038) trati Týniště nad Orlicí – Letohrad“**

Policie České republiky, Krajské ředitelství policie Královehradeckého kraje, Dopravní inspektorát v Rychnově nad Kněžnou jako příslušný orgán ve smyslu ustanovení § 16 odst. 1 zákona č. 13/1997 Sb., o pozemních komunikacích, po posouzení Vámi zaslané projektové dokumentace z hlediska bezpečnosti a plynulosti silničního provozu **souhlasí s vydáním stavebního povolení**, pokud budou dodrženy ustanovení souvisejících předpisů a norem v platném znění (např. zákon č. 13/1997 Sb., o pozemních komunikacích, vyhláška č. 104/1997 Sb., kterou se provádí zákon o pozemních komunikacích, vyhláška č. 398/2009 Sb., o obecných technických požadavcích zabezpečujících bezbariérové užívání staveb, vyhláška č. 294/2015 Sb., kterou se provádějí pravidla provozu na pozemních komunikacích, vyhláška č. 501/2006 Sb., o obecných požadavcích na využívání území, ČSN 73 6101 Projektování silnic a dálnic, ČSN 73 6110 Projektování místních komunikací, ČSN 73 6380 Železniční přejezdy a přechody, TP 65 Zásady pro dopravní značení na pozemních komunikacích, TP 133 Zásady pro vodorovné dopravní značení na pozemních komunikacích atd.).

Před zahájením stavebních prací je nutné v dostatečném časovém předstihu předložit k posouzení návrh dopravně inženýrského opatření (umístění PDZ) včetně termínu a harmonogramu prací.

Návrh svislého a vodorovného dopravního značení bude projednán v průběhu realizace stavby v rámci samostatného řízení dle ustanovení § 77 zákona č. 361/2000 Sb., o provozu na pozemních komunikacích a o změnách některých zákonů, ve znění pozdějších předpisů. S jeho předběžným návrhem, souhlasíme.


Pokud budou výše uvedené podmínky splněny, lze konstatovat, že návrh odpovídá obecným požadavkům na bezpečnost a plynulost provozu na pozemních komunikacích.

por. Bc. Michal Kunčar, DiS.  
komisař

npor. Josef Žabokrtský, DiS.  
zástupce vedoucího DI

Zborovská 1360  
516 01 Rychnov nad Kněžnou

Tel.: +420 720 954 719  
Email: rk.di.komunikace@pcr.cz

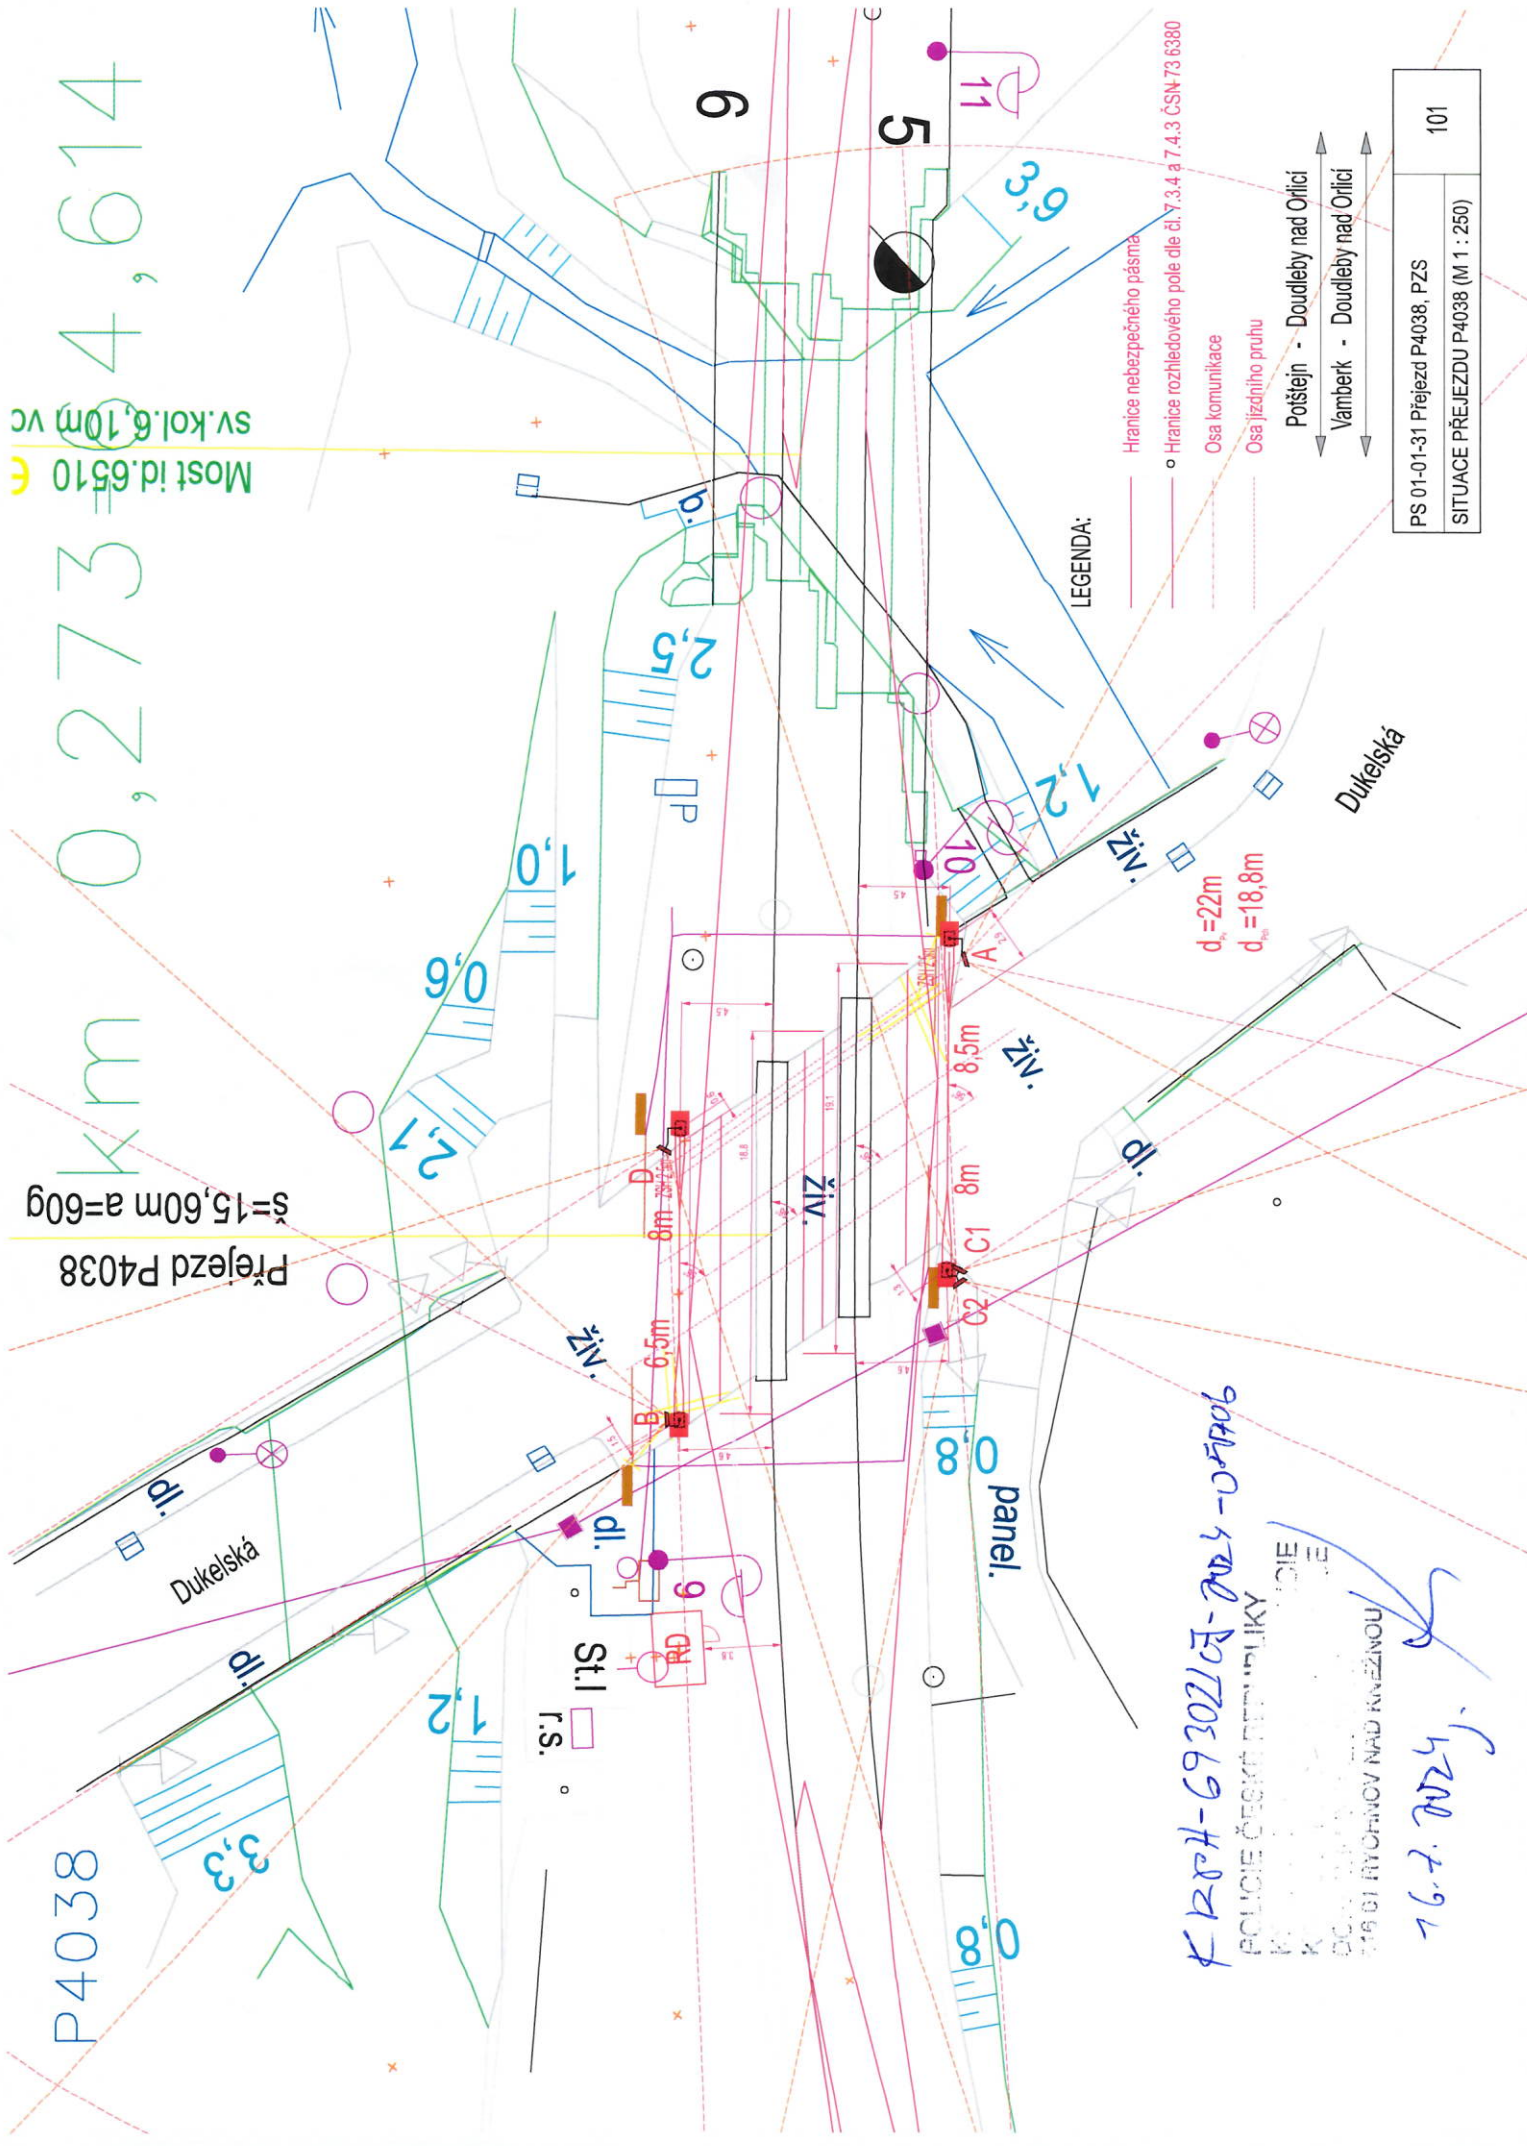

P4038 0,273 km 4,614

Most id. 6510 sv. kol. 6,10m vc

Prejezd P4038 s=15,60m a=60g

LEGENDA:

- Hranice nebezpečného pásma
- Hranice rozhledového pole dle čl. 7.3.4 a 7.4.3 ČSN 73 6380
- Osa komunikace
- Osa jízdního pruhu

Potštejn - Doudleby nad Orlicí  
Vamberk - Doudleby nad Orlicí

PS 01-01-31 Prejezd P4038, PZS	101
SITUACE PŘEJEZDU P4038 (M 1 : 250)	

KR 204-69302107-004-051706

POLICIE ČESKÉ REPUBLIKY  
KRAJ VYŠKOVSKÝ  
ODDĚLENÍ ŘÍZENÍ TRAFIKY  
616 01 RYCHNOV NAD KNEŽNOU

16.7.2024