


Klad mapových listů:

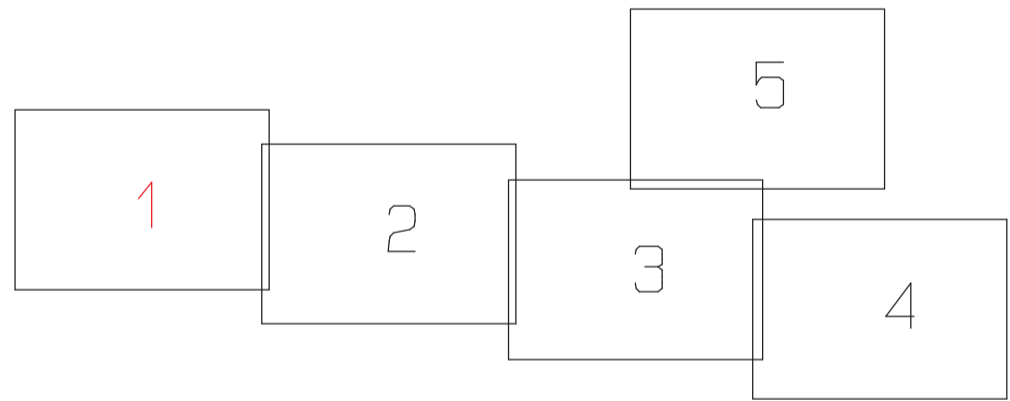

SEZNAM PS, SO :

- PS 21-01-31 Prejezd P4038 v km 64,614; PZZ
- SO 21-86-01 Prejezd P4038 v km 64,614; napájení NN
- SO 21-10-01 Doudleby nad Orlicí; Železniční svršek

LEGENDA:

- Obvod stavby na hranici drážního pozemku
- Obvod stavby na hranici mimodrážního pozemku
- Obvod stavby na části mimodrážního pozemku
- Bod na hranici obvodu stavby

Jiná ověření:		Paré:	
		Rozřtko oprávněné osoby: Nálezitostmi a přesností odpovídá právním předpisům. Číslo ověření: 210/2024	
Podpis: .....		Datum: .....	
Revize:	Datum:	Popis:	Kontrolovat:
000	04.03.2025	Definování odevzdání dokumentace	Ing. Svatopluk Stoklásk
Stavěbní investor:		Správa železnic, státní organizace	
Adresa:		Dlažba 1003/7, 110 00 Praha 1	
Zastupce investora:		Stavěbní správa východ	
Adresa:		Nerudova 1, 779 00 Olomouc	
Zhotovitel díla:		Signal Projekt s.r.o.	
Adresa:		Vrdeňská 55, 639 00 Brno	
Kontakt:		T: +420 543 233 962	
		E: projekce@signalprojekt.cz	
Zhotovitel části/objektu:		GEOMETRA – zeměměřická kancelář s.r.o.	
Adresa:		Masarykovo náměstí 63/43, 697 01 Kyjov	
Kontakt:		T: +420 518 611 666	
		E: geometra@geometrakyjov.cz	
Hlavní projektant (HP):		Ing. Milan Lukášek	
		Specialista: Ing. Svatopluk Stoklásk	
Název stavby/akce:		Rekonstrukce PZM v km 64,614 (P4038) trati Týniště nad Orlicí – Letohrad	
		Označení investora: 5622300042	
		Zakázka: 24-068-35-113	
Název části:		Geodetický podklad	
		Označení části: E.5	
Název objektu/dílu části:		Obvod stavby	
		Označení objektu/komplexu:	
Název přílohy:		Grafická příloha	
		Číslo přílohy (typ/pořadí): 5.2.1	
Název dílu části přílohy:			
Odpovědný projektant:		Zpracovatel přílohy:	
Petr Putna		Petr Putna	
Kraj:		Měřítko: 1: 1000	
Královéhradecký		Formáty: B x A4	
		TUDL:	
		1302 L1	
Datum vydání:		Datum vydání:	
04.03.2025		04.03.2025	
Podpis: .....		Podpis: .....	
Prostor pro další informace:		Prostor pro další informace:	