


29.10.2024 14:37:25

01	VZ	PV	EZ
----	----	----	----

5C    1C    3C    3V

IST	PK	CAS	HIS
-----	----	-----	-----

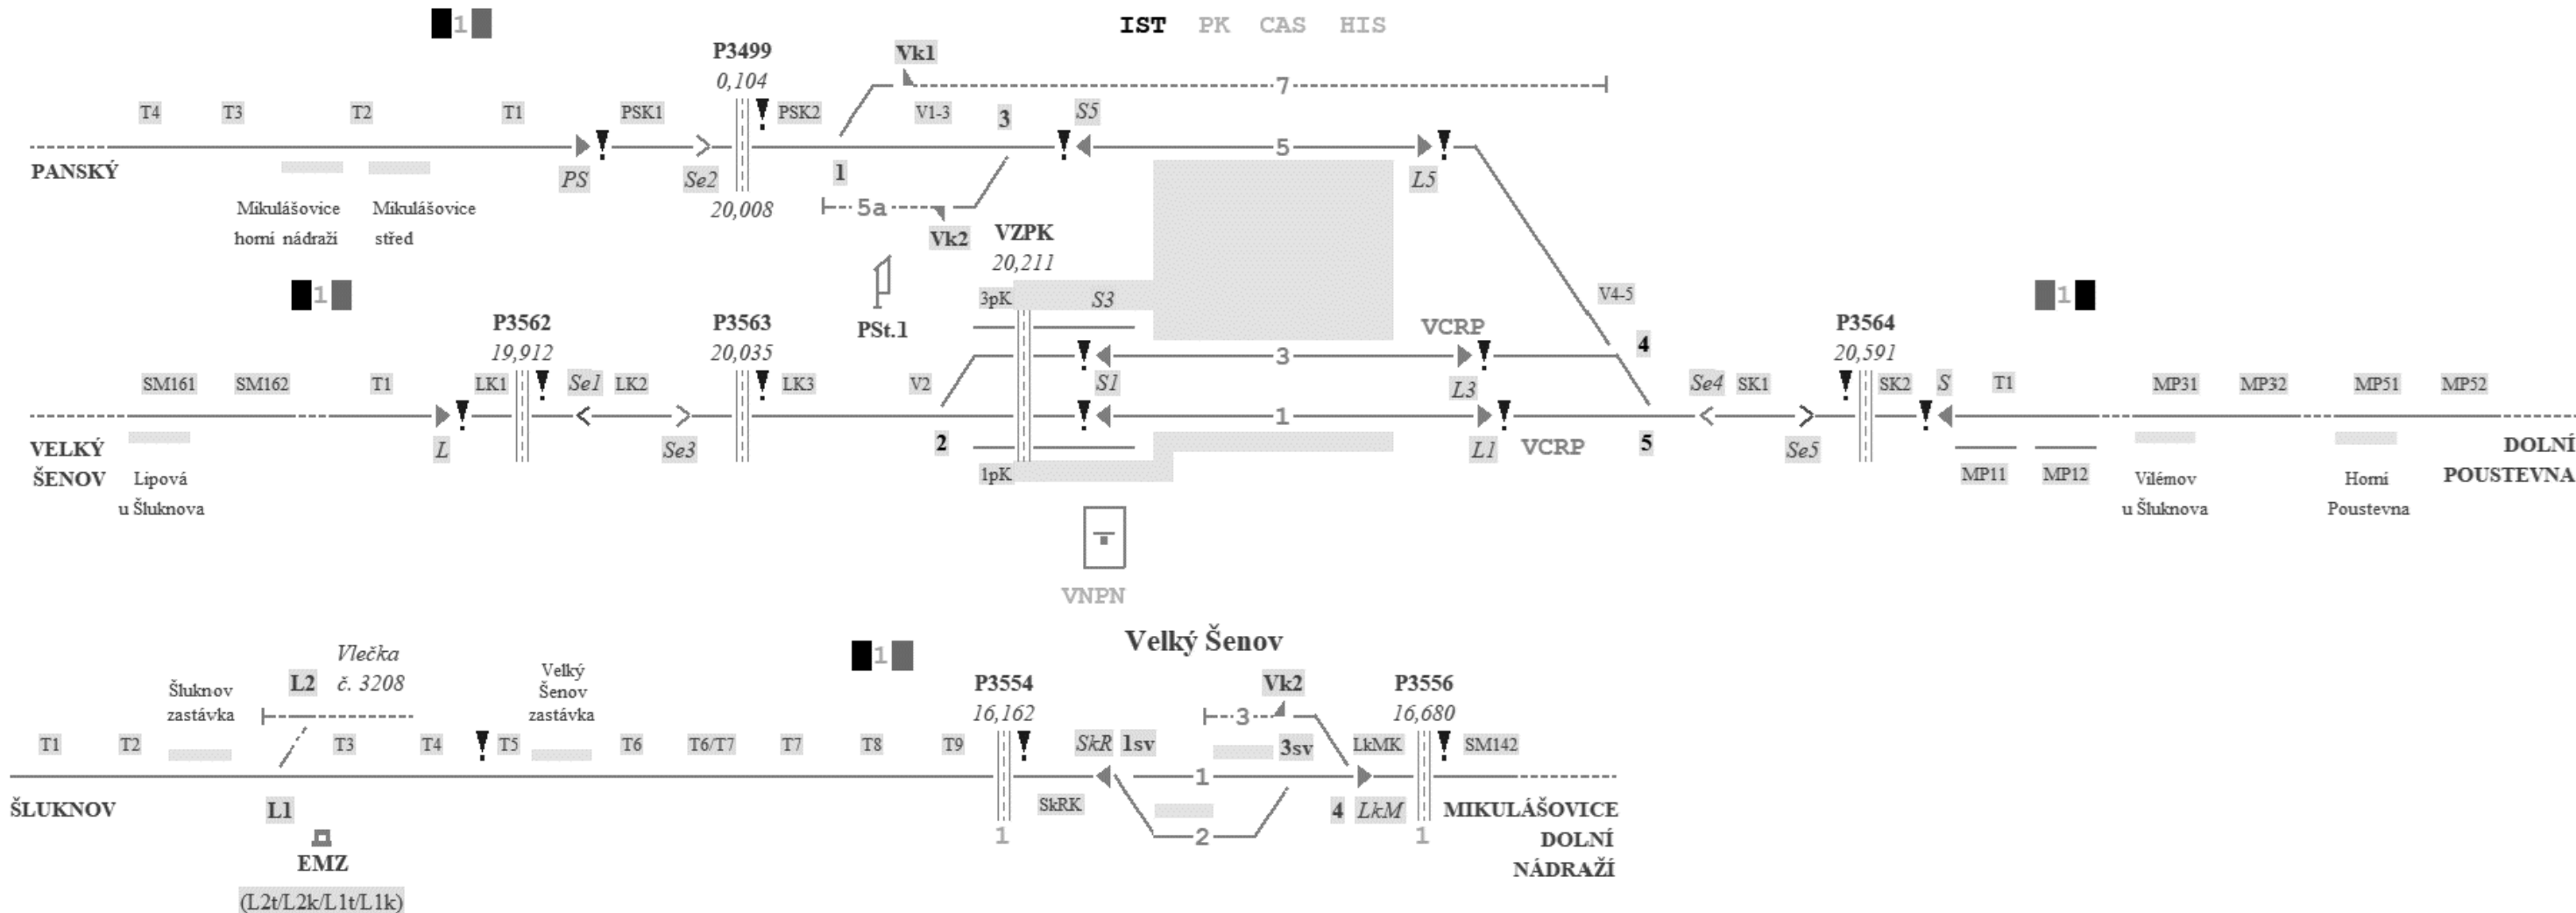


Porucha TEDIS  
NAP



**AK**  
**signal**

Jiná ověření:	Paré:
Orientační schéma:	Razítko oprávněné osoby:
	<div>Podpis: _____ Datum: _____</div>

Revize:	Datum:	Popis:	Kontroloval:
000	08.12.2024	Definitivní odevzdání dokumentace	Martin Rynda

Stavebník/Investor:	<b>Správa železnic, státní organizace</b>	 <b>SPRÁVA ŽELEZNIC</b>
Adresa:	<b>Dlážděná 1003/7, 110 00 Praha 1</b>	
Zástupce investora:	<b>Oblastní ředitelství Ústí nad Labem</b>	
Adresa:	<b>Železničářská 31, 400 03 Ústí nad Labem</b>	

Zhotovitel díla:	<b>MR-Projekty, s.r.o.</b>	
Adresa:	Oldřichovská 70/58, 405 02 Děčín	
Kontakt:	T: +420 602 320 417 E: martin.rynda@mr-projekty.cz	

Zhotovitel části/objektu:	<b>MR-Projekty, s.r.o.</b>	
Adresa:	Oldřichovská 70/58, 405 02 Děčín	
Kontakt:	T: +420 602 320 417 E: martin.rynda@mr-projekty.cz	

Hlavní projektant (HIP): <b>Martin Rynda</b>	Specialista: <b>Martin Rynda</b>
--	----------------------------------

Název stavby/akce:	Oprava PZS v km 8,714 na trati Mikulášovice d. n. – Panský - Rumburk		Označení investora:
			Zakázka: 07/2024
Název části:	Přejezdové zabezpečovací zařízení		Označení části: D.1.1.3
Název objektu/díleč části:	Železniční přejezd v km 8,714 (P3514), PZZ		Označení objektu/komplexu: PS 01-01-31
Název přílohy:	Mikulášovice d.n. , JOP		Číslo přílohy (typ/pořadí):
Název díleč části přílohy:	-		2. 1001
Odpovědný projektant: Martin Rynda	Zpracovatel přílohy: Martin Rynda	Měřítko: ----- Formáty: 3xA4	Stupeň dokumentace: DSP+PDPS
Kraj: Ústecký	Katastrální území: Dle souhrnné části	TUDU: 1171 02	Smluvní datum zpracování: 08.02.2025

Označení investora:	Stupeň dokumentace:	Část:	Objekt:	Podobjekt:	Příloha:	Revize:
X X X X X X X X X X X X X	- P D D P S - D	I I I I I	- P S 0 I 0 1 3 I	- X X X	- 2 I 0 0 1	- 0 0 0
<i>[Prostor pro další informace]</i>						