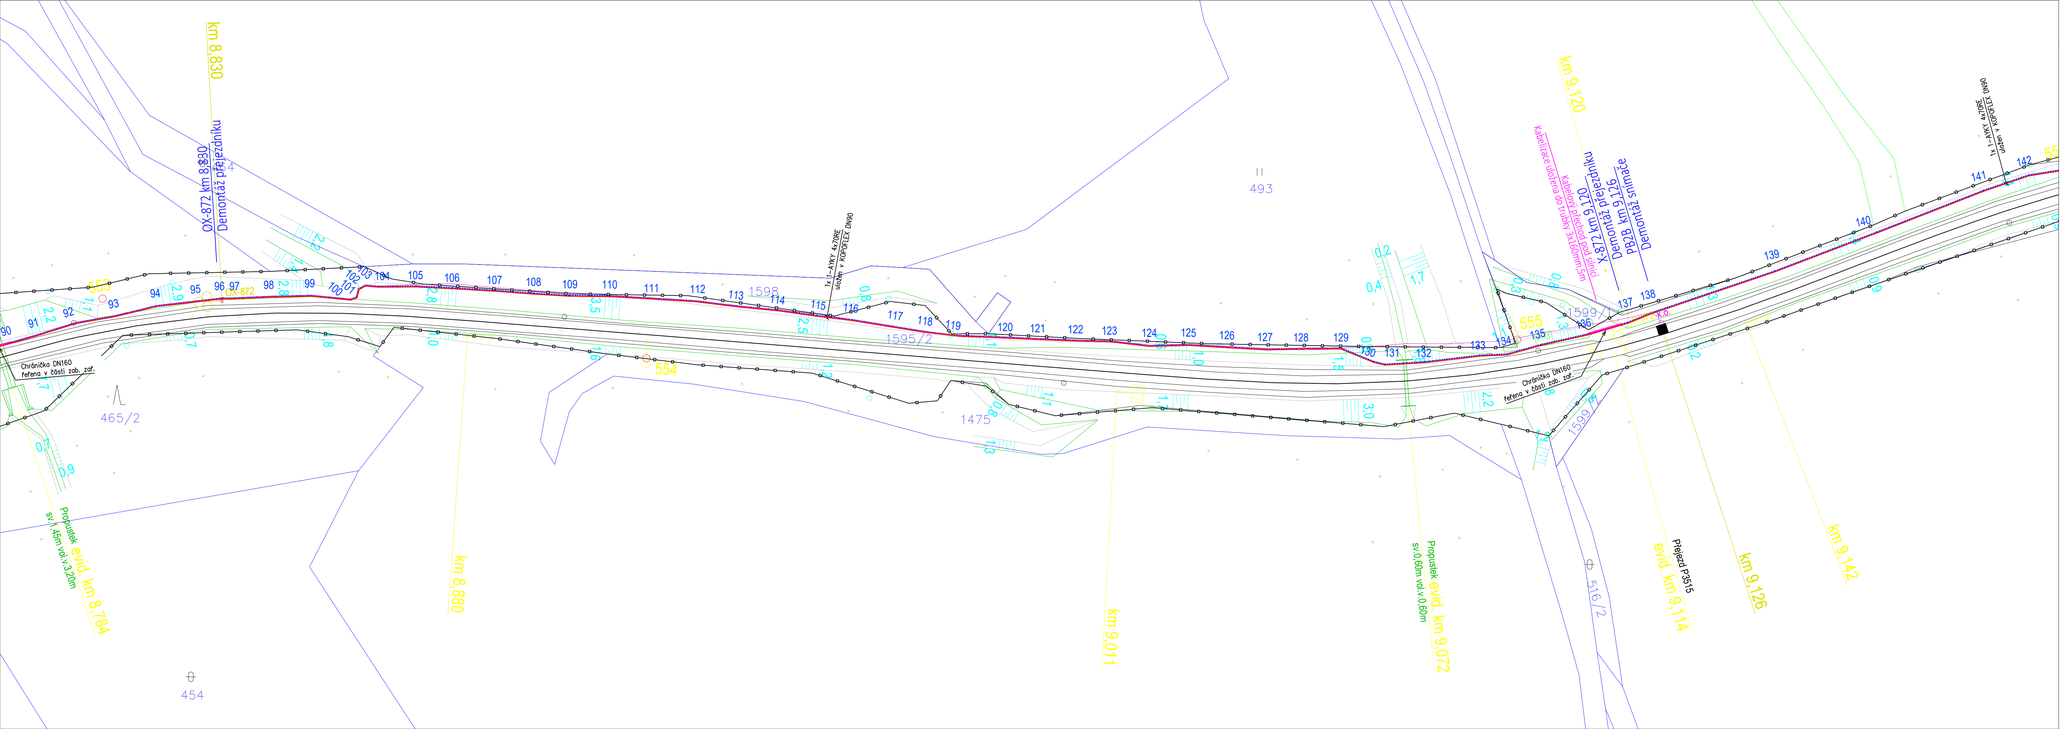

Jiná ověření:	Paré:
Orientační schéma:	Razítko oprávněné osoby:
	Podpis: Datum:

Revize:	Datum:	Popis:	Kontroloval:
000	8.12.2024	Definitivní odevzdání dokumentace	Martin Rynda

Stavebník/Investor:	**Správa železnic, státní organizace**
Adresa:	**Dlážděná 1003/7, 110 00 Praha 1**
Zástupce investora:	**Oblastní ředitelství Ústí nad Labem**
Adresa:	**Železničářská 31, 400 03 Ústí nad Labem**

SPRÁVA ŽELEZNIC

Zhotovitel díla:	**MR-Projekty, s.r.o.**
Adresa:	Oldřichovská 70/58, 405 02 Děčín
Kontakt:	T: +420 602 320 417 E: martin.rynda@mr-projekty.cz
Zhotovitel části/objektu:	**MR-Projekty, s.r.o.**
Adresa:	Oldřichovská 70/58, 405 02 Děčín
Kontakt:	T: +420 602 320 417 E: martin.rynda@mr-projekty.cz
Hlavní projektant (HIP):	**Martin Rynda** Specialista: **Martin Rynda**

MR PROJEKTY

Název stavby/akce:	**Oprava PZS v km 8,714 na trati Mikulášovice d. n. – Panský - Rumburk**		Označení investora: Zakázka: **07/2024**
Název části:	Přejezdové zabezpečovací zařízení		Označení části: **D.1.1.3**
Název objektu/dílčí části:	**Železniční přejezd v km 8,714 (P3514), PZZ**		Označení objektu/komplexu: **PS 01-01-31**
Název přílohy:	Vytyčovací výkres km 8,790 - 9,210		Číslo přílohy (typ/pořadí): **2. 1203**
Název dílčí části přílohy:	-		
Odpovědný projektant: Martin Rynda	Zpracovatel přílohy: Martin Rynda	Měřítko: 1:500 Formáty: 5xA4	Stupeň dokumentace: **DSP+PDPS**
Kraj: Ústecký	Katastrální území: Dle souhrnné části	TUDU: 1171 02	Smluvní datum zpracování: **8. 2.2025**

Stupeň dokumentace - Část: Objekt: Podobjekt: Příloha:
X V X X X X X X X X X X | X P O P S - D 1 1 1 - P S 0 1 0 1 0 1 3 1 - X X X - 2 1 2 0 3 - P 0 0
[Prostor pro další informace]