


Technologický objekt PZS P3514 (rozměr 3x3m)

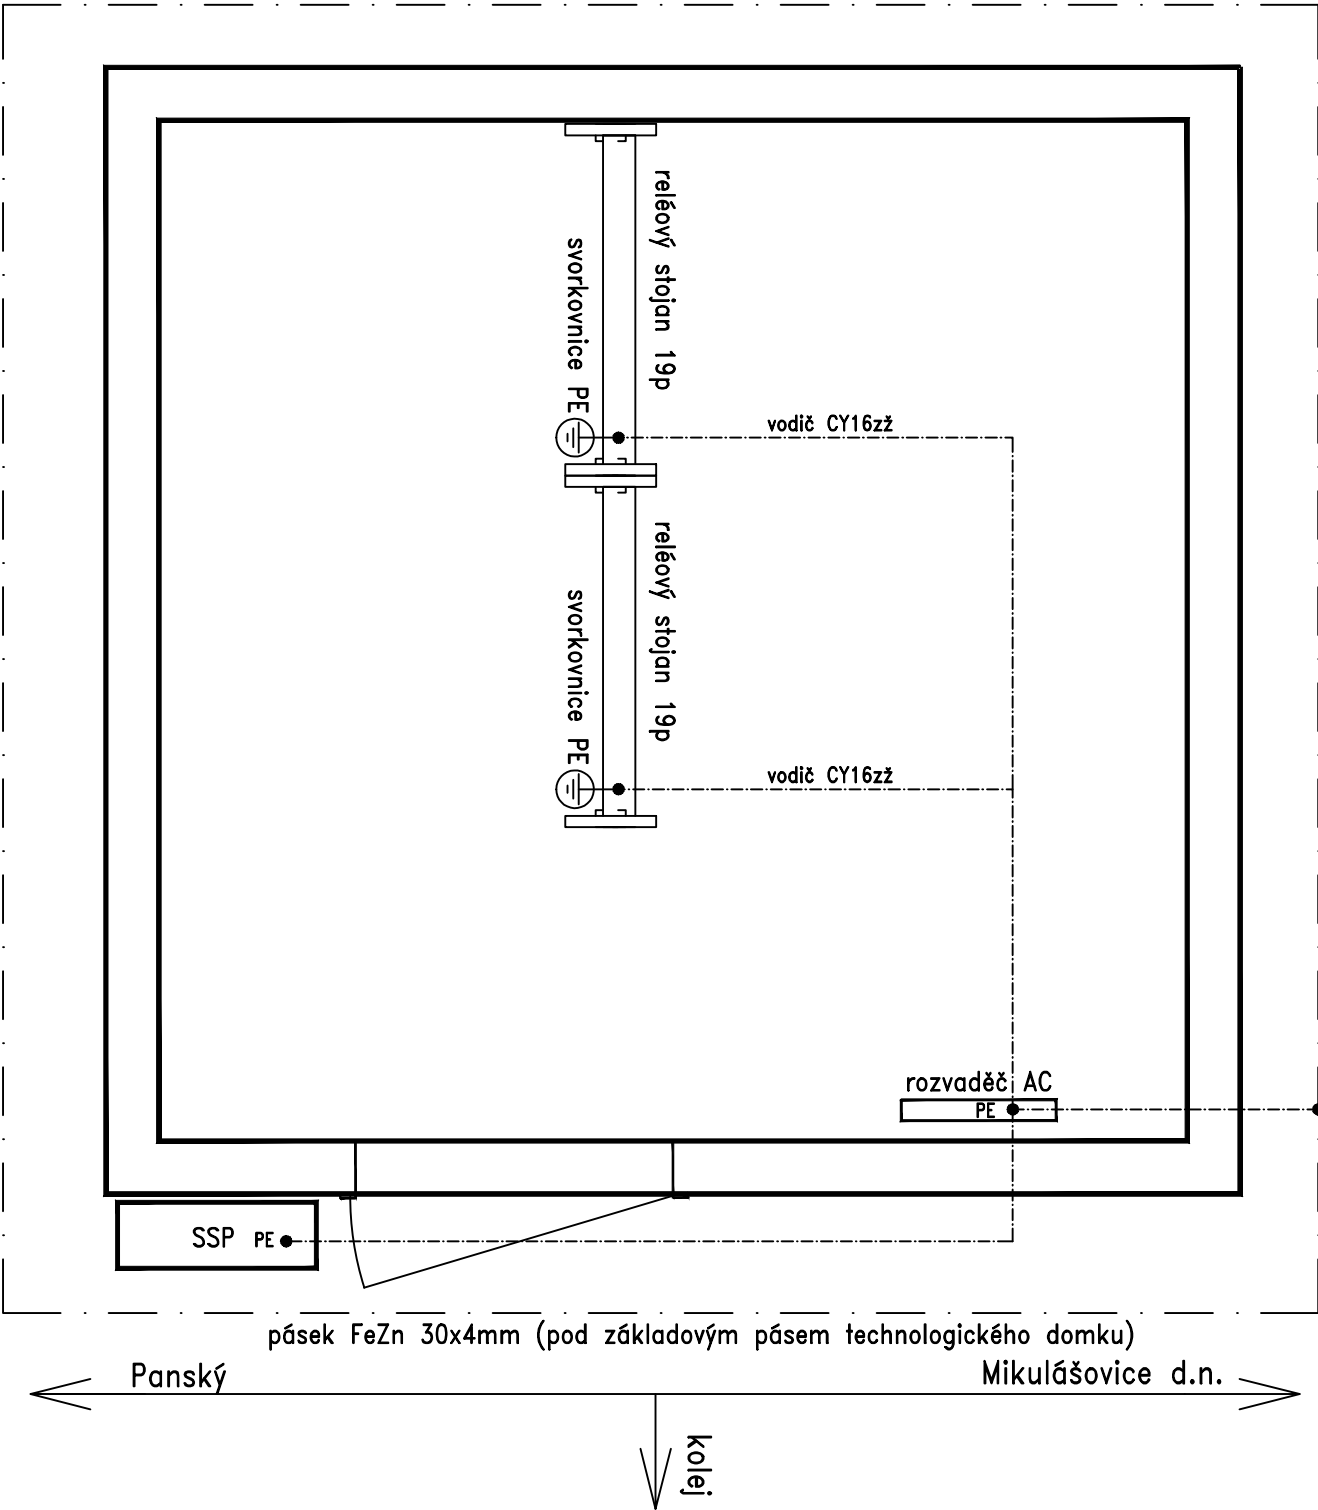

pozn.1) Při přechodu kabelové trasy přes uzemňovací vodiče je třeba dodržet ustanovení TZM AŽD 1/2010 a vést trasu kolmo v plastovém žlabu s přesahem 1m
pozn.2) Hodnota uzemnění 5–10 ohmů

Jiná ověření:				Paré:			
Orientační schéma:				Razítko oprávněné osoby:			
Podpis:				Datum:			
Revize:	Datum:	Popis:		Kontroloval:			
000	8.12.2024	Definitivní odevzdání dokumentace		Martin Rynda			
Stavebník/Investor:		Správa železnic, státní organizace					
Adresa:		Dlážděná 1003/7, 110 00 Praha 1					
Zástupce investora:		Oblastní ředitelství Ústí nad Labem					
Adresa:		Železničářská 31, 400 03 Ústí nad Labem					
Zhotovitel díla:		MR-Projekty, s.r.o.					
Adresa:		Oldřichovská 70/58, 405 02 Děčín					
Kontakt:		T: +420 602 320 417 E: martin.rynda@mr-projekty.cz					
Zhotovitel části/objektu:		MR-Projekty, s.r.o.					
Adresa:		Oldřichovská 70/58, 405 02 Děčín					
Kontakt:		T: +420 602 320 417 E: martin.rynda@mr-projekty.cz					
Hlavní projektant (HIP):		Martin Rynda		Specialista:		Martin Rynda	
Název stavby/akce:		Oprava PZS v km 8,714 na trati Mikulášovice d. n. – Panský - Rumburk		Označení investora:			
				Zakázka:			
				07/2024			
Název části:		Přejezdové zabezpečovací zařízení		Označení části:			
				D.1.1.3			
Název objektu/díle části:		Železniční přejezd v km 8,714 (P3514), PZZ		Označení objektu/komplexu:			
				PS 01-01-31			
Název přílohy:		Uzemnění technologického objektu přejezdu P3514		Číslo přílohy (typ/pořadí):			
				2. 406			
Název díle části přílohy:		-		Stupeň dokumentace:			
				DSP+PDPS			
Odpovědný projektant:		Zpracovatel přílohy:		Měřítko:		Stupeň dokumentace:	
Martin Rynda		Martin Rynda		Formáty: 2xA4		DSP+PDPS	
Kraj:		Katastrální území:		TUDU:		Smluvní datum zpracování:	
Ústecký		Dle souhrnné části		1171 02		8. 2.2025	
Označení investora:		Stupeň dokumentace: Část:		Objekt:		Podobjekt:	
X X X X X X X X X X		X - P D P S - D 1 1 1 -		- P S 0 1 0 1 3 1 -		X X - 2 - 4 0 6 - 0 0 0	
[Prostor pro další informace]							