


ŽST MIKULÁŠOVICE DOLNÍ NÁDRAŽÍ

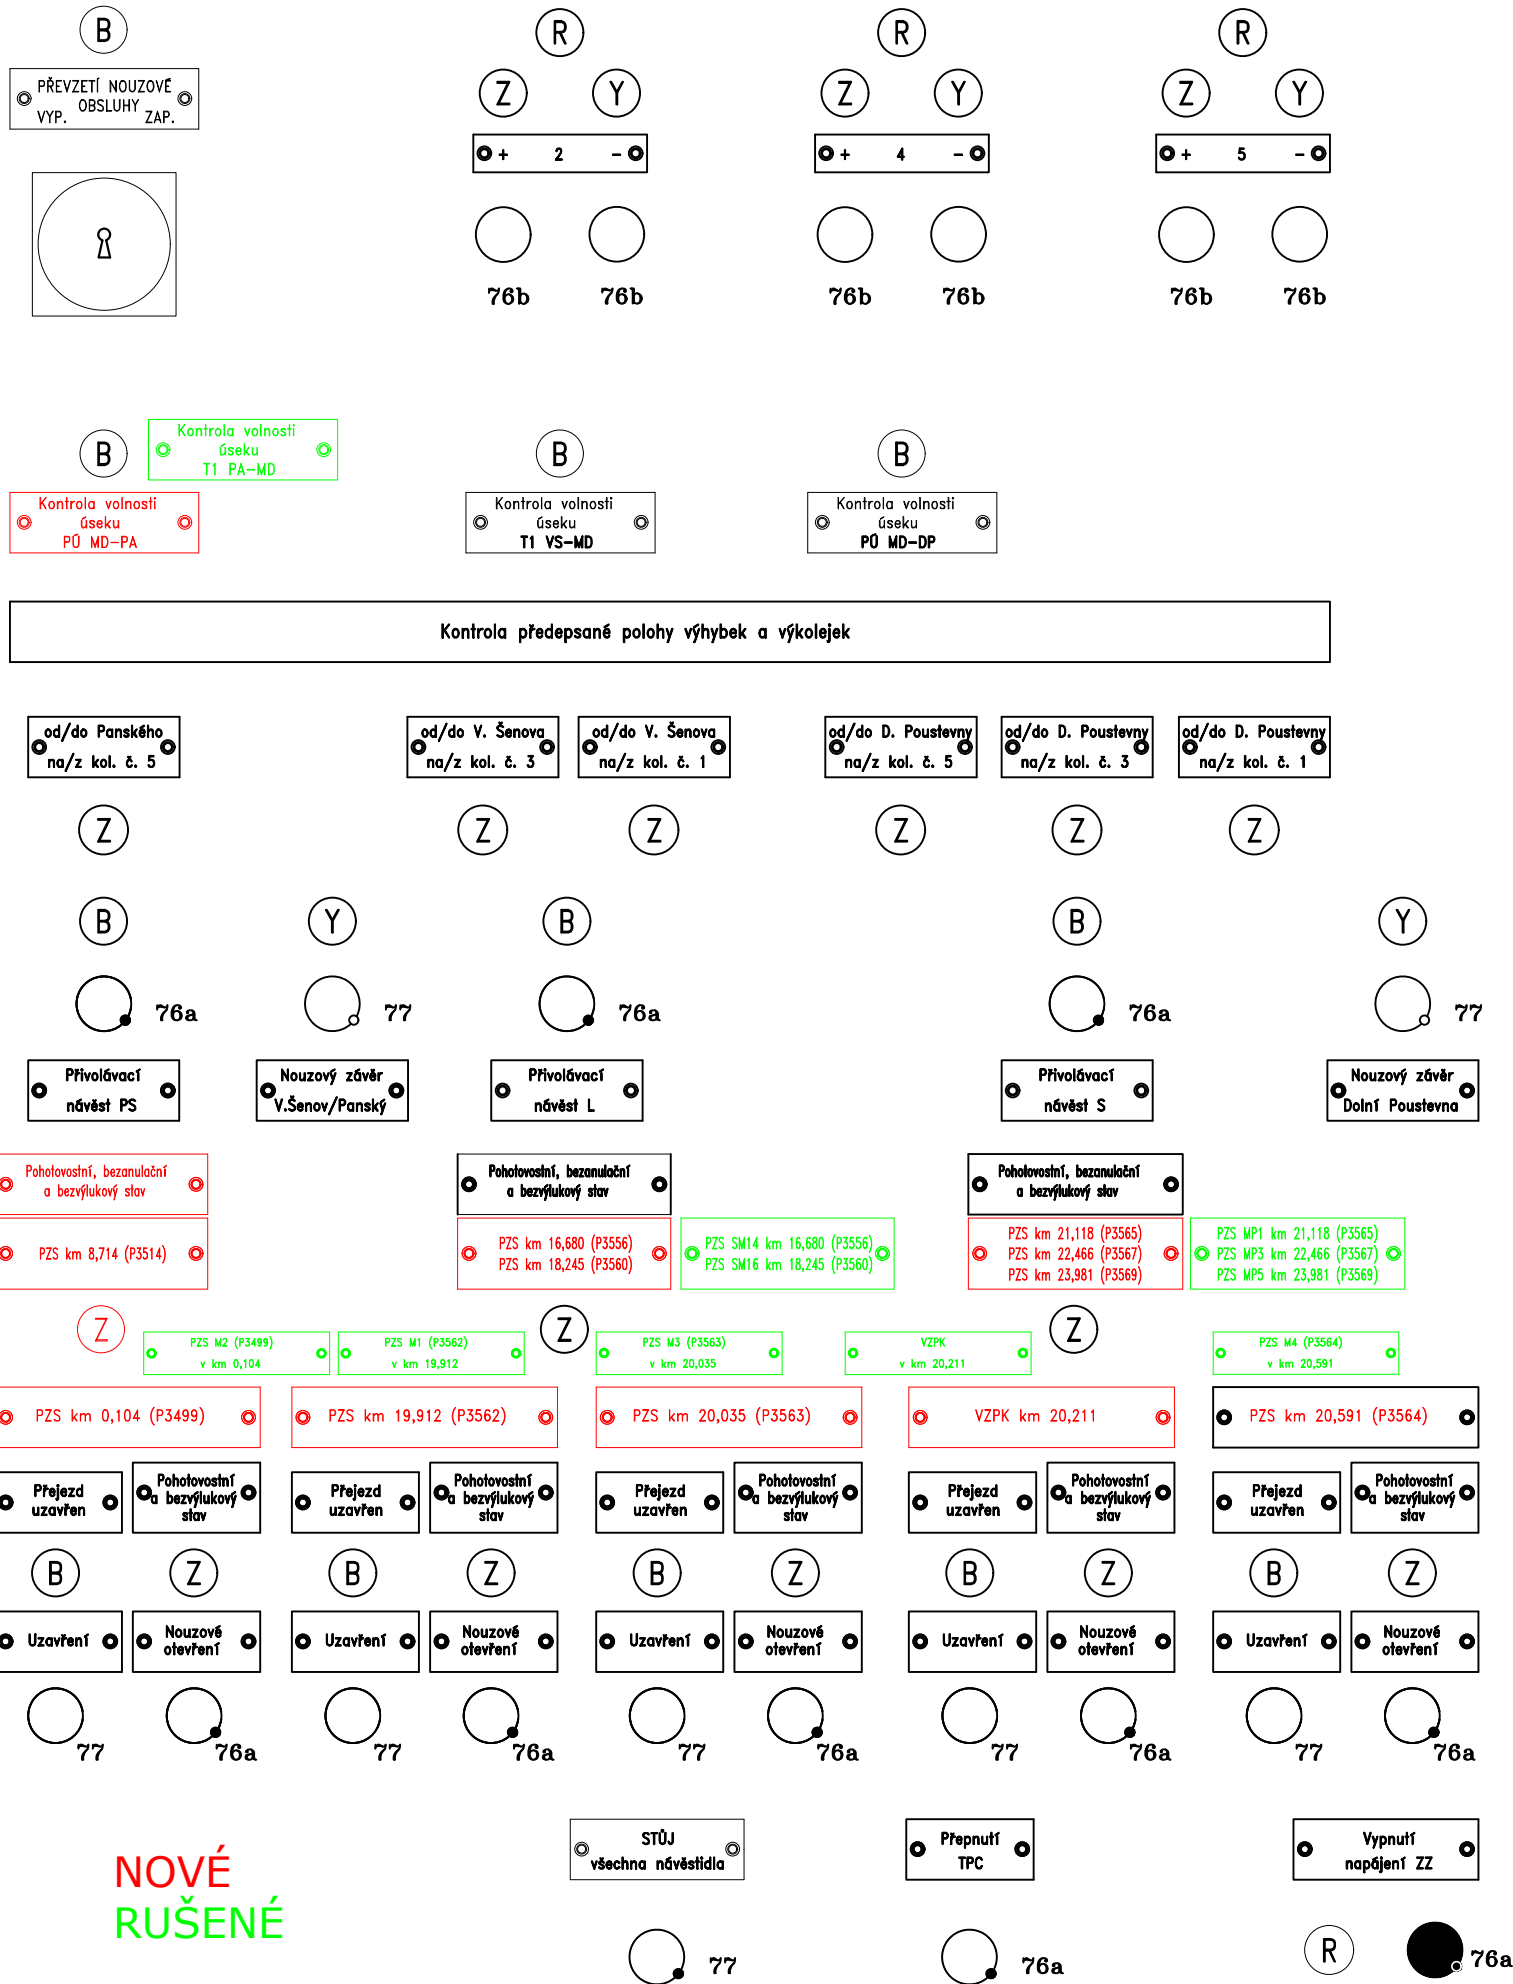

Jiná ověření:				Paré:					
Orientační schéma:				Razítko oprávněné osoby:					
Revize:				Datum:		Popis:		Kontroloval:	
000		08.12.2024		Definitivní odevzdání dokumentace		Martin Rynda			
Stavebník/Investor:				Správa železnic, státní organizace					
Adresa:				Dlážděná 1003/7, 110 00 Praha 1					
Zástupce investora:				Oblastní ředitelství Ústí nad Labem					
Adresa:				Železničářská 31, 400 03 Ústí nad Labem					
Zhotovitel díla:				MR-Projekty, s.r.o.					
Adresa:				Oldřichovská 70/58, 405 02 Děčín					
Kontakt:				T: +420 602 320 417 E: martin.rynda@mr-projekty.cz					
Zhotovitel části/objektu:				MR-Projekty, s.r.o.					
Adresa:				Oldřichovská 70/58, 405 02 Děčín					
Kontakt:				T: +420 602 320 417 E: martin.rynda@mr-projekty.cz					
Hlavní projektant (HIP):				Martin Rynda		Specialista:		Martin Rynda	
Název stavby/akce:				Oprava PZS v km 8,714 na trati Mikulášovice d. n. – Panský - Rumburk				Označení investora:	
								Zakázka:	
								07/2024	
Název části:				Přejezdové zabezpečovací zařízení				Označení části:	
								D.1.1.3	
Název objektu/díle části:				Železniční přejezd v km 8,714 (P3514), PZZ				Označení objektu/komplexu:	
								PS 01-01-31	
Název přílohy:				ŽST Mikulášovice d.n. , deska nouzových obsluh				Číslo přílohy (typ/pořadí):	
								2. 601	
Název díle části přílohy:				-					
Odpovědný projektant:				Zpracovatel přílohy:		Měřítko:		Stupeň dokumentace:	
Martin Rynda		Martin Rynda		Formáty:		2xA4		DSP+PDPS	
Kraj:		Katastrální území:		TUDU:		Smluvní datum zpracování:			
Ústecký		Dle souhrnné části		1171 02		08.02.2025			
Označení investora:				Stupeň dokumentace: Část:				Objekt:	
X X X X X X X X X X				X - P D P S - D I I I -				- P S 0 1 0 1 3 1 - X X	
[Prostor pro další informace]								Příloha:	
								Revize:	
								2 - 6 0 1 - P 0 1	