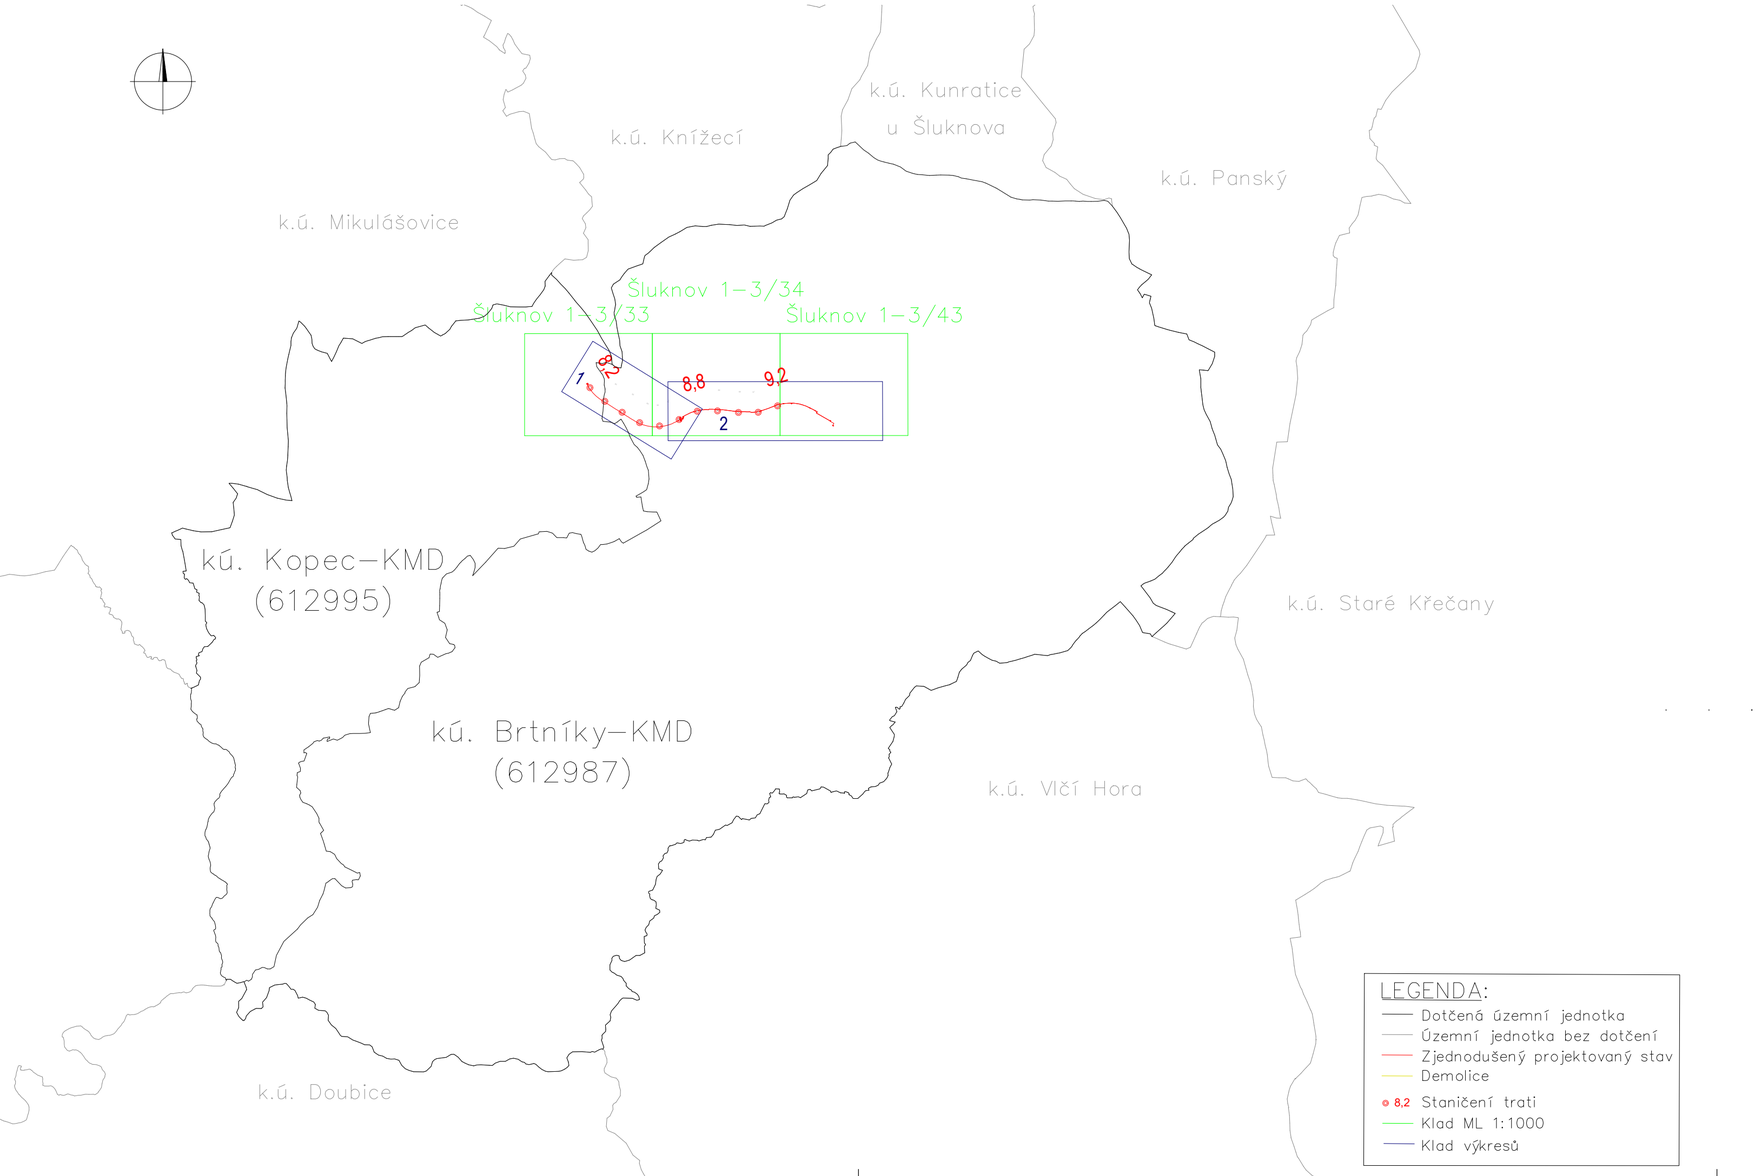

LEGENDA:

- Dotčená územní jednotka
- Územní jednotka bez dotčení
- Zjednodušený projektovaný stav
- Demolice
- ⌀ 8,2 Staničení trati
- Klad ML 1:1000
- Klad výkresů

Jiná ověření:

Paré:

Orientační schéma:

Razítko oprávněné osoby:

Podpis: Datum:

Revize:	Datum:	Popis:	Kontroloval:
000	8.12.2024	Definitivní odevzdání dokumentace	Martin Rynda

Stavebník/Investor:	**Správa železnic, státní organizace**
Adresa:	**Dlážděná 1003/7, 110 00 Praha 1**
Zástupce investora:	**Oblastní ředitelství Ústí nad Labem**
Adresa:	**Železničářská 31, 400 03 Ústí nad Labem**

SPRÁVA ŽELEZNIC

Zhotovitel díla:	**MR-Projekty, s.r.o.**
Adresa:	Oldřichovská 70/58, 405 02 Děčín
Kontakt:	T: +420 602 320 417 E: martin.rynda@mr-projekty.cz
Zhotovitel části/objektu:	**MR-Projekty, s.r.o.**
Adresa:	Oldřichovská 70/58, 405 02 Děčín
Kontakt:	T: +420 602 320 417 E: martin.rynda@mr-projekty.cz
Hlavní projektant (HIP):	**Ing. Pavel Juračka**
Specialista:	**Ing. Petr Vodňanský**

MR PROJEKTY

Název stavby/akce:	**Oprava PZS v km 8,714 na trati Mikulášovice d. n. – Panský - Rumburk**		Označení investora: Zakázka: **07/2024**
Název části:	Geodetický podklad pro projektovou činnost zpracovaný podle jiných právních předpisů		Označení části: **E.5.2**
Název objektu/dílčí části:	**Majetkoprávní část**		Označení objektu/komplexu: **-**
Název přílohy:	PREHLED_PZS_BRT_02_2025		Číslo přílohy (typ/pořadí): **2. 001**
Název dílčí části přílohy:	-		
Odpovědný projektant: Ing. Petr Vodňanský	Zpracovatel přílohy: Kateřina Šaková	Měřítko: 1 : 20000 Formáty: 3xA4	Stupeň dokumentace: **DSP+PDPS**
Kraj: Ústecký	Katastrální území: Brtníky, Kopec	TUDU: 1171 02	Smluvní datum zpracování: **8. 2.2025**

Označení investora:				Stupeň dokumentace:	Část:			Objekt:								Podobjekt:		Příloha:				Revize:		
X	X	X	X	X	X	X	X	X	_	P	D	P	S	_	E	5	2	X	_	_	X	X	X	X	X	X	X	_	X	X	_	2	_	0	0	1	_	0	0	0

[Prostor pro další informace]