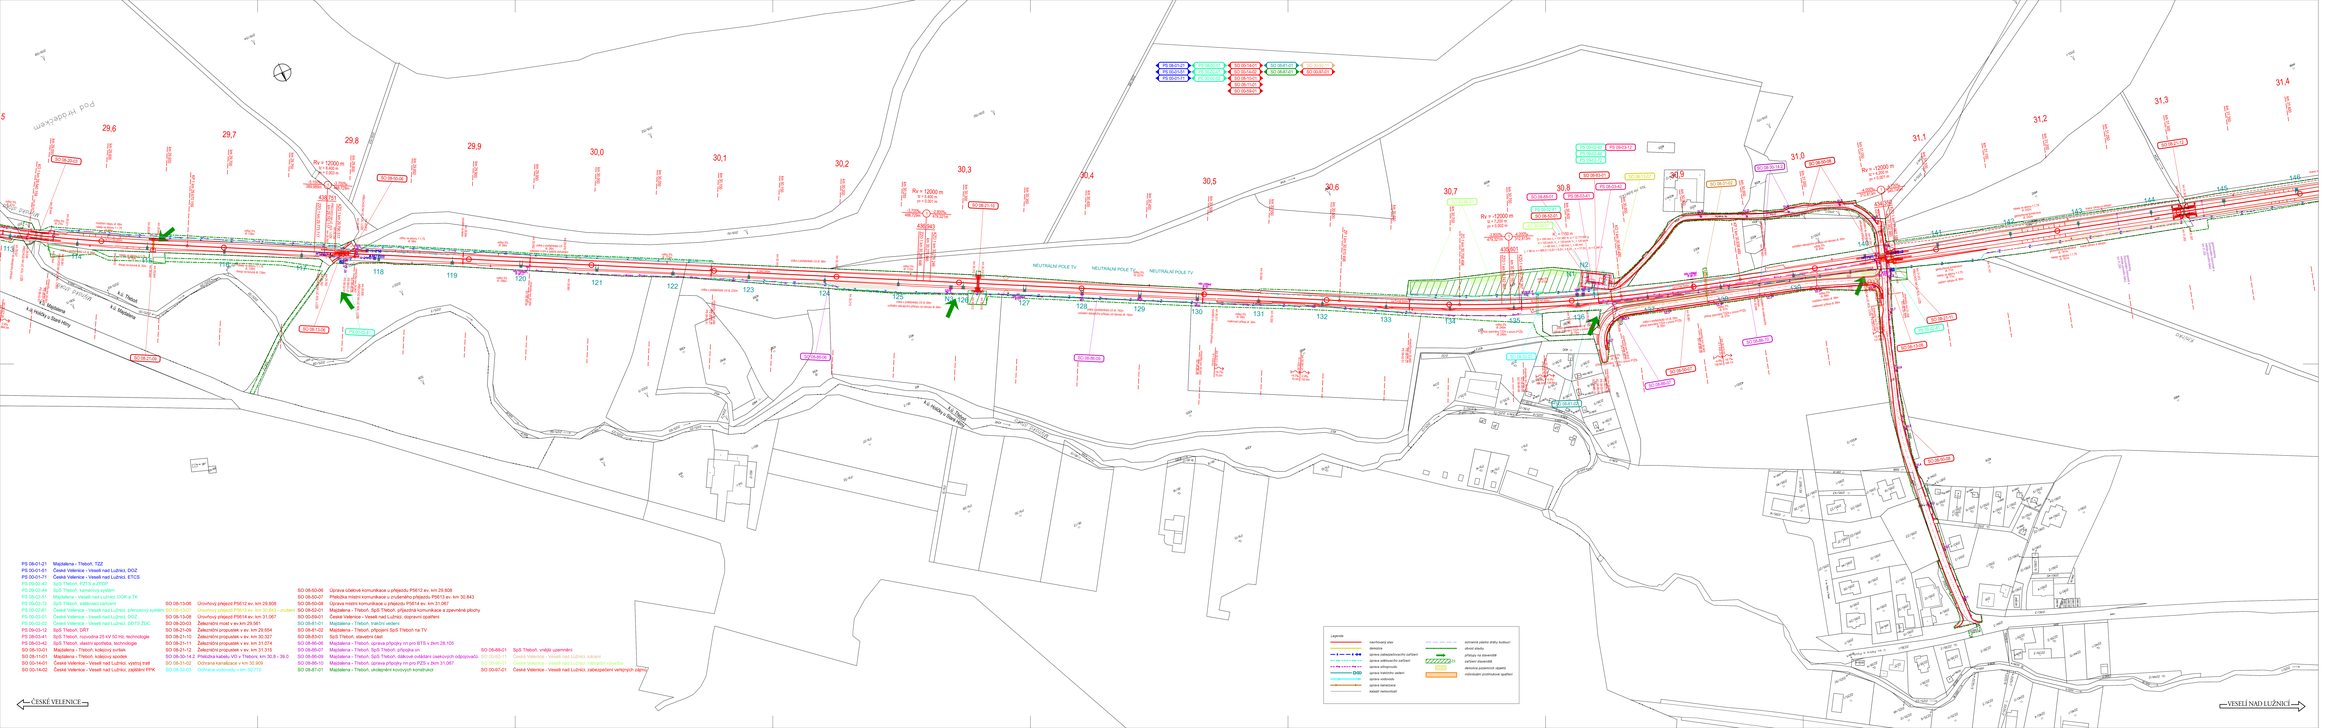
ČESKÉ VELENICE
VESELÍ NAD LUŽNICÍ
PS 09-01-21 Majdalena – Třeboň, TZZ
PS 09-01-51 České Velenice – Veselí nad Lužnicí, DOZ
PS 09-01-71 České Velenice – Veselí nad Lužnicí, ETCS
PS 09-02-43 Spůj Třeboň, ATS a ZPOP
PS 09-02-44 Spůj Třeboň, kamerový systém
PS 09-02-51 Majdalena – Veselí nad Lužnicí, OOK a TK
PS 09-02-72 Spůj Třeboň, sdělovací zařízení
PS 09-02-81 České Velenice - Veselí nad Lužnicí, přenosový systém
PS 09-02-91 České Velenice - Veselí nad Lužnicí, DOZ
PS 09-03-02 České Velenice - Veselí nad Lužnicí, GSTŘ ZOC
PS 09-03-32 Spůj Třeboň, DS
PS 09-03-42 Spůj Třeboň, DS posvícná 25 kV 50 Hz, technologie
PS 09-03-43 Spůj Třeboň, sdělovací technologie
SO 08-10-01 Majdalena – Třeboň, kolejový svršek
SO 08-11-01 Majdalena – Třeboň, kolejový spodek
SO 00-14-01 České Velenice - Veselí nad Lužnicí, výstroj tratí
SO 00-14-02 České Velenice - Veselí nad Lužnicí, zajištění PPK
SO 08-13-06 Úrovňový přejezd P5612 ev. km 29,808
Úrovňový přejezd P5613 ev. km 30,843 - zrušení
SO 08-13-08 Úrovňový přejezd P5614 ev. km 31,067
SO 08-22-03 Železniční most v ev.km 29,581
SO 08-21-09 Železniční propustek v ev. km 29,654
SO 08-21-10 Železniční propustek v ev. km 30,974
SO 08-21-11 Železniční propustek v ev. km 31,074
SO 08-21-12 Železniční propustek v ev. km 31,315
SO 08-33-14.2 Přístřešek kabelu VO v Třeboni, km 30,8 - 39,0
SO 08-21-02 Ochrana kanalizace v km 30,909
SO 08-32-03 Ochranná svodnice v km 30,718
SO 08-50-05 Úprava účelové komunikace a přejezdu P5612 ev. km 29,808
SO 08-50-07 Přeložka místní komunikace a zrušeného přejezdu P5613 ev. km 30,843
SO 08-50-08 Úprava místní komunikace u přejezdu P5614 ev. km 31,067
SO 08-20-01 Majdalena - Třeboň, Spůj Třeboň, přípojková komunikace a zpevněné plochy
SO 09-09-01 České Velenice - Veselí nad Lužnicí, doprovní opatření
SO 08-01-01 Majdalena – Třeboň, traťční vedení
SO 08-81-02 Majdalena – Třeboň, přípojem Spůj Třeboň na TV
SO 08-81-03 Majdalena – Třeboň, TV
SO 08-90-01 Majdalena – Třeboň, úprava přípojky mi prn ŘTS v žlm 28,105
SO 08-86-01 Majdalena – Třeboň, Spůj Třeboň, přípojka un
SO 08-86-02 Majdalena – Třeboň, Spůj Třeboň, sdělovač.zařízení (sekvoich odpojovač)
SO 08-86-10 Majdalena – Třeboň, úprava přípojky mi prn PZS v žlm 31,067
SO 08-87-01 Majdalena – Třeboň, uložkpání kovových konstrukcí
SO 08-88-01 Spůj Třeboň, vnější uzemnění
SO 00-90-01 České Velenice - Veselí nad Lužnicí, kabelé
SO 00-90-01 České Velenice - Veselí nad Lužnicí, zabezpečení veřejných zájmů
Legenda
hlavní kolej
železnice
úprava sdělovacího zařízení
úprava sdělovacího zařízení
úprava silničních
úprava trakčního vedení
úprava vodovodu
úprava kanalizace
kabel nadzemní
ochranná plastová deska kolejnic
úhrnné stanice
přístup na staveniště
zařízení staveniště
dočasná zpevněná zpevněná
individuální protihlukové opatření
Přehledná situace
Použitá zpracovatelské zásady
Podpis
Datum
Revize
Datum
Popis
Kontrolující
001
01.10.2025
Definitivní odevzdání dokumentace
Ing. Michal Abelt
Zhotovitel / Vypracoval
Správa železnic, státní organizace
Dlážděná 1003/7, 110 00 Praha 1
IČ: 70994226, DIČ: CZ70994226
Divize 03(1), 180 00 Praha 8
SPRÁVA ŽELEZNIC
Projektant stavby
Zodpovědný projektant
Ing. Monika Hanková
Autorizace
Autorizovaný inženýr pro dopravní stavby
Zodpovědný projektant stavby
Ing. Monika Hanková
Autorizace
Autorizovaný inženýr pro dopravní stavby
Zodpovědný projektant
Ing. Monika Hanková
Autorizace
Autorizovaný inženýr pro dopravní stavby
Zodpovědný projektant
Ing. Monika Hanková
Autorizace
Autorizovaný inženýr pro dopravní stavby
SUDOP PRAHA a.s.
Olšanská 1a, 130 80 Praha 3
T: +420 603 229 320
E: info@sudop.cz
SUDOP PRAHA a.s.
Olšanská 1a, 130 80 Praha 3
T: +420 603 229 320
E: info@sudop.cz
Místo uložení (MP) Geodetika
Název stavby / akce
Optimalizace a elektrizace trati České Velenice (mimo) – Veselí nad Lužnicí (mimo)
Stavební číslo(i) 5631500004
Stupeň dokumentace DSP
Datum 24-026.dwt
Měřítko 1 : 1
Název části Kolejové vedení výkres
Číslo části (kód) 2 . 022
Číslo výkresu
Počet listů výkresu
Počet listů celkem
Počet příloh
Soupis dokumentace
Měřítko 1:1 000
Formát A0
Počet listů 1
Počet výkresů 1
Počet příloh 0
Datum 01.10.2025