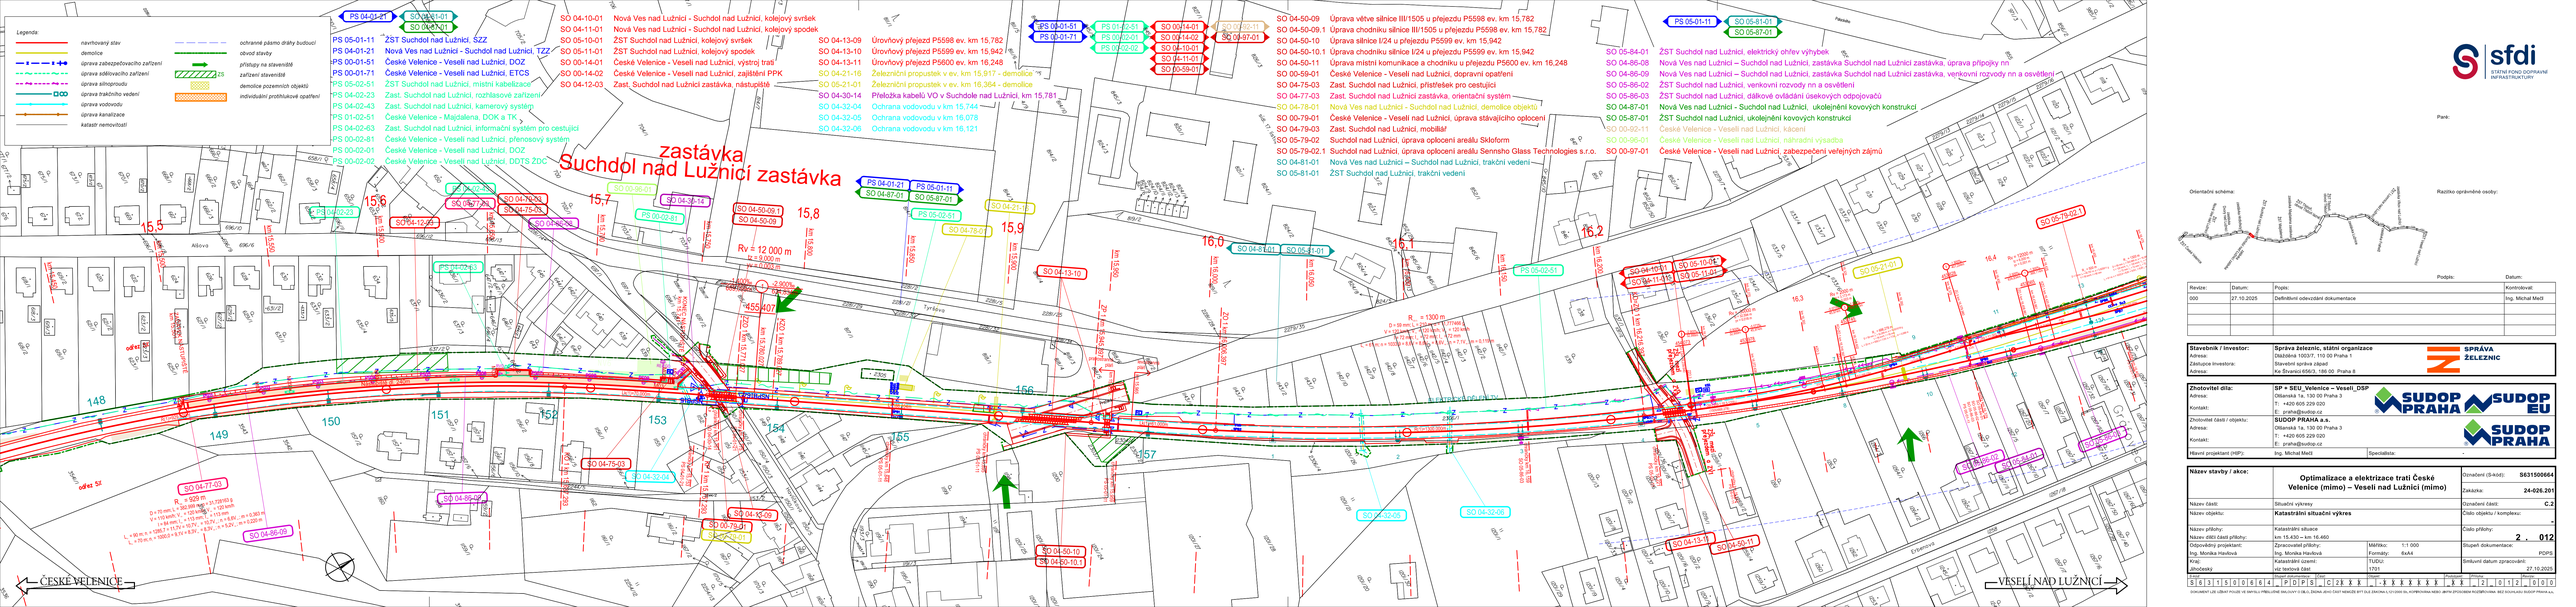
Legenda:
navrhovaný stav
demolice
úprava zabezpečovacího zařízení
úprava sdělovacího zařízení
úprava silnoproudu
úprava trakčního vedení
úprava vodovodu
úprava kanalizace
katastr nemovitostí
ochranné pásmo dráhy budoucí
obvod stavby
přístupy na staveniště
zařízení staveniště
demolice pozemních objektů
individuální prothlukové opatření
PS 04-01-11
PS 04-01-21
PS 05-01-11
PS 05-01-21
PS 05-01-51
PS 05-01-71
PS 04-02-43
PS 01-02-51
PS 04-02-63
PS 05-02-51
PS 05-02-01
PS 05-02-02
SO 04-11-01
SO 04-11-21
ŽST Suchdol nad Lužnicí, SZZ
Nová Ves nad Lužnicí - Suchdol nad Lužnicí, TZZ
České Velenice - Veselí nad Lužnicí, DOZ
České Velenice - Veselí nad Lužnicí, ETCS
ZST Suchdol nad Lužnicí, místní kabelizace
Zast. Suchdol nad Lužnicí, rozlišovače zařízení
Zast. Suchdol nad Lužnicí, kamerový systém
České Velenice - Majdaléna, DOK a TK
Zast. Suchdol nad Lužnicí, informační systém pro cestující
České Velenice - Veselí nad Lužnicí, přenosový systém
České Velenice - Veselí nad Lužnicí, DOZ
České Velenice - Veselí nad Lužnicí, DDTS ZDC
SO 04-10-01 Nová Ves nad Lužnicí - Suchdol nad Lužnicí, kolejový svršek
SO 04-11-01 Nová Ves nad Lužnicí - Suchdol nad Lužnicí, kolejový spodek
SO 05-10-01 ŽST Suchdol nad Lužnicí, kolejový svršek
SO 05-11-01 ŽST Suchdol nad Lužnicí, kolejový spodek
SO 00-14-01 České Velenice - Veselí nad Lužnicí, výstroj trati
SO 00-14-02 České Velenice - Veselí nad Lužnicí, zajištění PPK
SO 04-12-03 Zast. Suchdol nad Lužnicí zastávka, nástupiště
SO 04-13-09 Úrovňový přejezd P5598 ev. km 15,782
SO 04-13-10 Úrovňový přejezd P5599 ev. km 15,942
SO 04-13-11 Úrovňový přejezd P5600 ev. km 16,248
SO 04-21-16 Železniční propustek v ev. km 15,917 - demolice
SO 05-21-01 Železniční propustek v ev. km 16,364 - demolice
SO 04-30-14 Přeložka kabelů VO v Suchdole nad Lužnicí, km 15,781
SO 04-32-04 Ochrana vodovodu v km 15,744
SO 04-32-05 Ochrana vodovodu v km 16,078
SO 04-32-06 Ochrana vodovodu v km 16,121
PS 03-01-51
PS 03-01-71
PS 03-02-01
PS 03-02-02
SO 04-14-01
SO 04-14-02
SO 04-13-01
SO 04-11-01
SO 03-59-01
SO 04-97-01
SO 04-50-09 Úprava větve silnice III/1505 u přejezdu P5598 ev. km 15,782
SO 04-50-09.1 Úprava chodníku silnice III/1505 u přejezdu P5598 ev. km 15,782
SO 04-50-10 Úprava silnice I/24 u přejezdu P5599 ev. km 15,942
SO 04-50-10.1 Úprava chodníku silnice I/24 u přejezdu P5599 ev. km 15,942
SO 04-50-11 Úprava místní komunikace a chodníku u přejezdu P5600 ev. km 16,248
SO 00-59-01 České Velenice - Veselí nad Lužnicí, dopravní opatření
SO 04-75-03 Zast. Suchdol nad Lužnicí, přístřešek pro cestující
SO 04-77-03 Zast. Suchdol nad Lužnicí zastávka, orientační systém
SO 04-78-01 Nová Ves nad Lužnicí - Suchdol nad Lužnicí, demolice objektů
SO 00-79-01 České Velenice - Veselí nad Lužnicí, úprava stávajícího oplocení
SO 04-79-03 Zast. Suchdol nad Lužnicí, mobiliář
SO 05-79-02 Suchdol nad Lužnicí, úprava oplocení areálu Skloform
SO 05-79-02.1 Suchdol nad Lužnicí, úprava oplocení areálu Sennsho Glass Technologies s.r.o.
SO 04-81-01 Nová Ves nad Lužnicí – Suchdol nad Lužnicí, trakční vedení
SO 05-81-01 ŽST Suchdol nad Lužnicí, trakční vedení
PS 05-01-11
SO 05-81-01
SO 05-84-01 ŽST Suchdol nad Lužnicí, elektrický ohřev výhybek
SO 04-86-08 Nová Ves nad Lužnicí – Suchdol nad Lužnicí, zastávka Suchdol nad Lužnicí zastávka, úprava přípojky nn
SO 04-86-09 Nová Ves nad Lužnicí – Suchdol nad Lužnicí, zastávka Suchdol nad Lužnicí zastávka, venkovní rozvody nn a osvětlení
SO 05-86-02 ŽST Suchdol nad Lužnicí, venkovní rozvody nn a osvětlení
SO 05-86-03 ŽST Suchdol nad Lužnicí, dálkové ovládání (elektrických odpojovačů)
SO 04-87-01 Nová Ves nad Lužnicí - Suchdol nad Lužnicí, ukotvení kovových konstrukcí
SO 05-87-01 ŽST Suchdol nad Lužnicí, ukotvení kovových konstrukcí
SO 00-92-11 České Velenice - Veselí nad Lužnicí, kácení
SO 00-96-01 České Velenice - Veselí nad Lužnicí, náhradní výsadba
SO 00-97-01 České Velenice - Veselí nad Lužnicí, zabezpečení veřejných zájmů
zastávka Suchdol nad Lužnicí
ČESKÉ VELENICE
VESELÍ NAD LUŽNICÍ
Alkova
Tyršova
Erbenova
Nádražní
Pekárenská
Nádražní
Rv = 12 000 m
Rv = 1300 m
R = 929 m
R = 1300 m
R = 1300 m
R = 1300