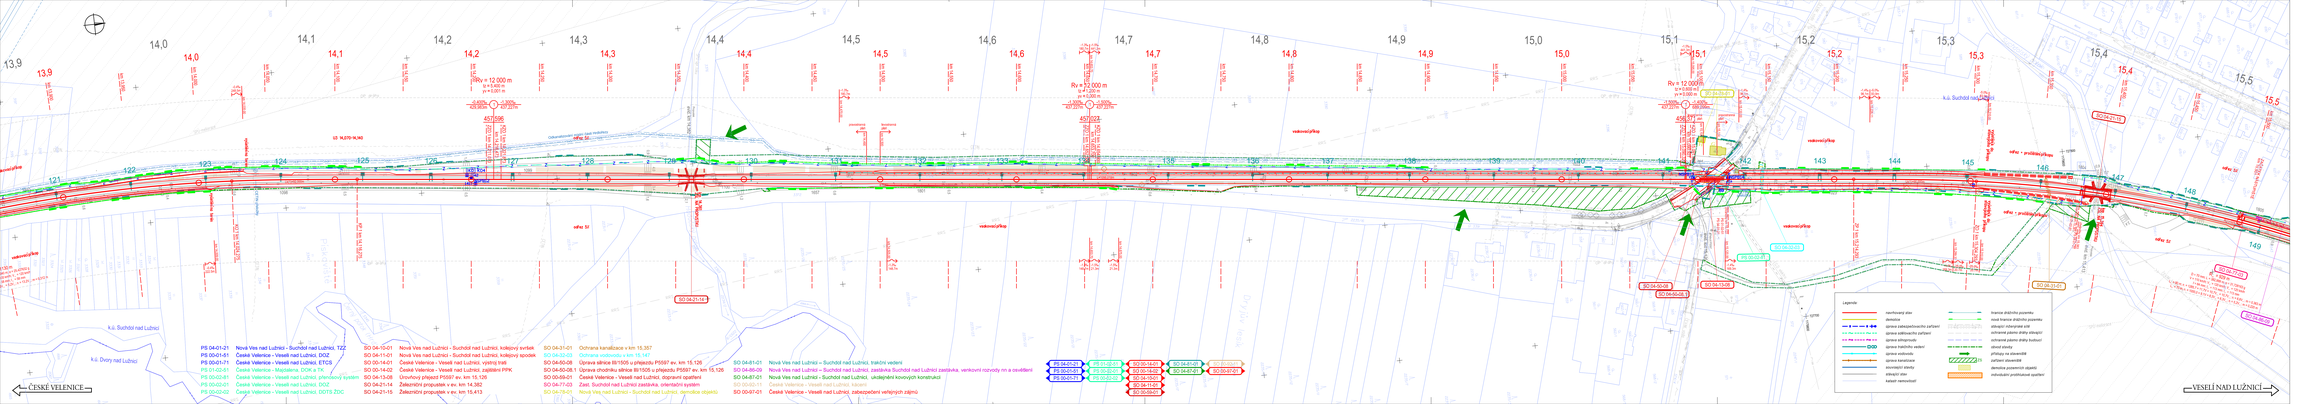
ČESKÉ VELENICE
VESELÍ NAD LUŽNICÍ
k.ú. Suchdol nad Lužnicí
k.ú. Dvory nad Lužnicí
PS 04-01-21 Nová Ves nad Lužnicí - Suchdol nad Lužnicí, TZZ
PS 05-01-51 Česká Velenice - Veselí nad Lužnicí, DOZ
PS 05-01-71 Česká Velenice - Veselí nad Lužnicí, ETCS
PS 01-02-01 Česká Velenice - Majdalena, DOK a TK
PS 01-02-21 Česká Velenice - Veselí nad Lužnicí, zkrácený systém
PS 05-02-01 Česká Velenice - Veselí nad Lužnicí, DOZ
PS 05-02-02 Česká Velenice - Veselí nad Lužnicí, DOTS ZDC
SO 04-10-01 Nová Ves nad Lužnicí - Suchdol nad Lužnicí, kolejový svršek
SO 04-11-01 Nová Ves nad Lužnicí - Suchdol nad Lužnicí, kolejový spodek
SO 04-14-01 České Velenice - Veselí nad Lužnicí, výchozí trať
SO 04-14-02 České Velenice - Veselí nad Lužnicí, zabělení PPK
SO 04-13-06 Úpravy přejezd P5597 ev. km 13,126
SO 04-21-14 Železniční propustek v ev. km 14,382
SO 04-21-15 Železniční propustek v ev. km 15,413
SO 04-31-01 Ochrana kanalizace v km 15,357
SO 04-32-03 Ochranný svahování v km 15,147
SO 04-05-08 Úprava silnice III/1505 u přejezdu P5597 ev. km 15,126
SO 04-06-08.1 Úprava chodníku silnice III/1505 u přejezdu P5597 ev. km 15,126
SO 04-06-21 České Velenice - Veselí nad Lužnicí, dopravní opatření
SO 04-77-03 Zast. Suchdol nad Lužnicí zastávka, orientační systém
SO 04-78-00 Nová Ves nad Lužnicí - Suchdol nad Lužnicí, demolice objektů
SO 04-81-01 Nová Ves nad Lužnicí – Suchdol nad Lužnicí, trakční vedení
SO 04-86-09 Nová Ves nad Lužnicí – Suchdol nad Lužnicí, zastávka Suchdol nad Lužnicí zastávka, venkovní rozvody nn a osvětlení
SO 04-87-01 Nová Ves nad Lužnicí – Suchdol nad Lužnicí, ukládaných kovových konstrukcí
SO 05-02-01 Česká Velenice - Veselí nad Lužnicí, Lužnice
SO 97-97-01 Česká Velenice - Veselí nad Lužnicí, zabezpečení veřejných zájmů
PS 04-FZ-01
PS 04-FZ-01
PS 04-FZ-71
PS 01-02-01
PS 02-02-01
PS 05-02-01
PS 05-02-02
PS 04-14-01
PS 04-14-02
PS 04-13-06
PS 04-21-14
PS 04-21-15
PS 04-31-01
PS 04-32-03
PS 04-05-08
PS 04-06-08.1
PS 04-06-21
PS 04-77-03
PS 04-78-00
PS 04-81-01
PS 04-86-09
PS 04-87-01
PS 05-02-01
PS 97-97-01
SO 04-21-14
SO 04-21-15
SO 04-13-06
SO 04-06-08.1
SO 04-05-08
SO 04-06-21
SO 04-14-01
SO 04-14-02
SO 04-07-01
Rv = 12 000 m
v = 0,400 m
p = 0,001 m
Rv = 12 000 m
v = 0,400 m
p = 0,001 m
Rv = 12 000 m
v = 0,400 m
p = 0,001 m
Legenda
nerušivý stav
demolice
úprava zabezpečovacího zařízení
úprava stálého/dočasného zařízení
úprava silnice/cesty
úprava trakčního vedení
úprava vodovodu
úprava kanalizace
stavební stav
stávající stav
kabelové trasy/vedení
trvalá/dočasná zpevněná plocha
trvalá trasa dočasného pozemku
stávající nástupiště s/bez
ochranné pásmo dráhy stávající
ochranné pásmo dráhy budoucí
zděná stavba
přístupy na staveniště
přístupové staveniště
demolice pozemních objektů
individuální protihlukové opatření
Pk
sfdi
STÁTNÍ FOND DOPRAVNÍ INFRASTRUKTURY
Pardubice
Orientační schéma:
Rozdělka správcovské zvesty:
Podpis
Datum
Revize:
Datum:
Popis:
Kontrolovat:
000
27.10.2025
Definitivní odevzdání dokumentace
Ing. Michal Mačí
Zpracovatel / Investor:
Správa železnic, státní organizace
Oblastní ŘSDI1, 05.02 Praha 2
Stavební správa (dále)
Ke Štvanici 656/3, 186 00 Praha 8
SPRÁVA ŽELEZNIC
Dodavatel dílu:
SP + SEU_Velenice – Veselí_DSP
Adresa:
Olšanská 1a, 130 80 Praha 3
Kontakt:
T: +420 603 229 000
E: praha@sudop.cz
SUDOP PRAHA
SUDOP EU
Zhotovitel část - objektu:
SUDOP PRAHA a.s.
Adresa:
Olšanská 1a, 130 80 Praha 3
Kontakt:
T: +420 603 229 000
E: praha@sudop.cz
SUDOP PRAHA
Hlavní projektant (HIP):
Ing. Michal Mačí
Číslo/délka:
Název stavby / akce:
Optimalizace a elektrizace tratí České Velenice (mimo) – Veselí nad Lužnicí (mimo)
Investiční (kraj):
5631/0200642
Číslo/kód:
24-026.201
Název objektu:
Koordinační situační výkres
Investiční část:
C.3
Číslo objektu / kompletu:
1
Název přílohy:
Číslo přílohy:
Koordinační situační výkres
2 _ 011
Kód a název kapit.přílohy:
Kód a název stavebního objektu:
Měřítko:
1:1 000
Měřítko:
1:1 000
Kontroloval:
Ing. Monika Havlová
Formát(y):
A1
Tisk:
Stavební správa (dále)
Archivní datum zpracování:
11.2025
Zpracoval:
Ing. Michal Mačí
Číslo zakázky:
P12455
Archivní datum odevzdání:
11.2025
Měřítko:
1:1000
0
10
20
30
40
50
60
70
80
90
100
m