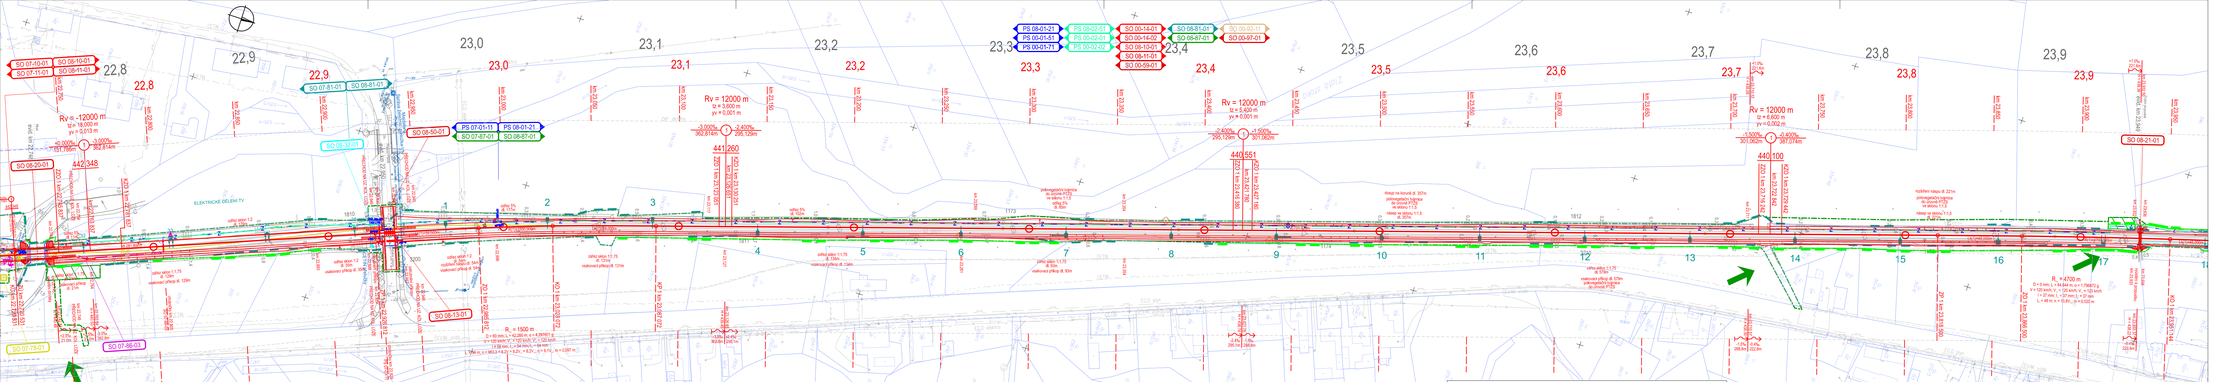

PS 08-02-51 Majdalena - Veselí nad Lužnicí, DOK a TK
PS 00-02-01 České Velenice - Veselí nad Lužnicí, DOZ
PS 00-02-02 České Velenice - Veselí nad Lužnicí, DOTS ZDC
SO 07-10-01 ŽST Majdalena, kolejový svršek
SO 07-11-01 ŽST Majdalena, kolejový spodek
SO 08-10-01 Majdalena - Třeboň, kolejový svršek
SO 08-11-01 Majdalena - Třeboň, kolejový spodek
SO 00-14-01 České Velenice - Veselí nad Lužnicí, výstroj trati
SO 00-14-02 České Velenice - Veselí nad Lužnicí, zajištění PPK
SO 07-78-01 ŽST Majdalena, demolice objektů
SO 08-13-01 Úrovňový přejezd P5606 ev. km 22,950
SO 08-20-01 Železniční most v ev.km 22,748
SO 08-21-01 Železniční propustek v ev. km 23,949
SO 08-32-01 Ochrana vodovodu v km 22,924
SO 08-50-01 Úprava místní komunikace u přejezdu P5606 ev. km 22,950
SO 00-59-01 České Velenice - Veselí nad Lužnicí, dopravní opatření
SO 07-86-01 Majdalena, demolice objektů
SO 07-87-01 ŽST Majdalena, trakční vedení
SO 08-87-01 Majdalena - Třeboň, trakční vedení
SO 07-85-03 ŽST Majdalena, ukolejnění kovových konstrukcí
SO 08-87-01 Majdalena - Třeboň, ukolejnění kovových konstrukcí
SO 00-87-01 České Velenice - Veselí nad Lužnicí, kabely
SO 00-97-01 České Velenice - Veselí nad Lužnicí, zabezpečení veřejných zájmů
PS 07-01-11 ŽST Majdalena, SZZ
PS 08-01-21 Majdalena - Třeboň, TZZ
PS 00-01-51 České Velenice - Veselí nad Lužnicí, DOZ
PS 00-01-71 České Velenice - Veselí nad Lužnicí, ETCS

sfdi
STÁTNÍ FOND DOPRAVNÍ INFRASTRUKTURY

Pare:

Orientační schéma:

Rozsah oprávněné osoby:

Podpis: Datum:

Revize:	Datum:	Popis:	Kontrolovat:
000	27.10.2025	Definitivní odevzdání dokumentace	Ing. Michal Meiš

Stavebník / investor:	**Správa železnic, státní organizace**
Adresa:	Dlážděná 1003/7, 110 00 Praha 1
Zástupce investora:	Stavební správa západ
Adresa:	Na Šrobárově 699/3, 186 00 Praha 8

Zhotovitel díla:	**SP + SEU_Velenice – Veselí_DSP**
Adresa:	Olšanská 1a, 130 00 Praha 3
Kontakt:	T.: +420 605 229 026 E.: praha@sudop.cz
Zhotovitel části / objektu:	**SUDOP PRAHA a.s.**
Adresa:	Olšanská 1a, 130 00 Praha 3
Kontakt:	T.: +420 605 229 026 E.: praha@sudop.cz
Hlavní projektant (HIP):	Ing. Michal Meiš
	Specialista:

Název stavby / akce:	**Optimalizace a elektrizace trati České Velenice (mimo) – Veselí nad Lužnicí (mimo)**
Název části:	Situační výkresy
Název objektu:	**Koordinační situační výkres**
Název přílohy:	Koordinační situace
Název dílčí části přílohy:	km 22,725 – km 23,970
Odpovědný projektant:	Ing. Monika Havlová
Kraj:	Jihočeský
Zhotovitel:	
Označení (S-kód):	**S631500664**
Zakázka:	**24-026.251**
Označení části:	**C.3**
Číslo objektu / kompletu:	-
Číslo přílohy:	**2_018**
Zpracovatel přílohy:	
Měřítko:	1:1 000
Formáty:	7x4A
Katastrální území:	TUDU; LTO
Stupeň dokumentace:	PDPS
Smluvní datum zpracování:	27.10.2025

5 8 3 1 5 0 0 6 6 4 - P D P S _ C 3 3 3 _ 3 3 3 3 3 3 3 3 _ 2 _ 2 _ 7 1 8 _ 0 0 0

COPYRIGHT, LIB. ÚŘAD PRŮMYSL. VLASTNICTVÍ V ČR, ZNAČ. ZÁK. ČSOT 1993/329, BYT. ZÁK. ČSOBAU 111/1993 SB., SUPERSTAVBA NEBO ROZŠÍŘENÍ SUDOP PRAHA A.S.