




PERSPEKTÍVA
POHĽAD V SMERE KLESANIA SVAHU

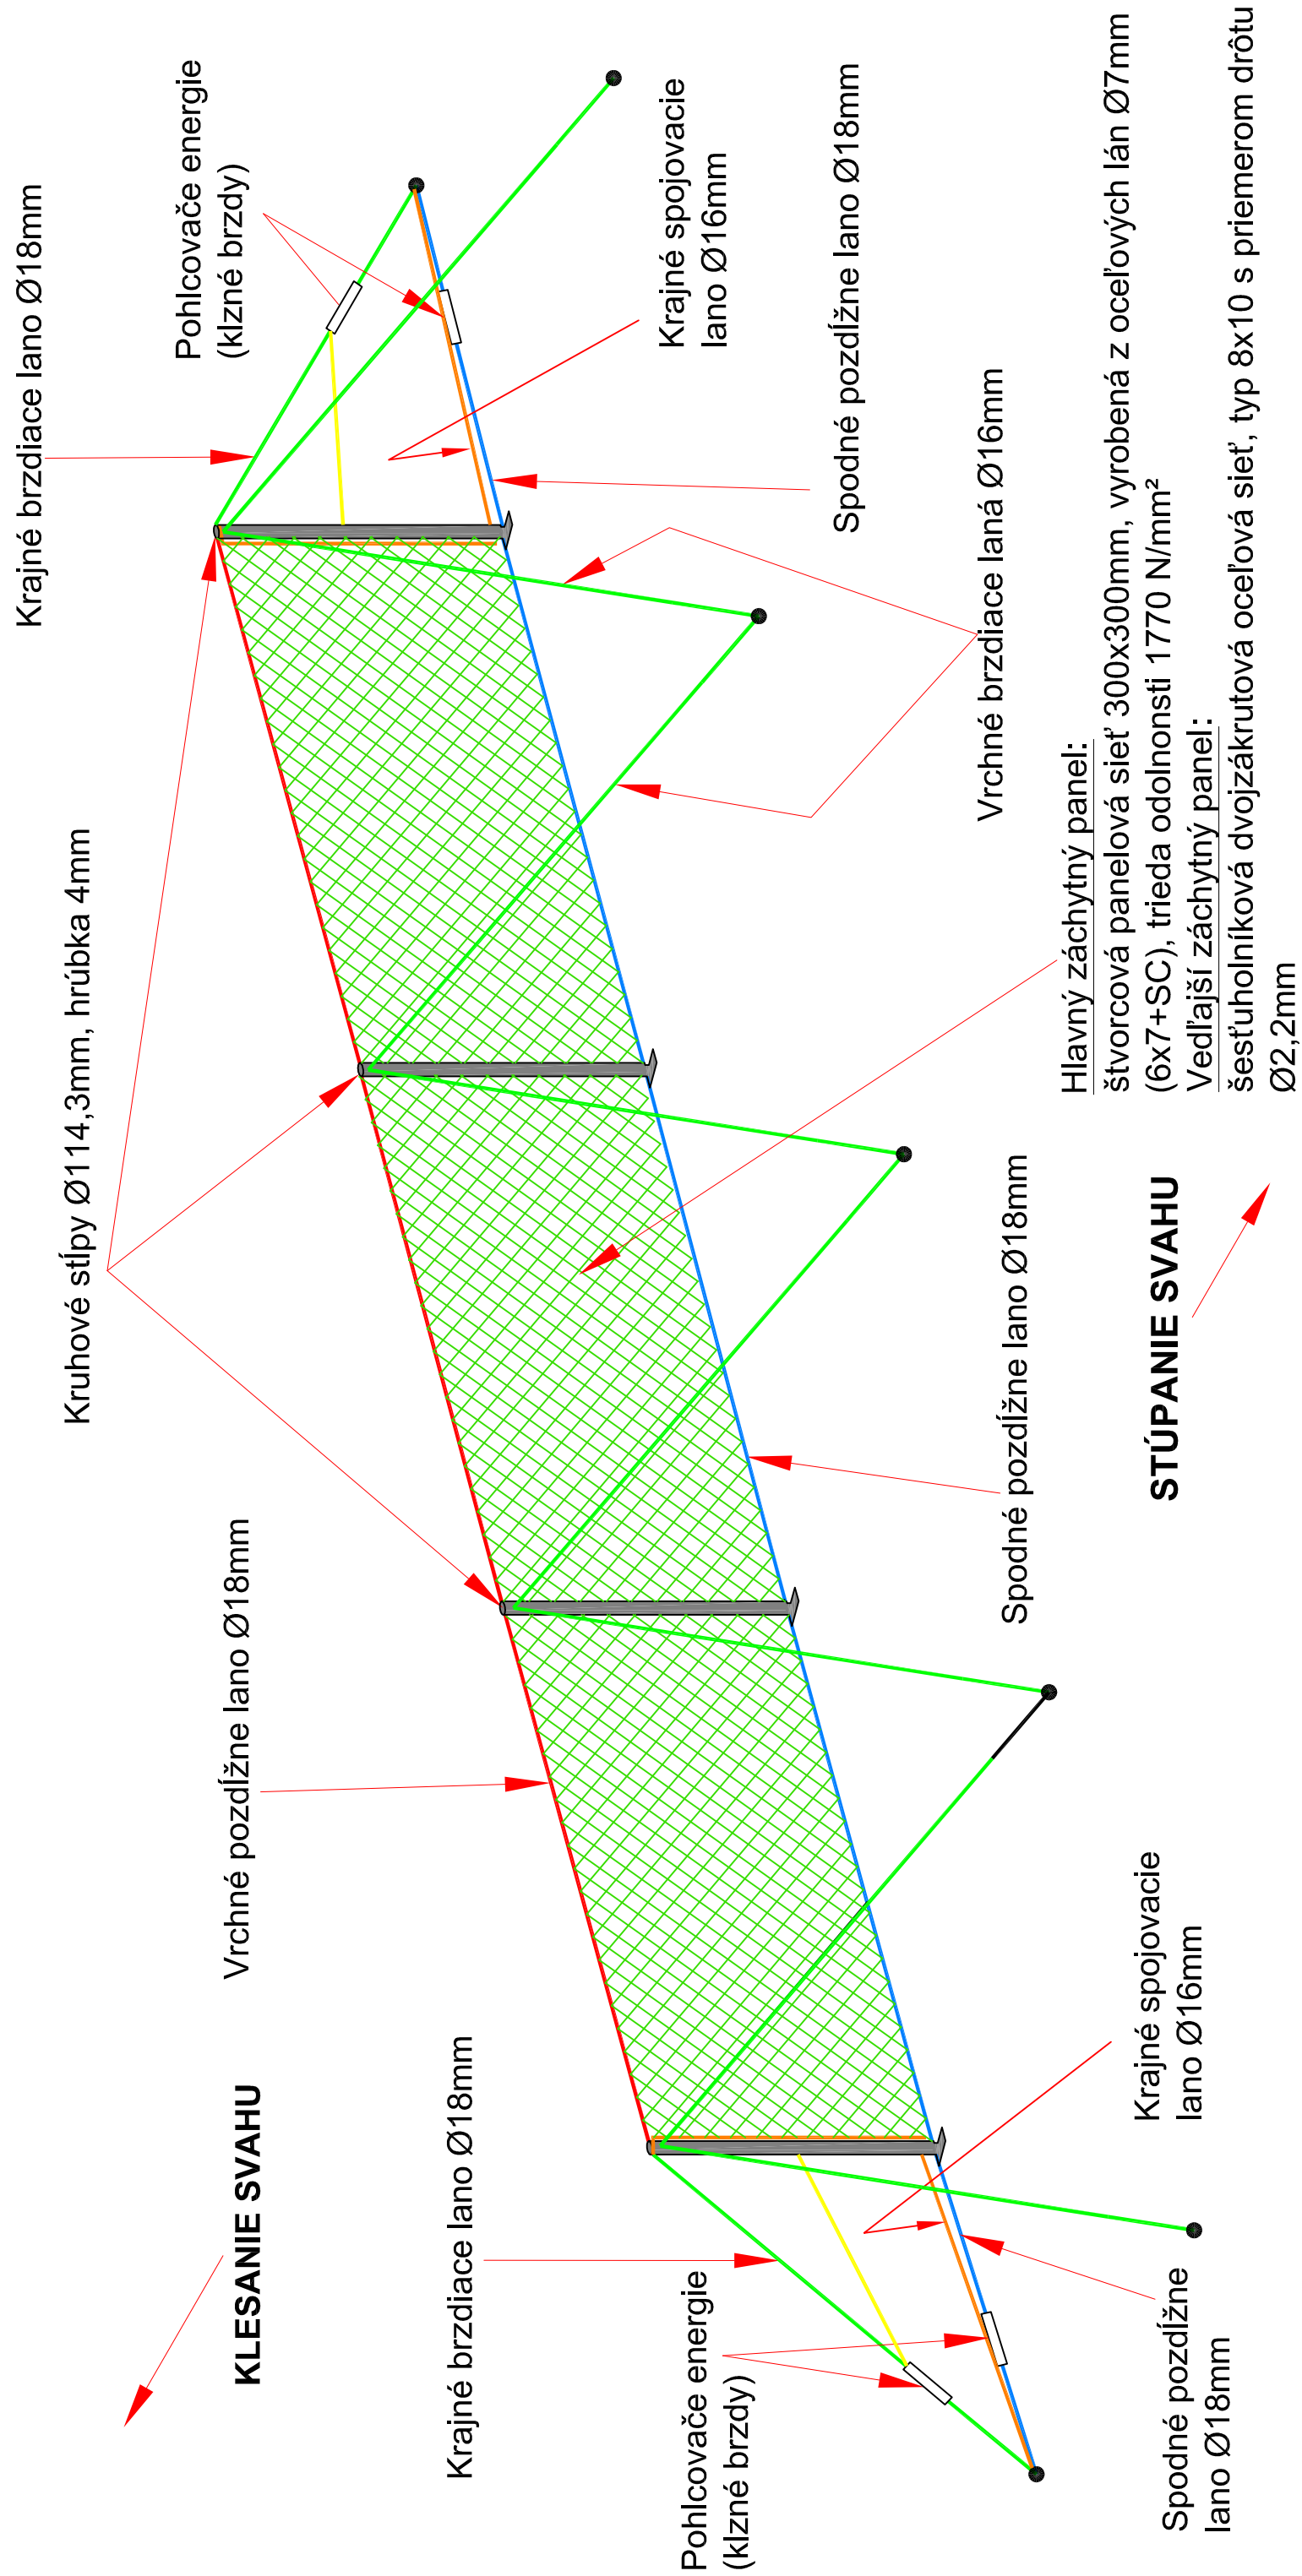

VERTIKÁLNY POHĽAD

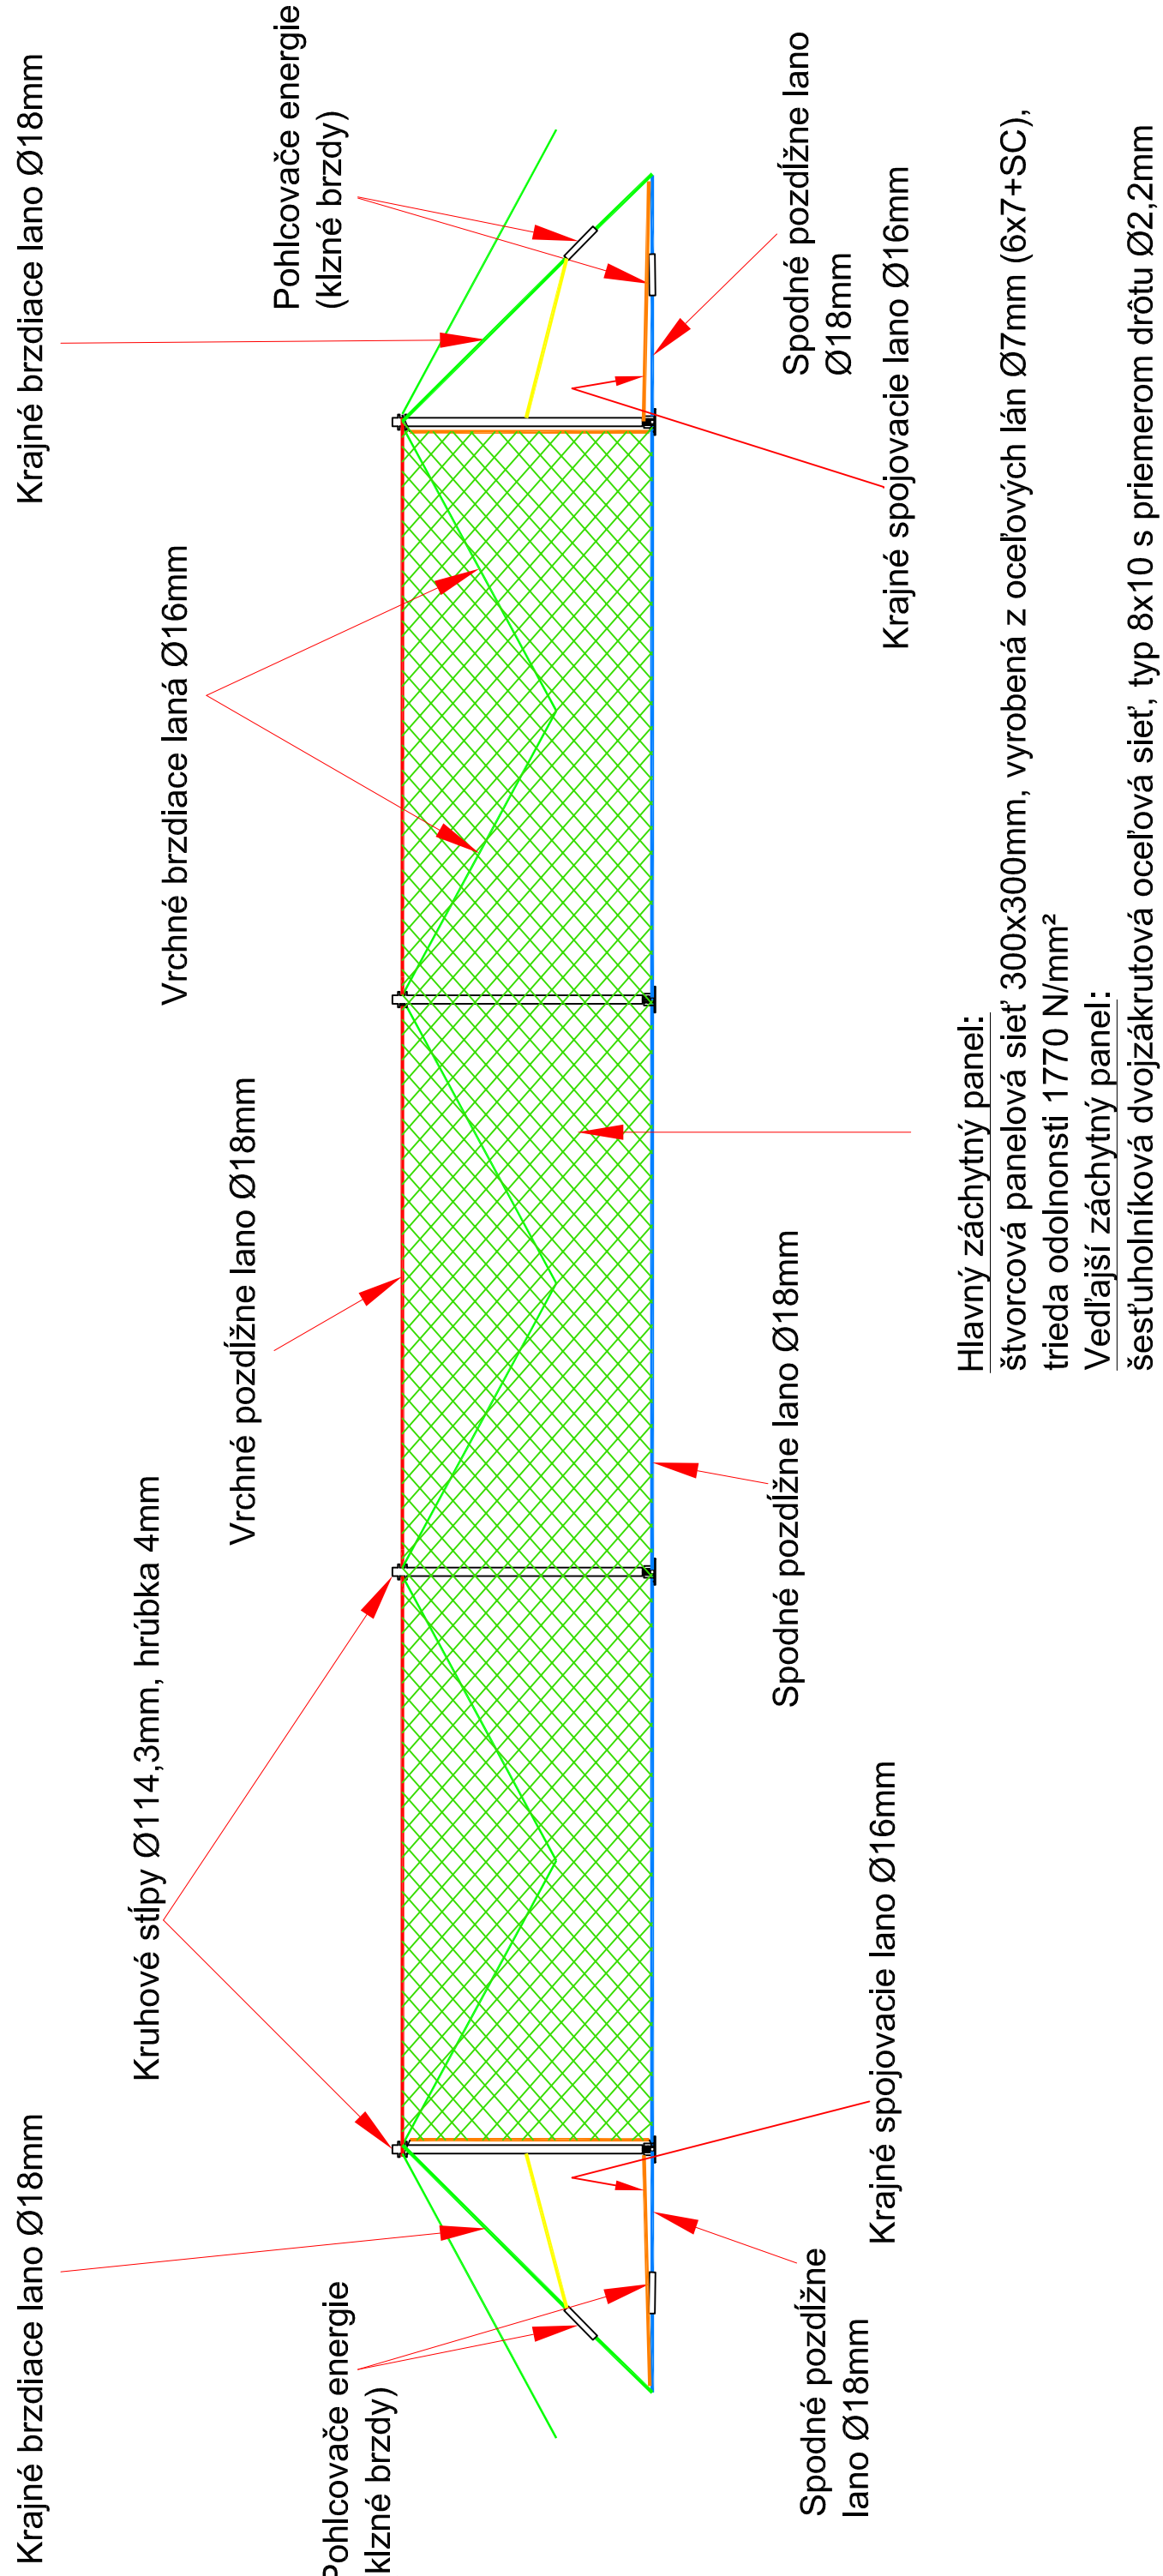


REZ BARIÉROU

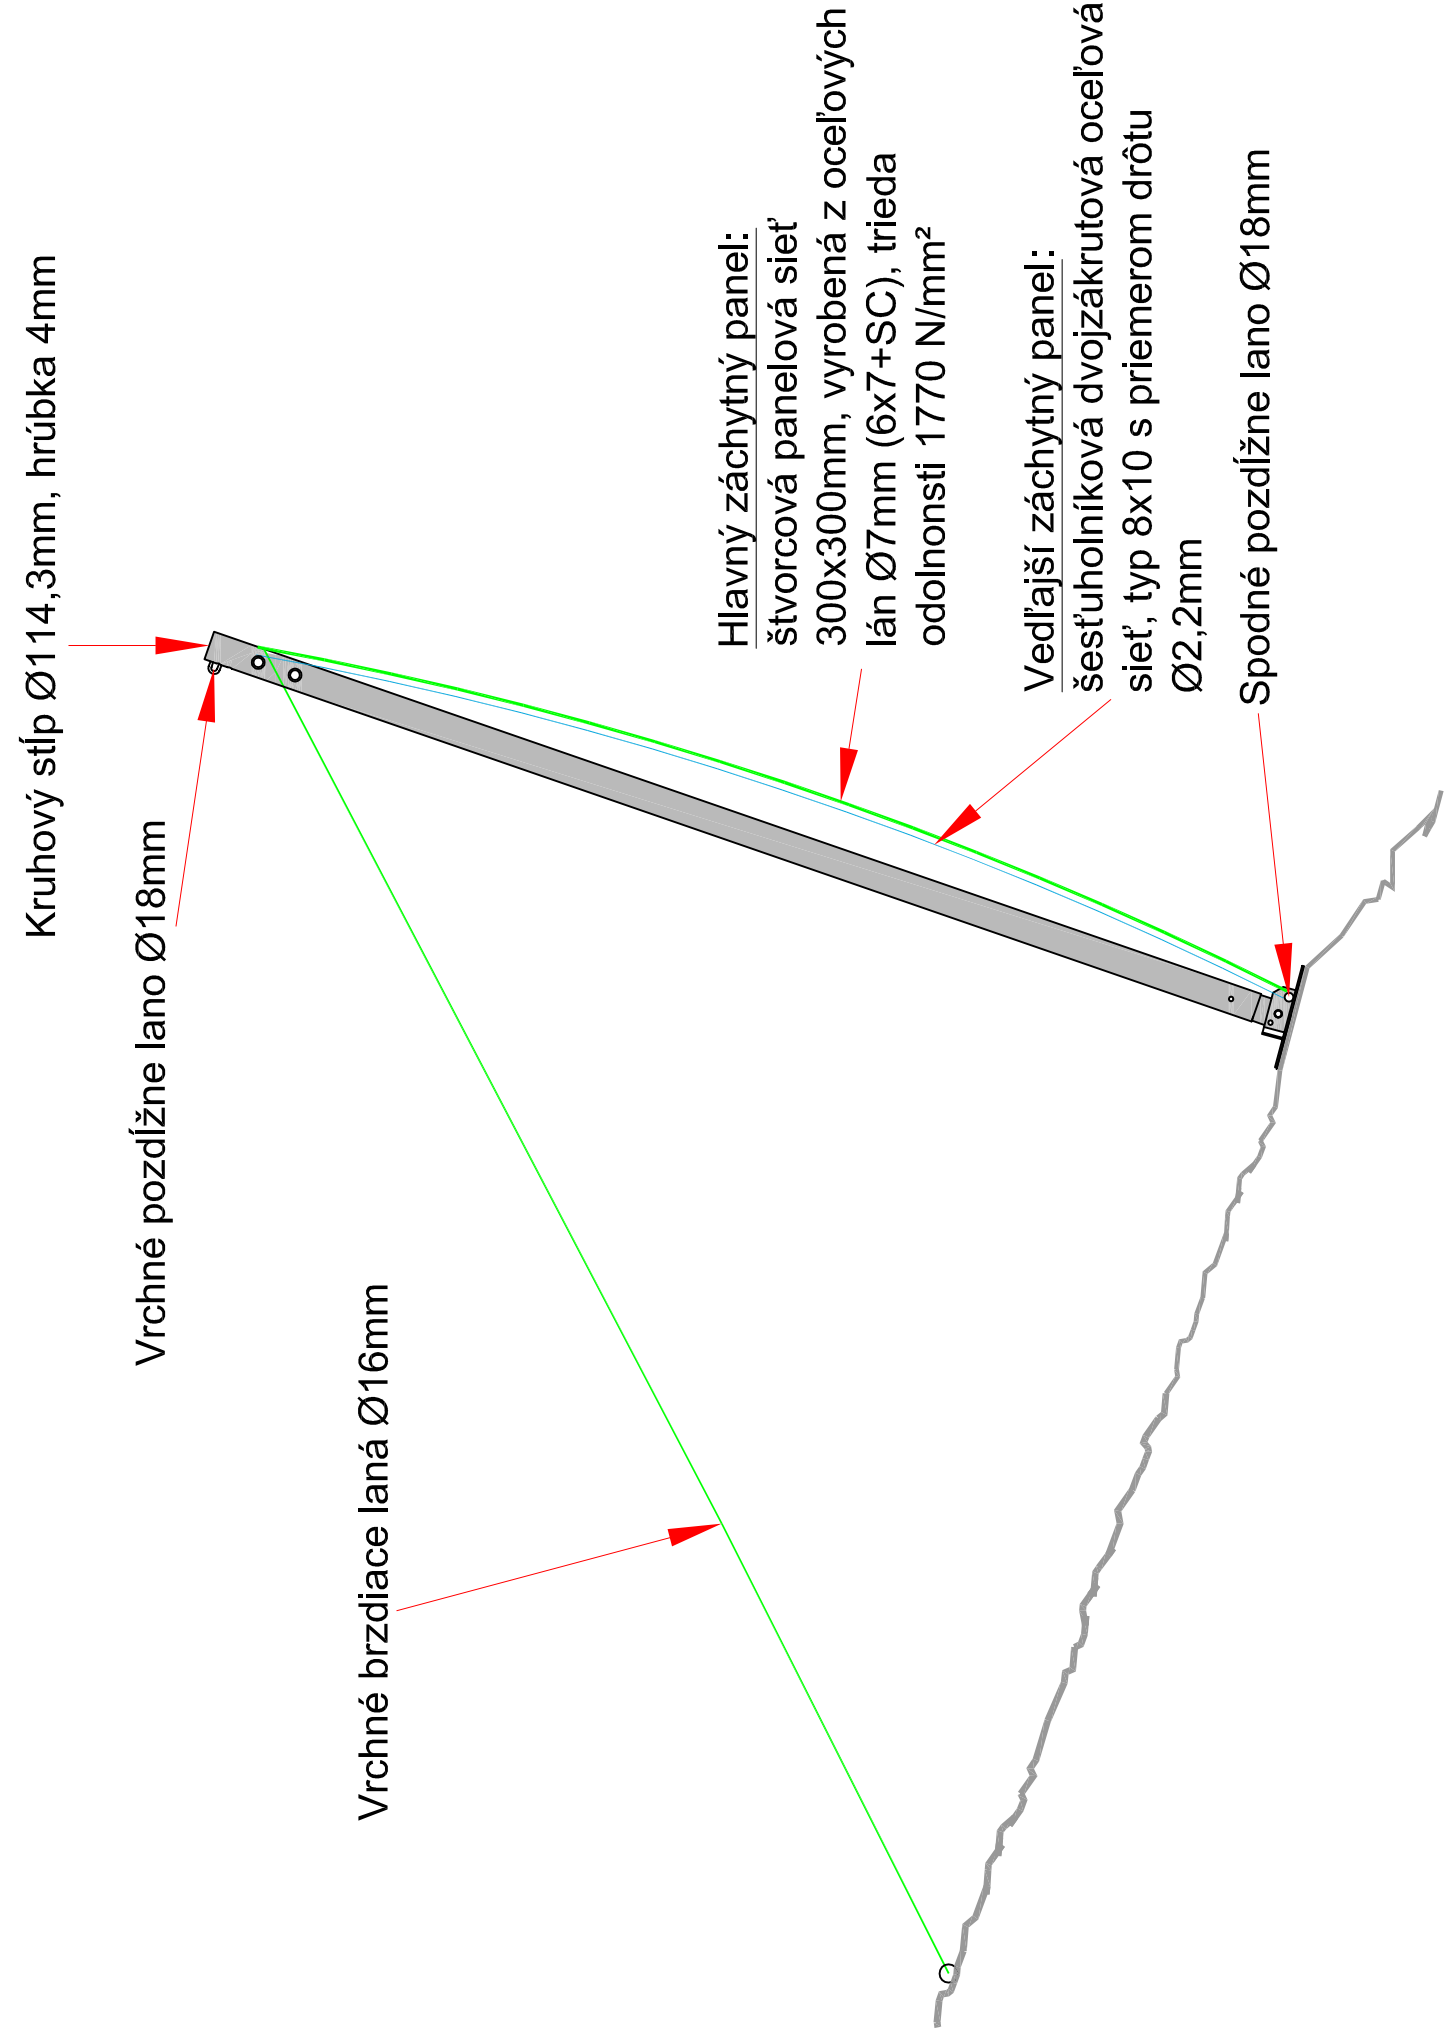

DETAIL ZÁCHYTNÉHO PANELU


Hlavný zachytýtný panel: štvorcová panelová sieť 300x300mm, vyrobená z ocelových lán Ø7mm (6x7+SC), trieda odolnosti 1770 N/mm²

Vedľajší zachytýtný panel: šesťuholníková dvojzákrutová ocelová sieť, typ 8x10 s priemerom drôtu Ø2,2mm

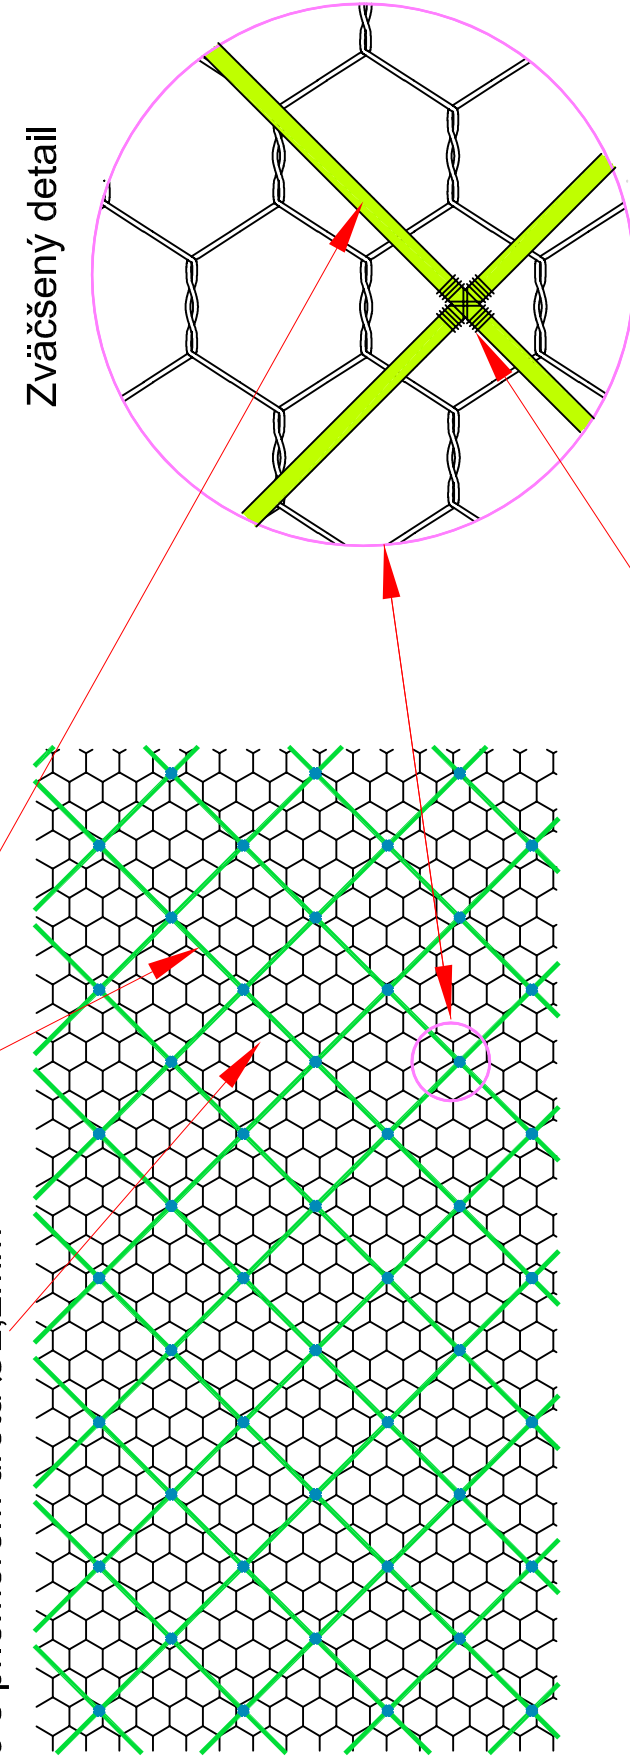


Dvojitý uzol ocelového drôtu ø3 v mieste prekríženia ocelových lán ø7

ZACHYTENIE PANELU A PRÍDAVNEJ SIETE

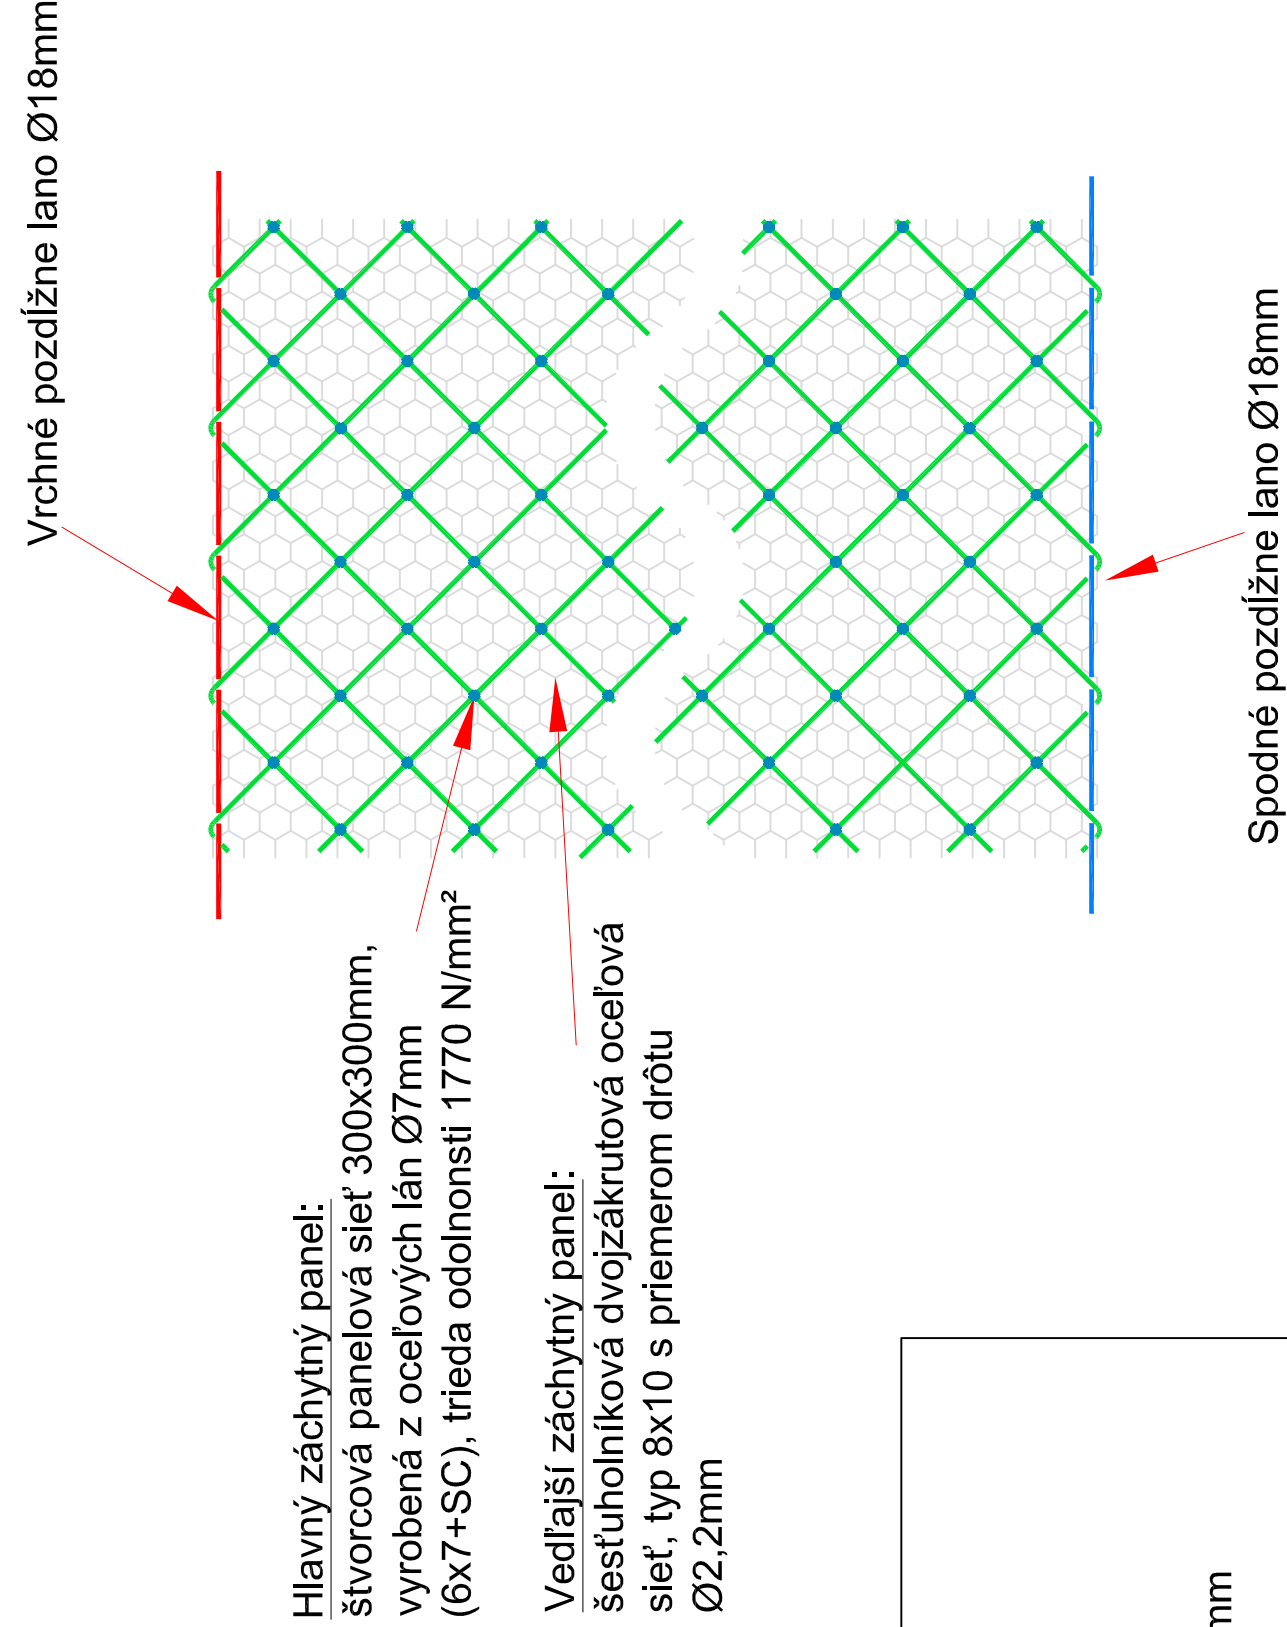

DETAILY POHLCOVAČA ENERGIE (KZLNEJ BRZDY)

Pohlcovač energie (klzná brzda) model 750/100 pozostávajúci z hliníkových rúrkových prvkov Ø30mm

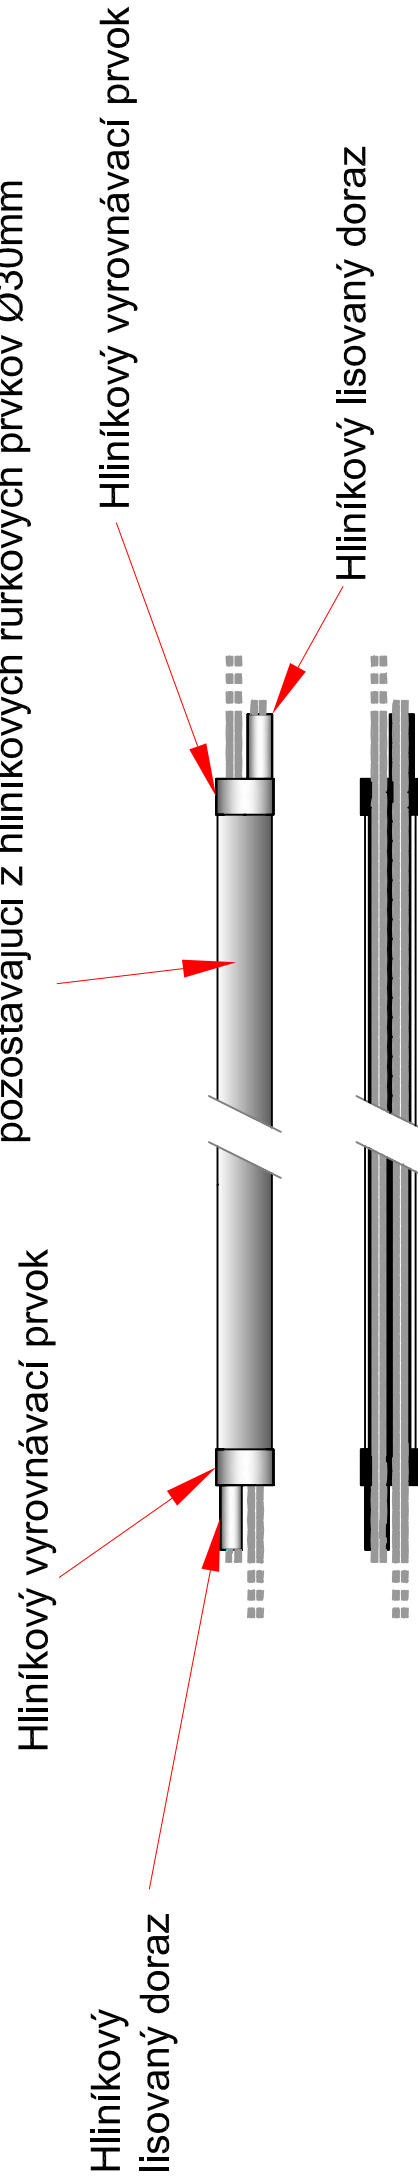

Souřadný systém: JTSK
Výškový systém: Bpiv

--	--	

Název výkresu: DYNAMICKÁ BARIÉRA PROTI PADANÍU SKÁL - RB 750 - Typický výkres	
MACCAFERRI CENTRAL EUROPE s.r.o. nepřebírá odpovědnost za nákresy a kalkulace, musí být použito ako všeobecný náhľad pre odporúčanie použitia tohto produktu. MACCAFERRI CENTRAL EUROPE s.r.o. si rezervue práva na zmenu produktových špecifikací bez upozomenia a špecifikácie musia byť overené pred ich zapracovaním do projektu.	