


Odb. Kubešův Mlýn + Odb. Tunel

km 2,720

km 116,069

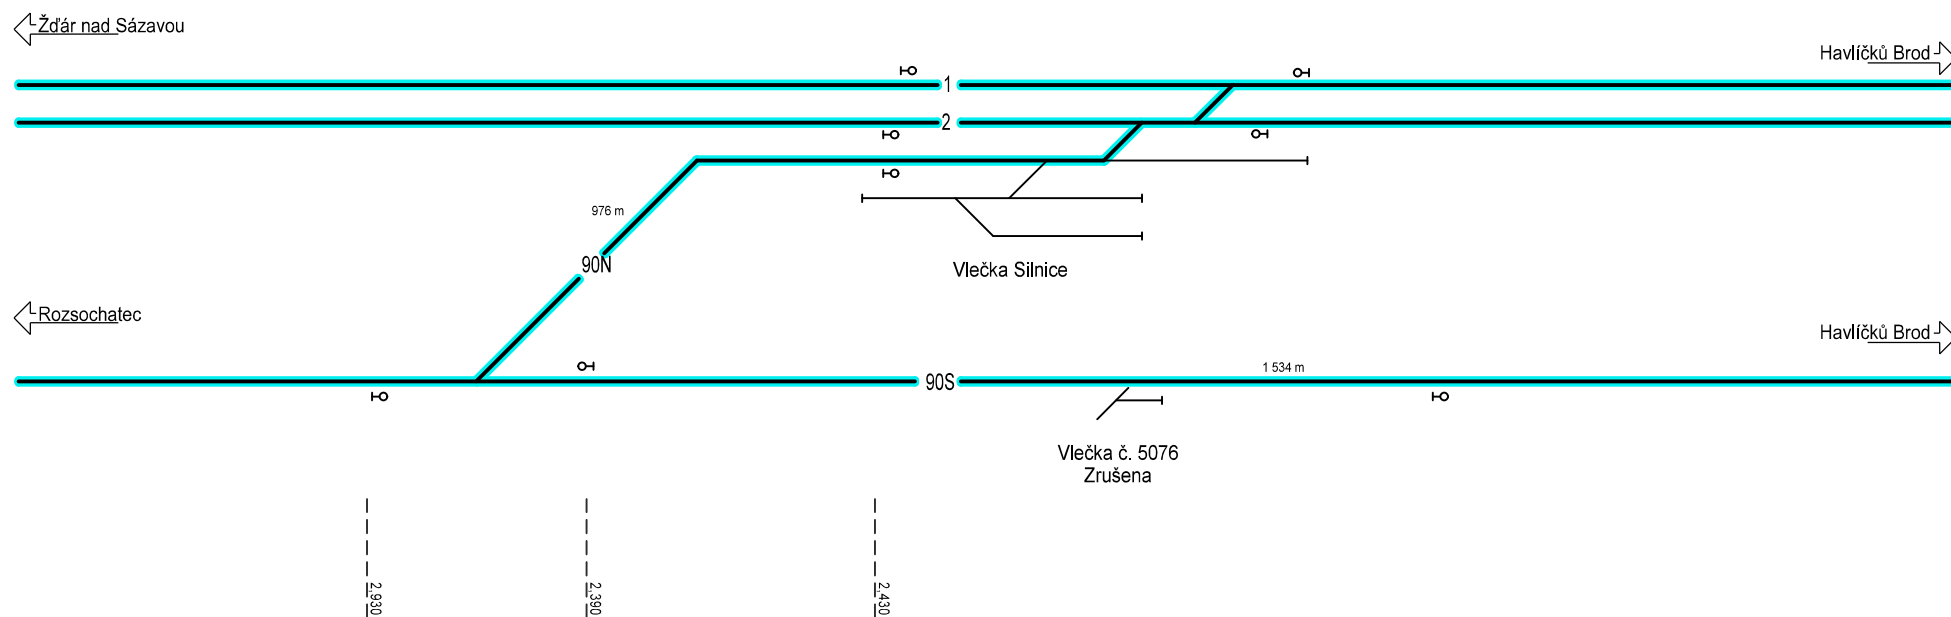

* Rozsah TV ve výchozím stavu



Legenda a popis:

- dopravní kolej
- manipulační kolej
- vlečka
- nástupiště
- hlavní návěstidlo

Schéma stanice


Stav po realizaci elektrizace

Příloha

P.1.2

ŽST Rozsochatec


km 10,332

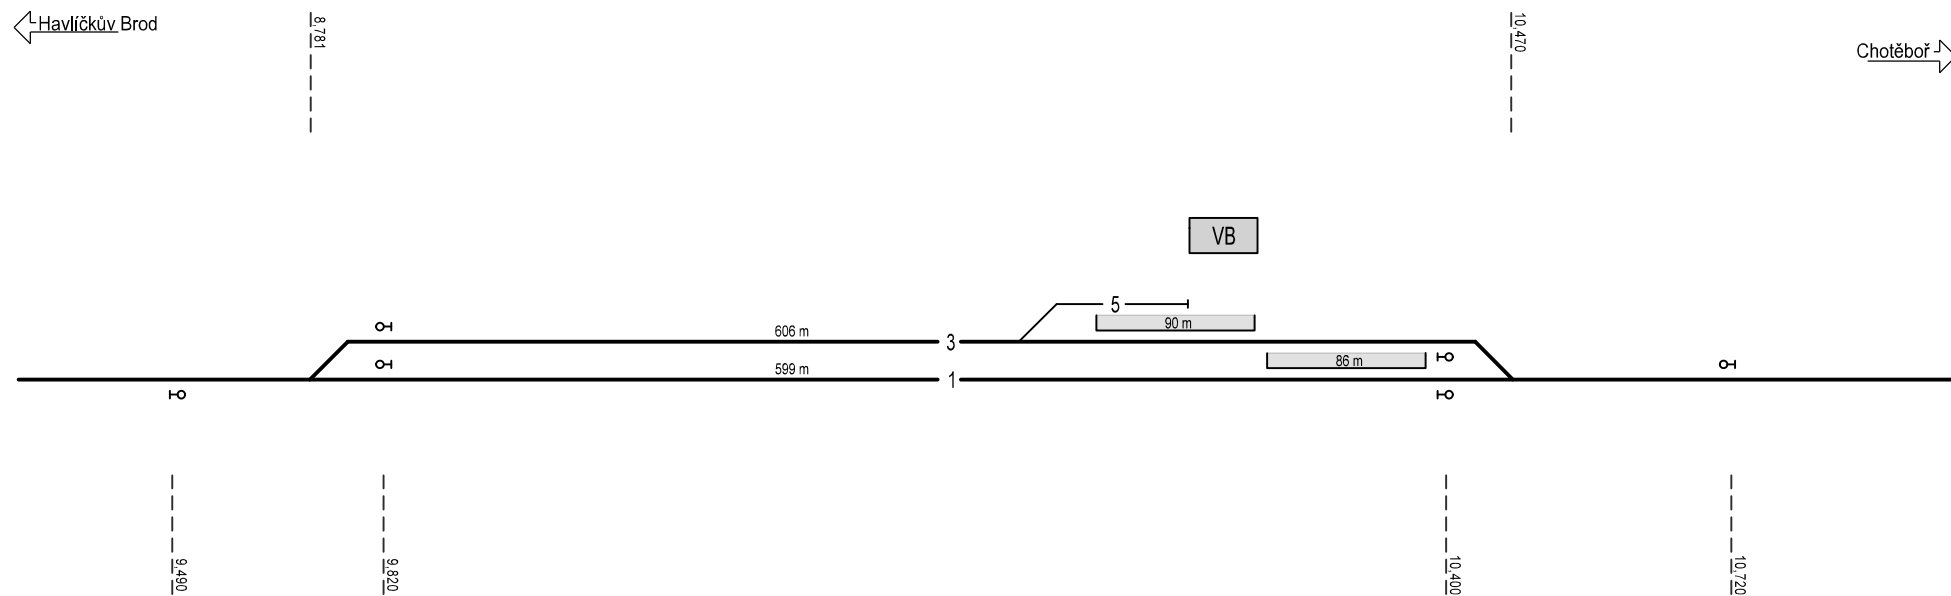

SK	délka nást.	začátek	konec
1	86	10,214	10,304
3	90	10,308	10,394

ŽST Rozsochatec


km 10,332

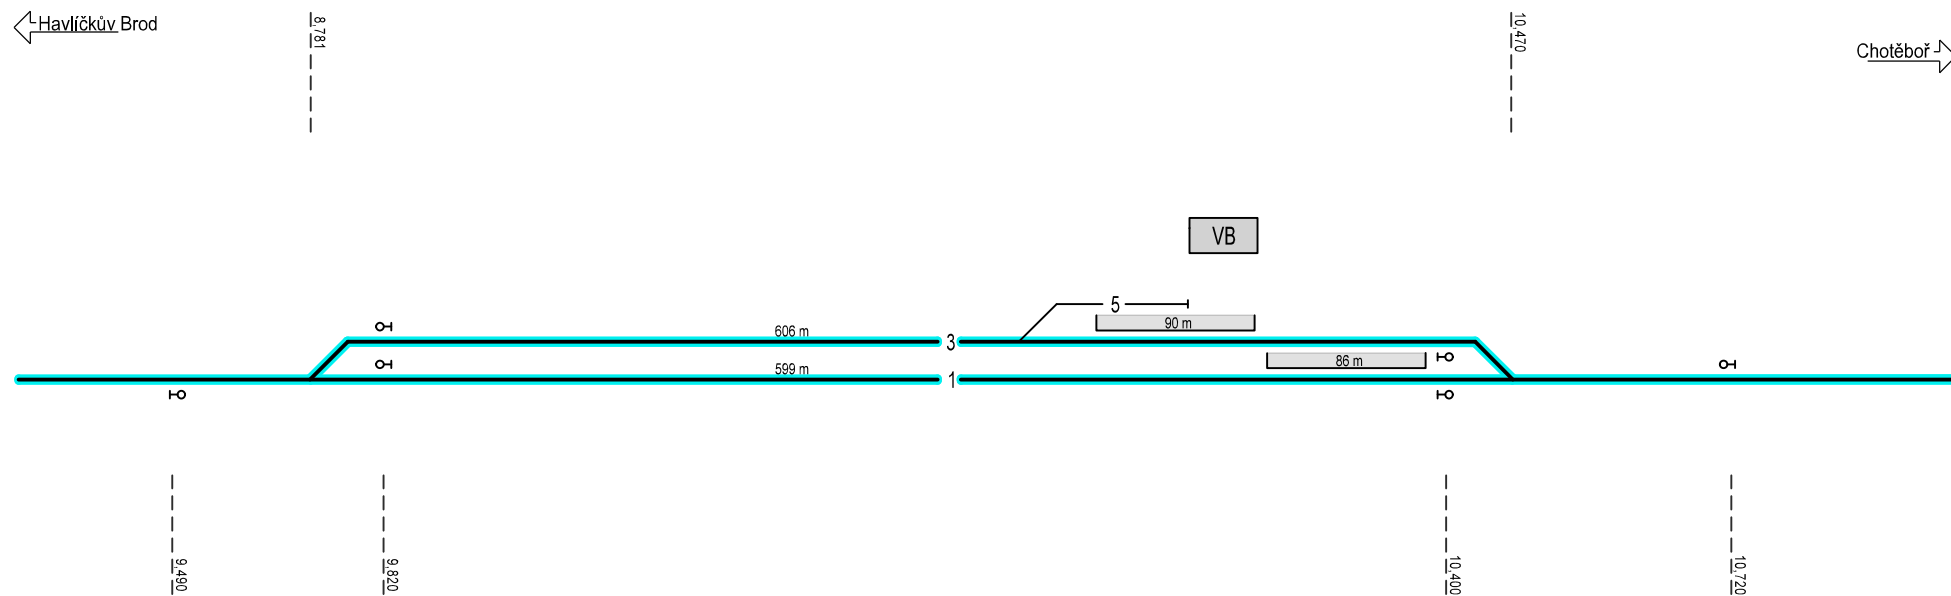

SK	délka nást.	začátek	konec
1	86	10,214	10,304
3	90	10,308	10,394

ŽST Chotěboř

km 17,266

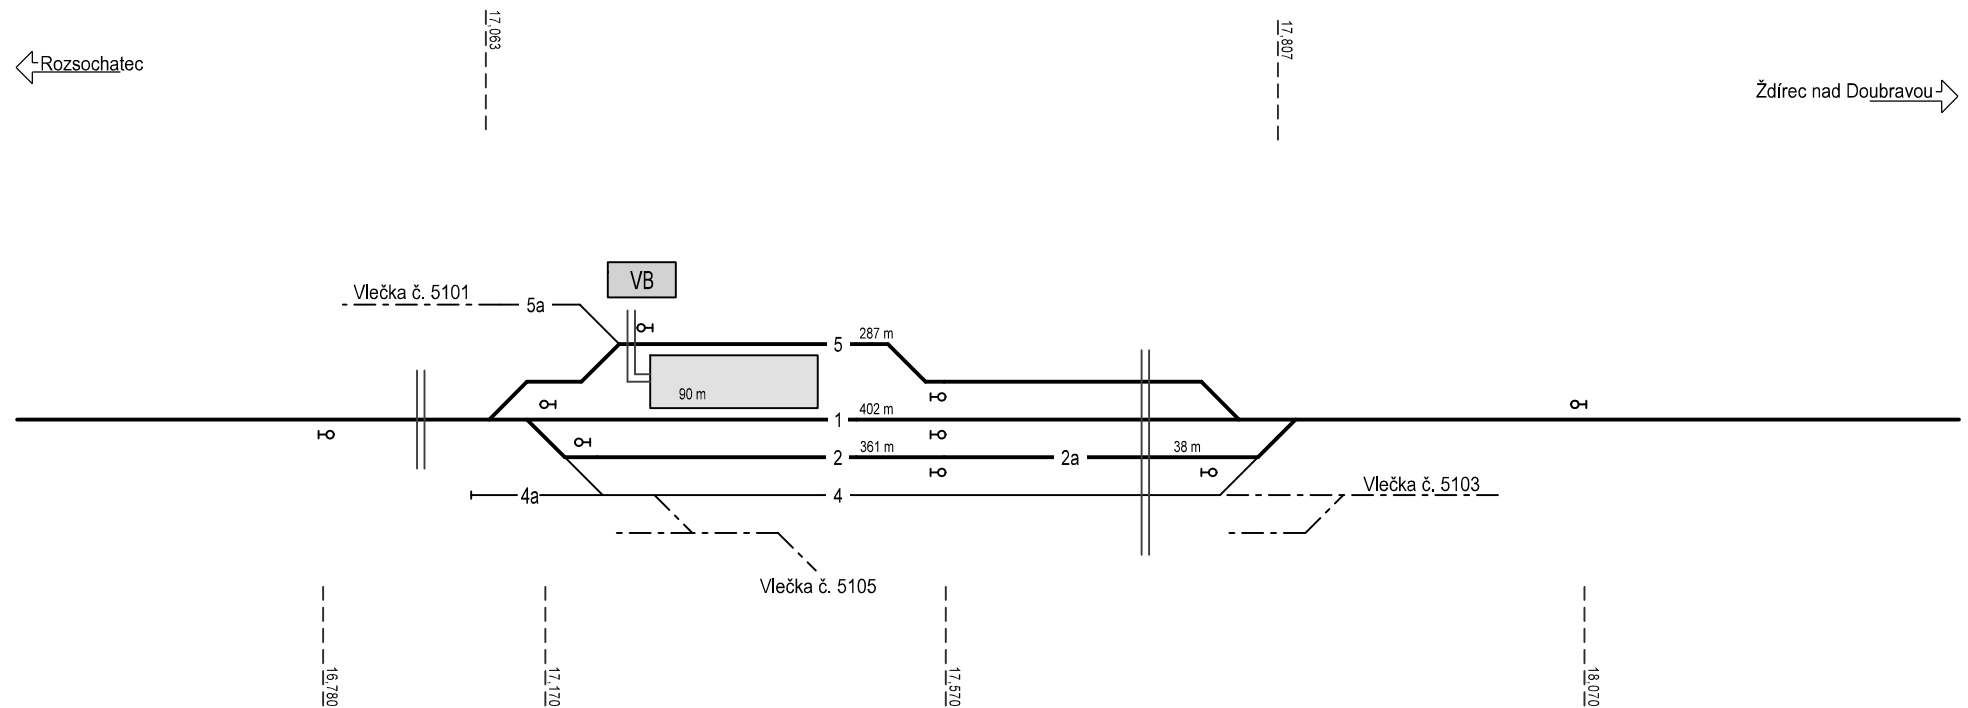

SK	délka nást.	začátek	konec
1	90	17,280	17,370
5	90	17,280	17,370



Legenda a popis:

	dopravní kolej		nástupiště
	manipulační kolej		hlavní návěstidlo
	vlečka		

Schéma stanice


Výchozí stav

Příloha

P.1.5

ŽST Chotěboř

km 17,266

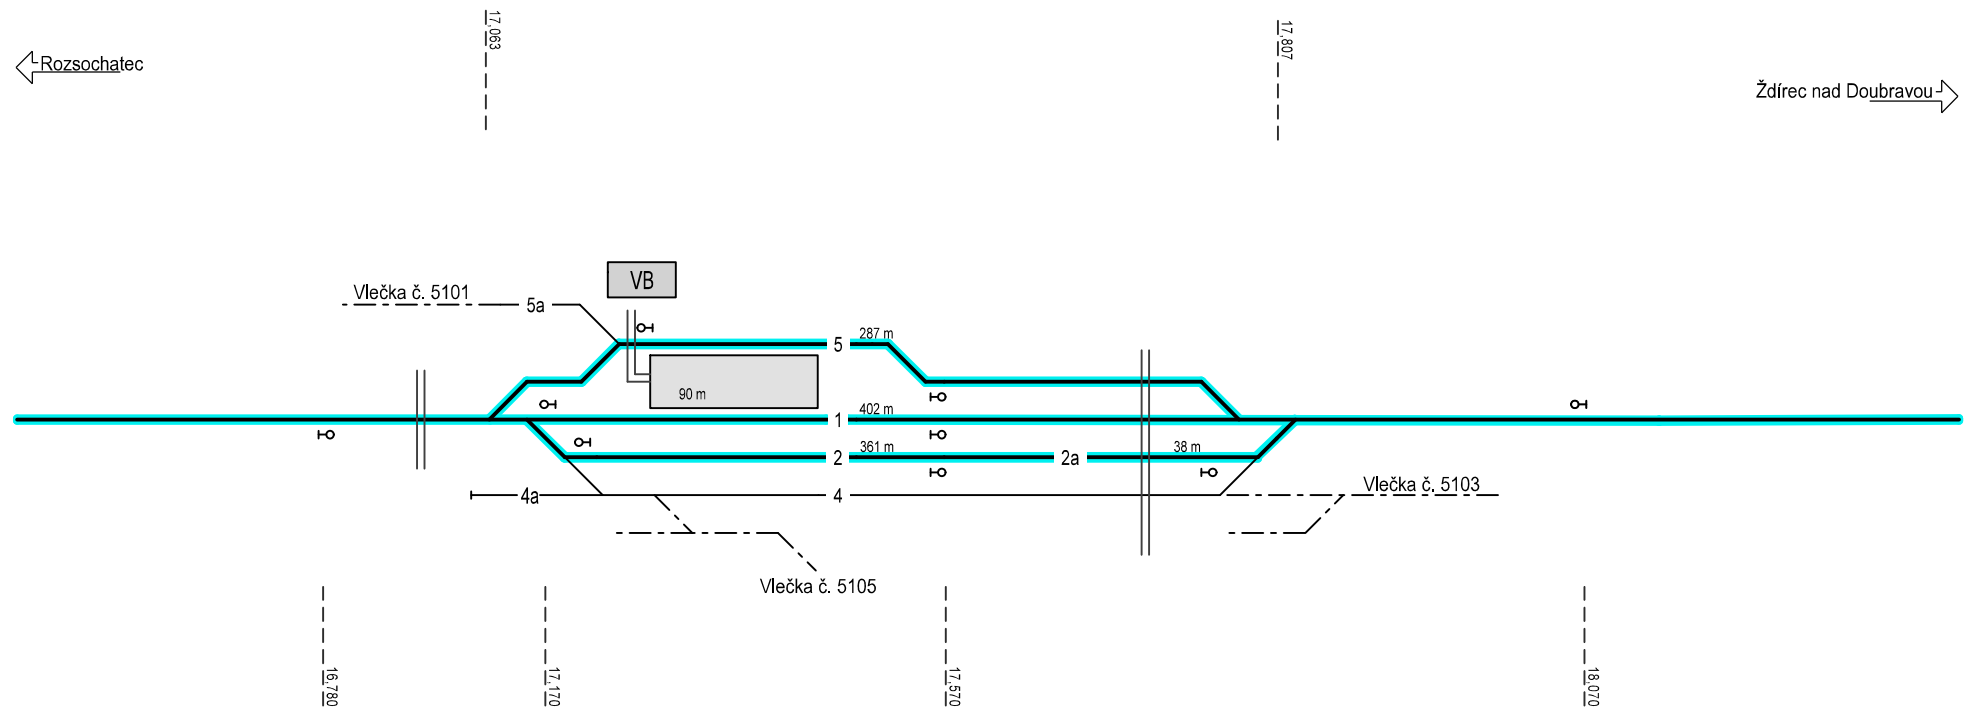

SK	délka nást.	začátek	konec
1	90	17,280	17,370
5	90	17,280	17,370



Legenda a popis:

	dopravní kolej		nástupiště
	manipulační kolej		hlavní návěstidlo
	vlečka		

Schéma stanice


Stav po realizaci elektrizace

Příloha

P.1.6

ŽST Ždírec nad Doubravou


km 27,150

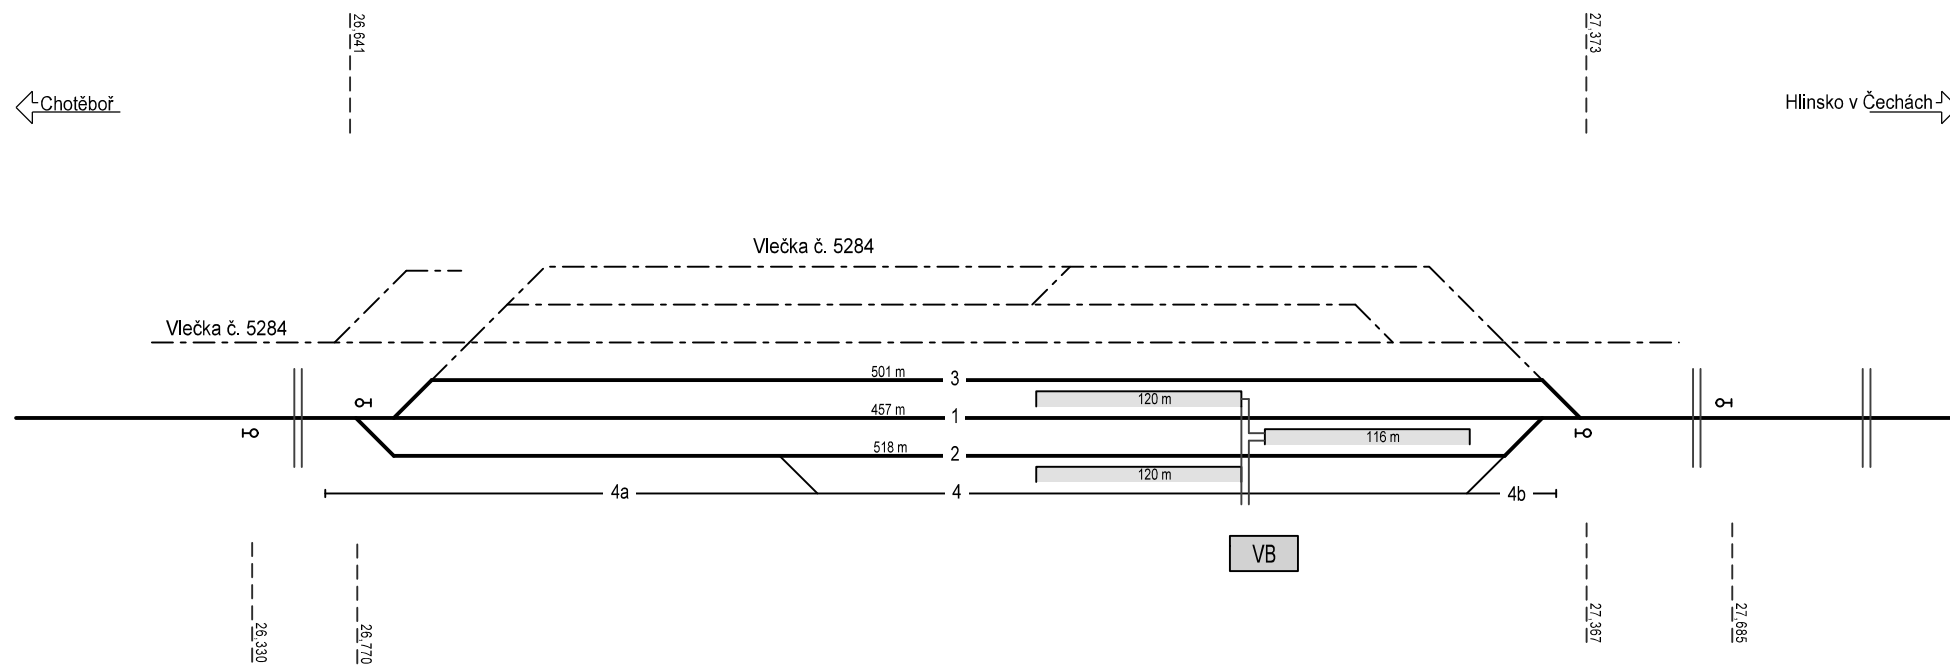

SK	délka nást.	začátek	konec
1	116	27,155	27,271
2	120	27,025	27,145
3	120	27,025	27,145

ŽST Ždírec nad Doubravou


km 27,150

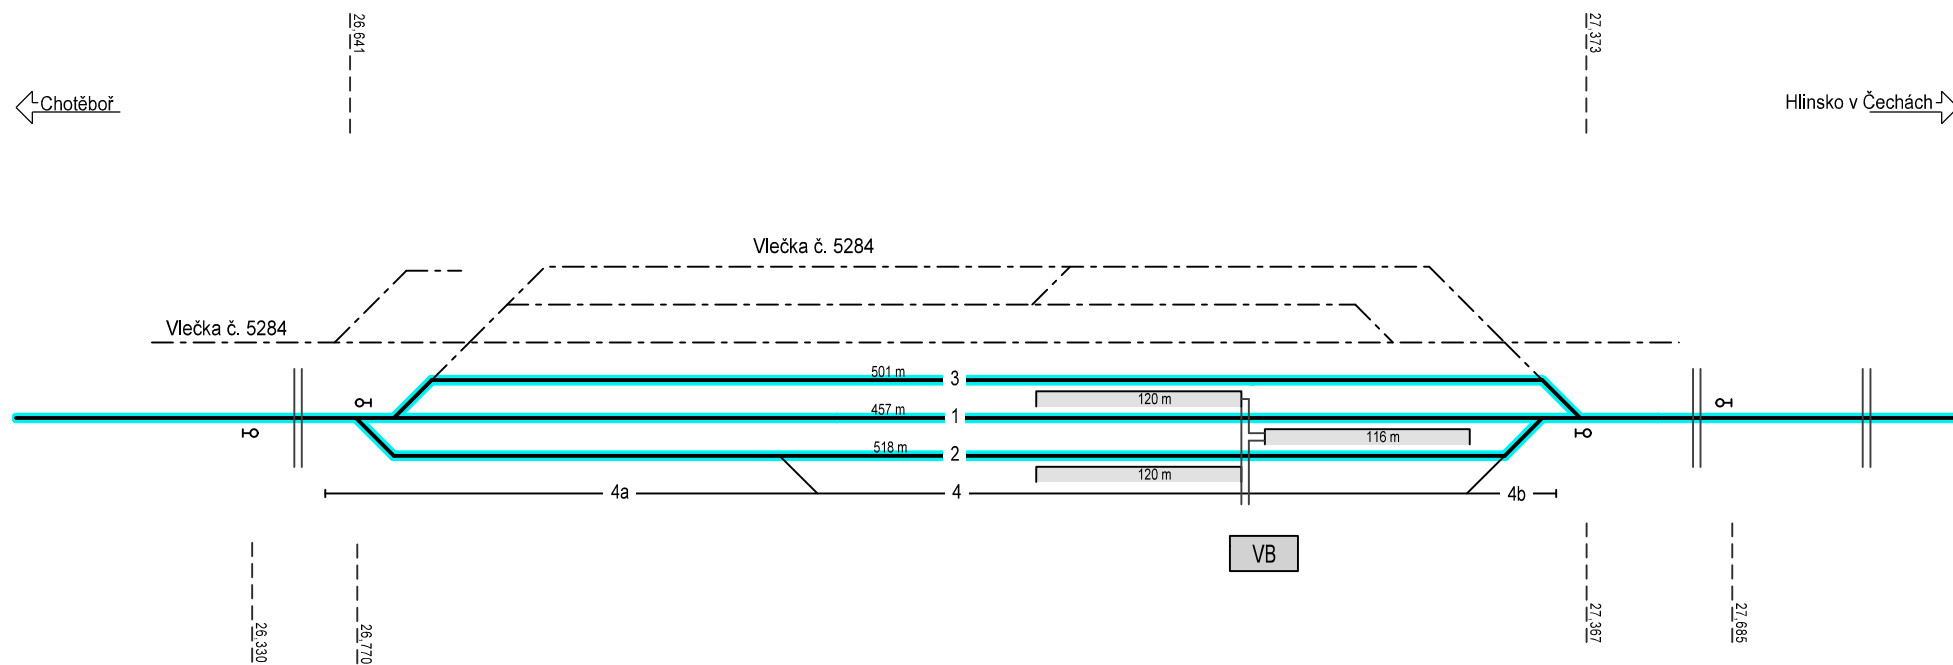

SK	délka nást.	začátek	konec
1	116	27,155	27,271
2	120	27,025	27,145
3	120	27,025	27,145

ŽST Hlinsko v Čechách


km 39,448

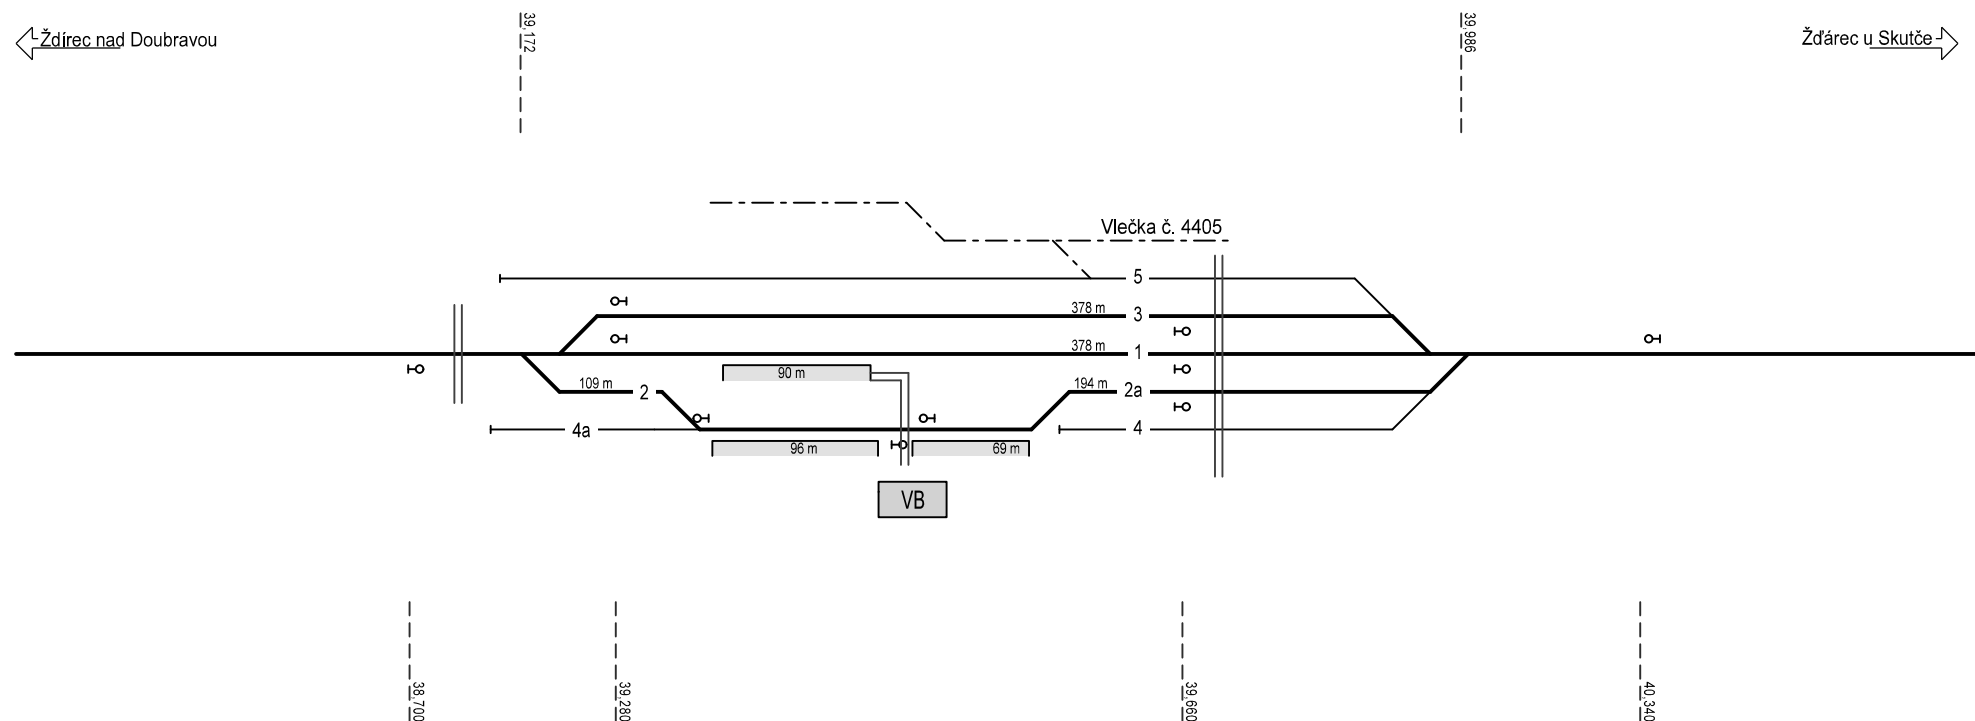

SK	délka nást.	začátek	konec
1	90	39,360	39,450
2	96	39,351	39,447
2a	69	39,466	39,535

ŽST Hlinsko v Čechách

km 39,448

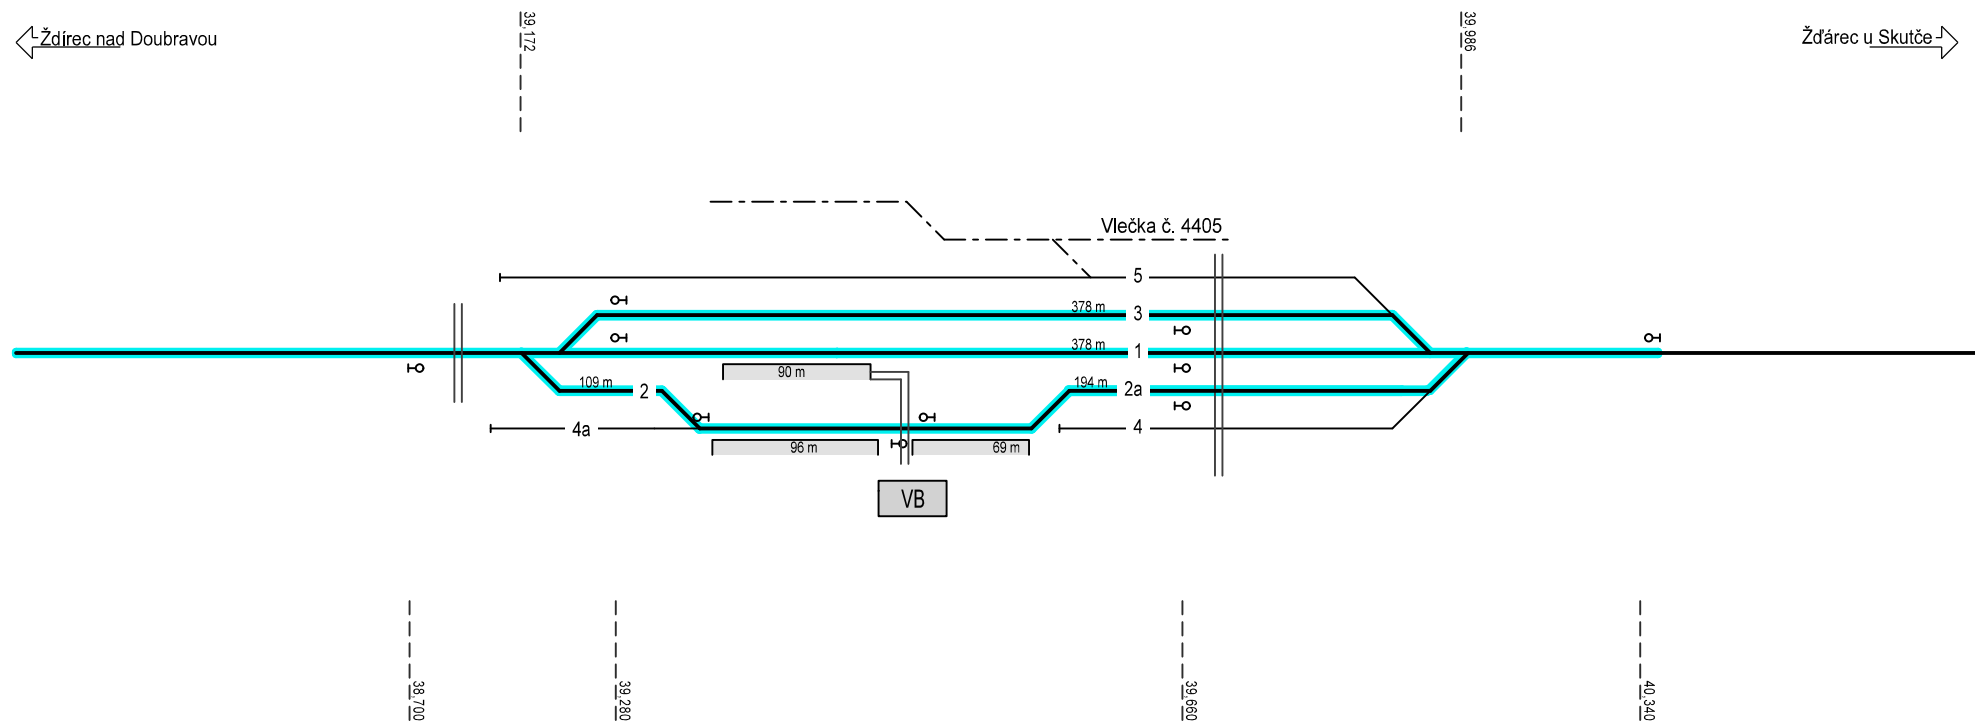

SK	délka nást.	začátek	konec
1	90	39,360	39,450
2	96	39,351	39,447
2a	69	39,466	39,535